

STUDIU- SPATIU CONSTRUIT/NECONSTRUIT




STUDIU- STAREA DE DEGRADARE A FATADELOR CLADIRILOR



STUDIU- CIRCULATIE AUTO/PIETONALA



STUDIU- FUNCTIUNI

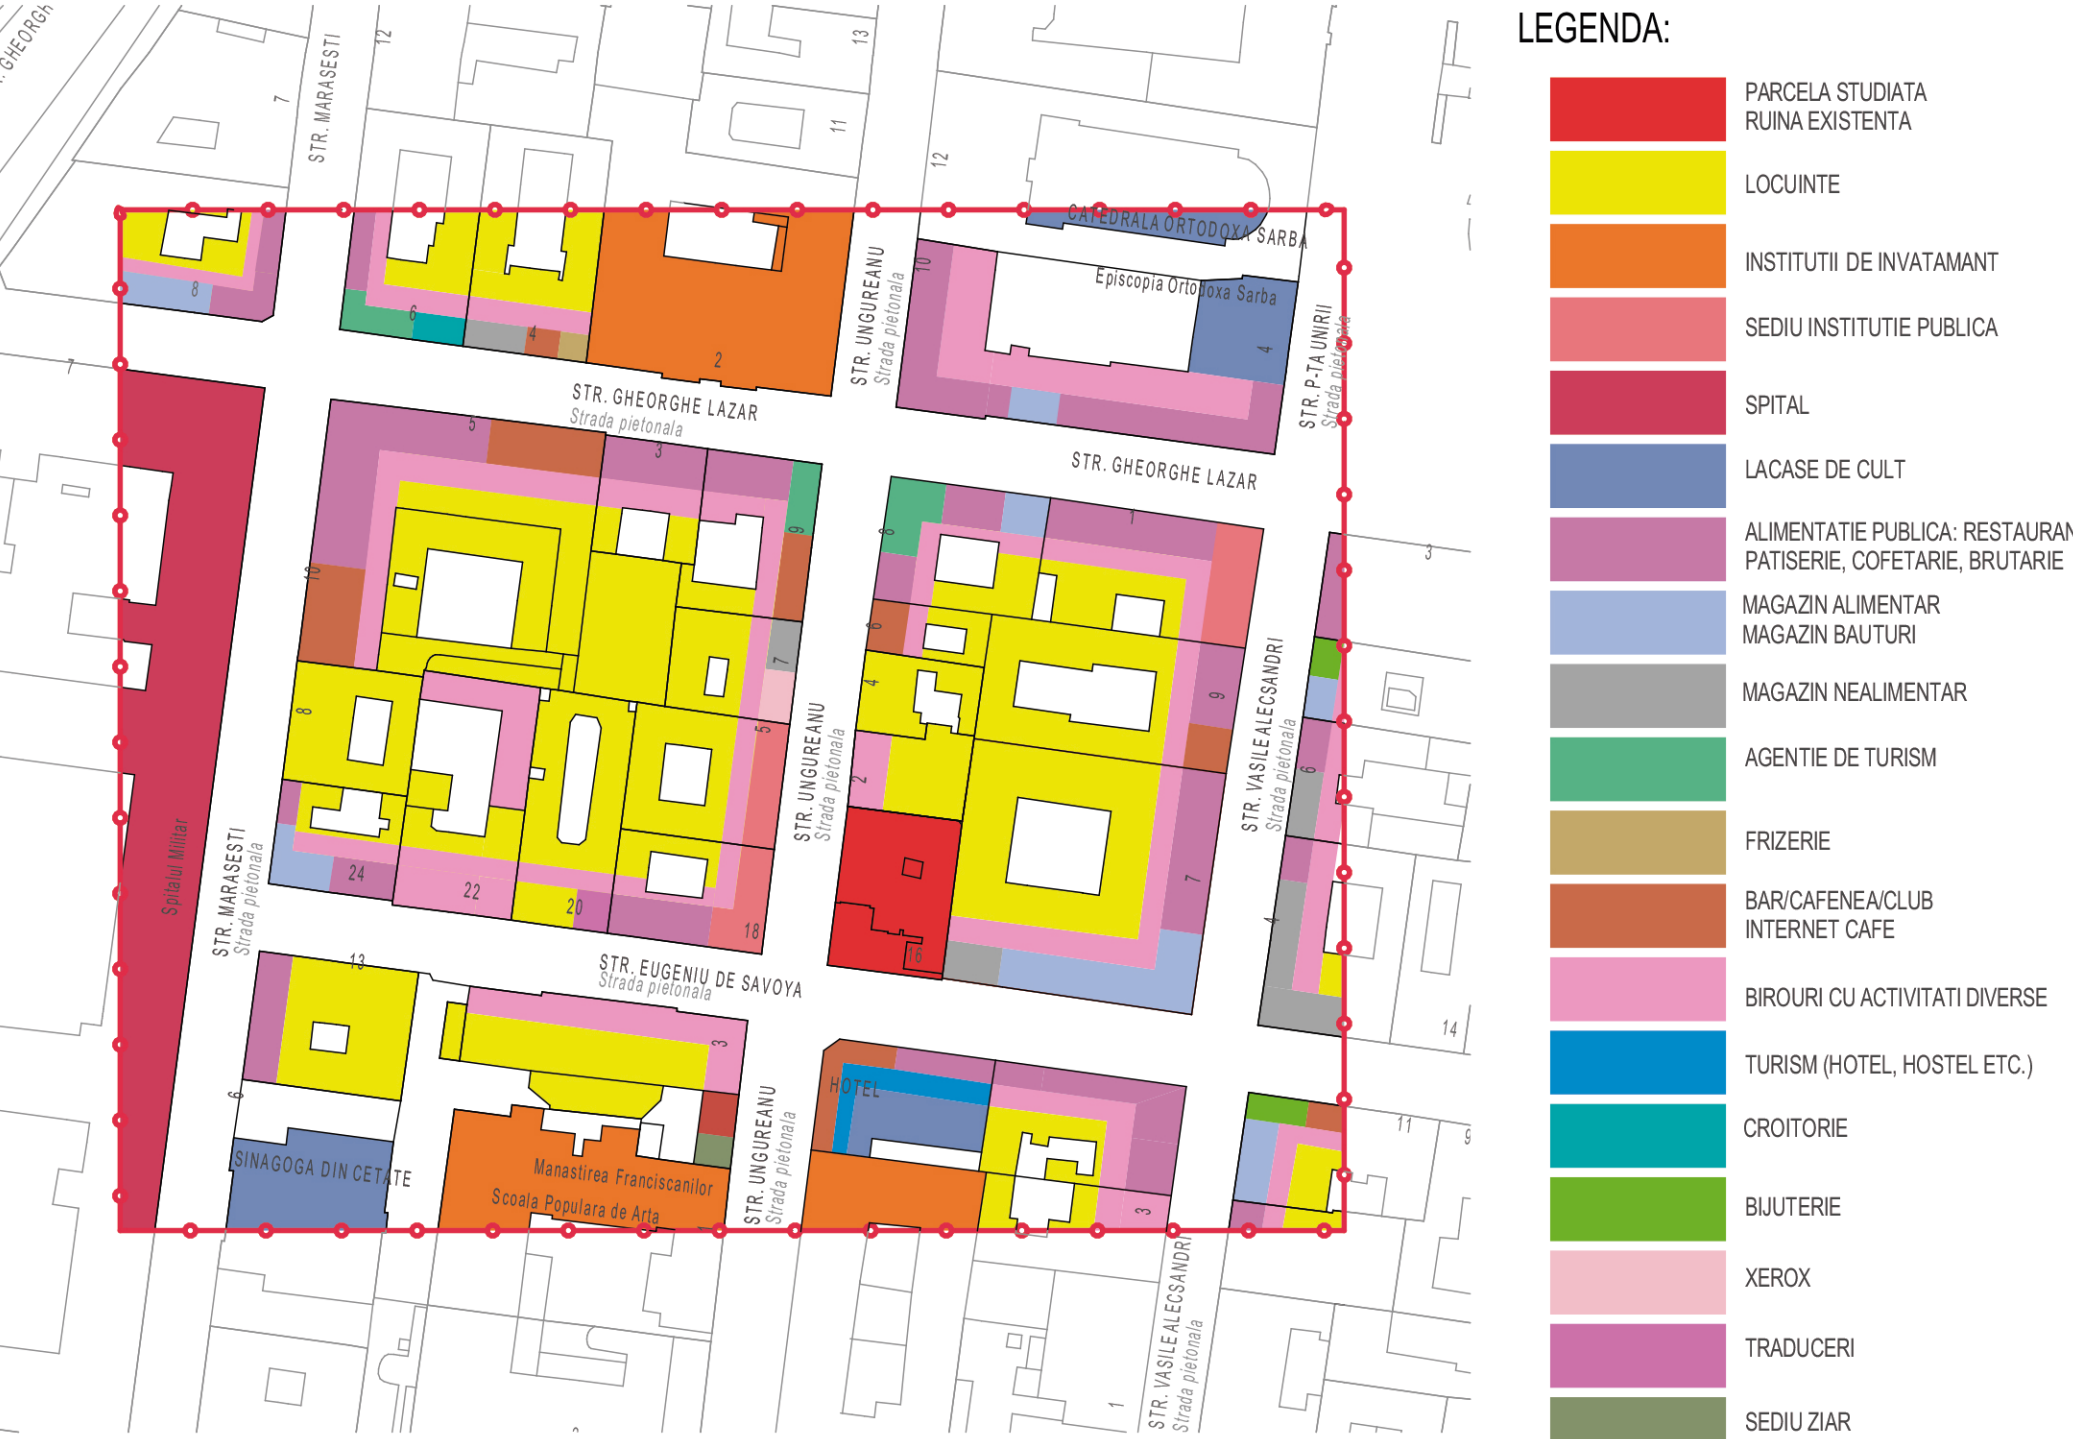

STUDIU- ZONE SI SUBZONE FUNCTIONALE



STR.Gh. Lazar- Desfasurata SUD
SC. 1:500




STR. E. de Savoya- Desfasurata NORD
SC. 1:500




STR. E. Ungureanu- Desfasurata VEST
SC. 1:500



STR. E. de Savoya- Desfasurata SUD
SC. 1:500

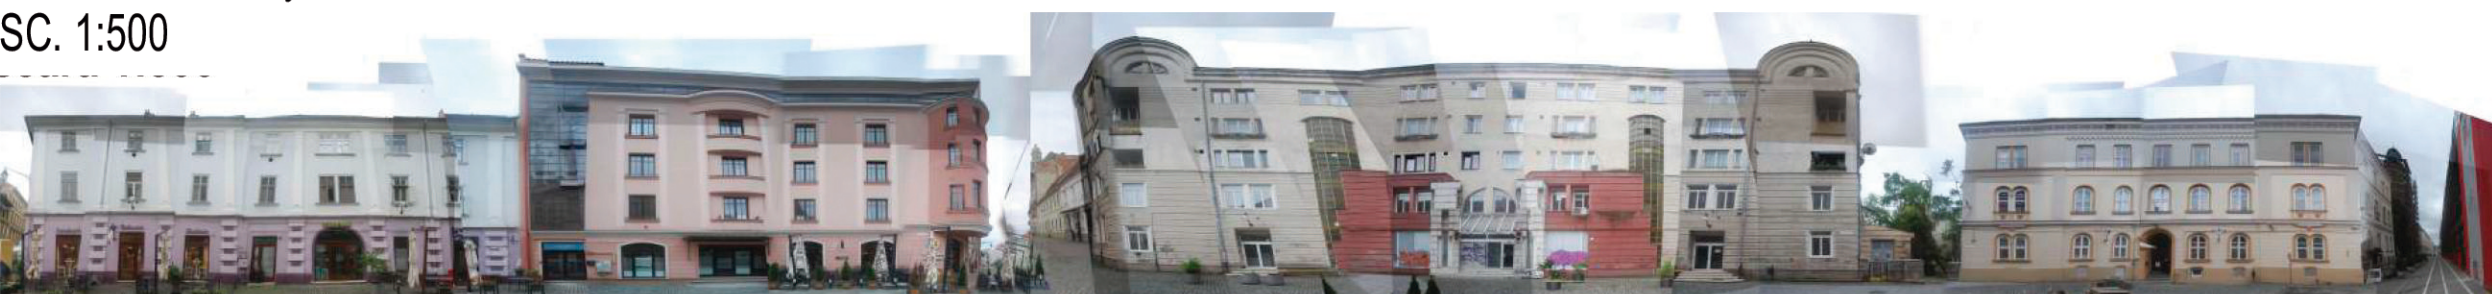

STR. E. Ungureanu- Desfasurata EST
SC. 1:500

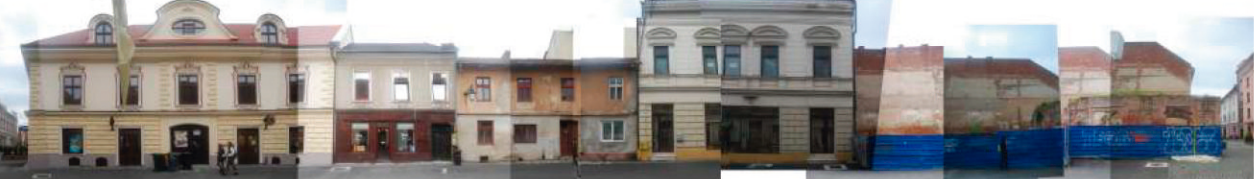

STR. Marasesti- Desfasurata VEST
SC. 1:500



STR. V. Alecsandri- Desfasurata VEST
SC. 1:500



STR. Marasesti- Desfasurata EST
SC. 1:500



STR. Marasesti- Desfasurata EST
SC. 1:500



Verificator/Expert	Nume	Semnatura	Cerinta	Referat/Expertiza nr./Data	
Verificator				Referat nr. din data de	
Expert				Raport de expertiza tehnica nr. din data de	
Beneficiar: SC IMOBILIARE C16					Proiect nr.: 1/2018
Amplasament: Timisoara, str. E de Savoya, nr. 16					
CF Nr. 421473, Nr. cad. 421474-9					
Proiect: RESTAURARE SI EXTINDERE CONSTRUCTIE EXISTENTA S-P (RUINA) RESULTAND CLADIRE IN REGIM S-P+2E+M (PE DOUA NIVELE) FUNCTIUNI: S-RESTAURANT/DEPOZITARE, P-SPATI COMERCIALE; ET. 1.2, M- APARTAMENTE					
Titlu planșă: STUDIU CVARTAL					planșă nr.: 05
Nume					
Semnatura					
Scara: 1:200					
Self proiect arh. PIETRO POLIZZI					
Proiectat arh. LUCIAN BOT					
Data: Mai 2020					
Intona/Desenat arh. LUCIAN BOT					