



MOBILARE URBANA, SC. 1:200

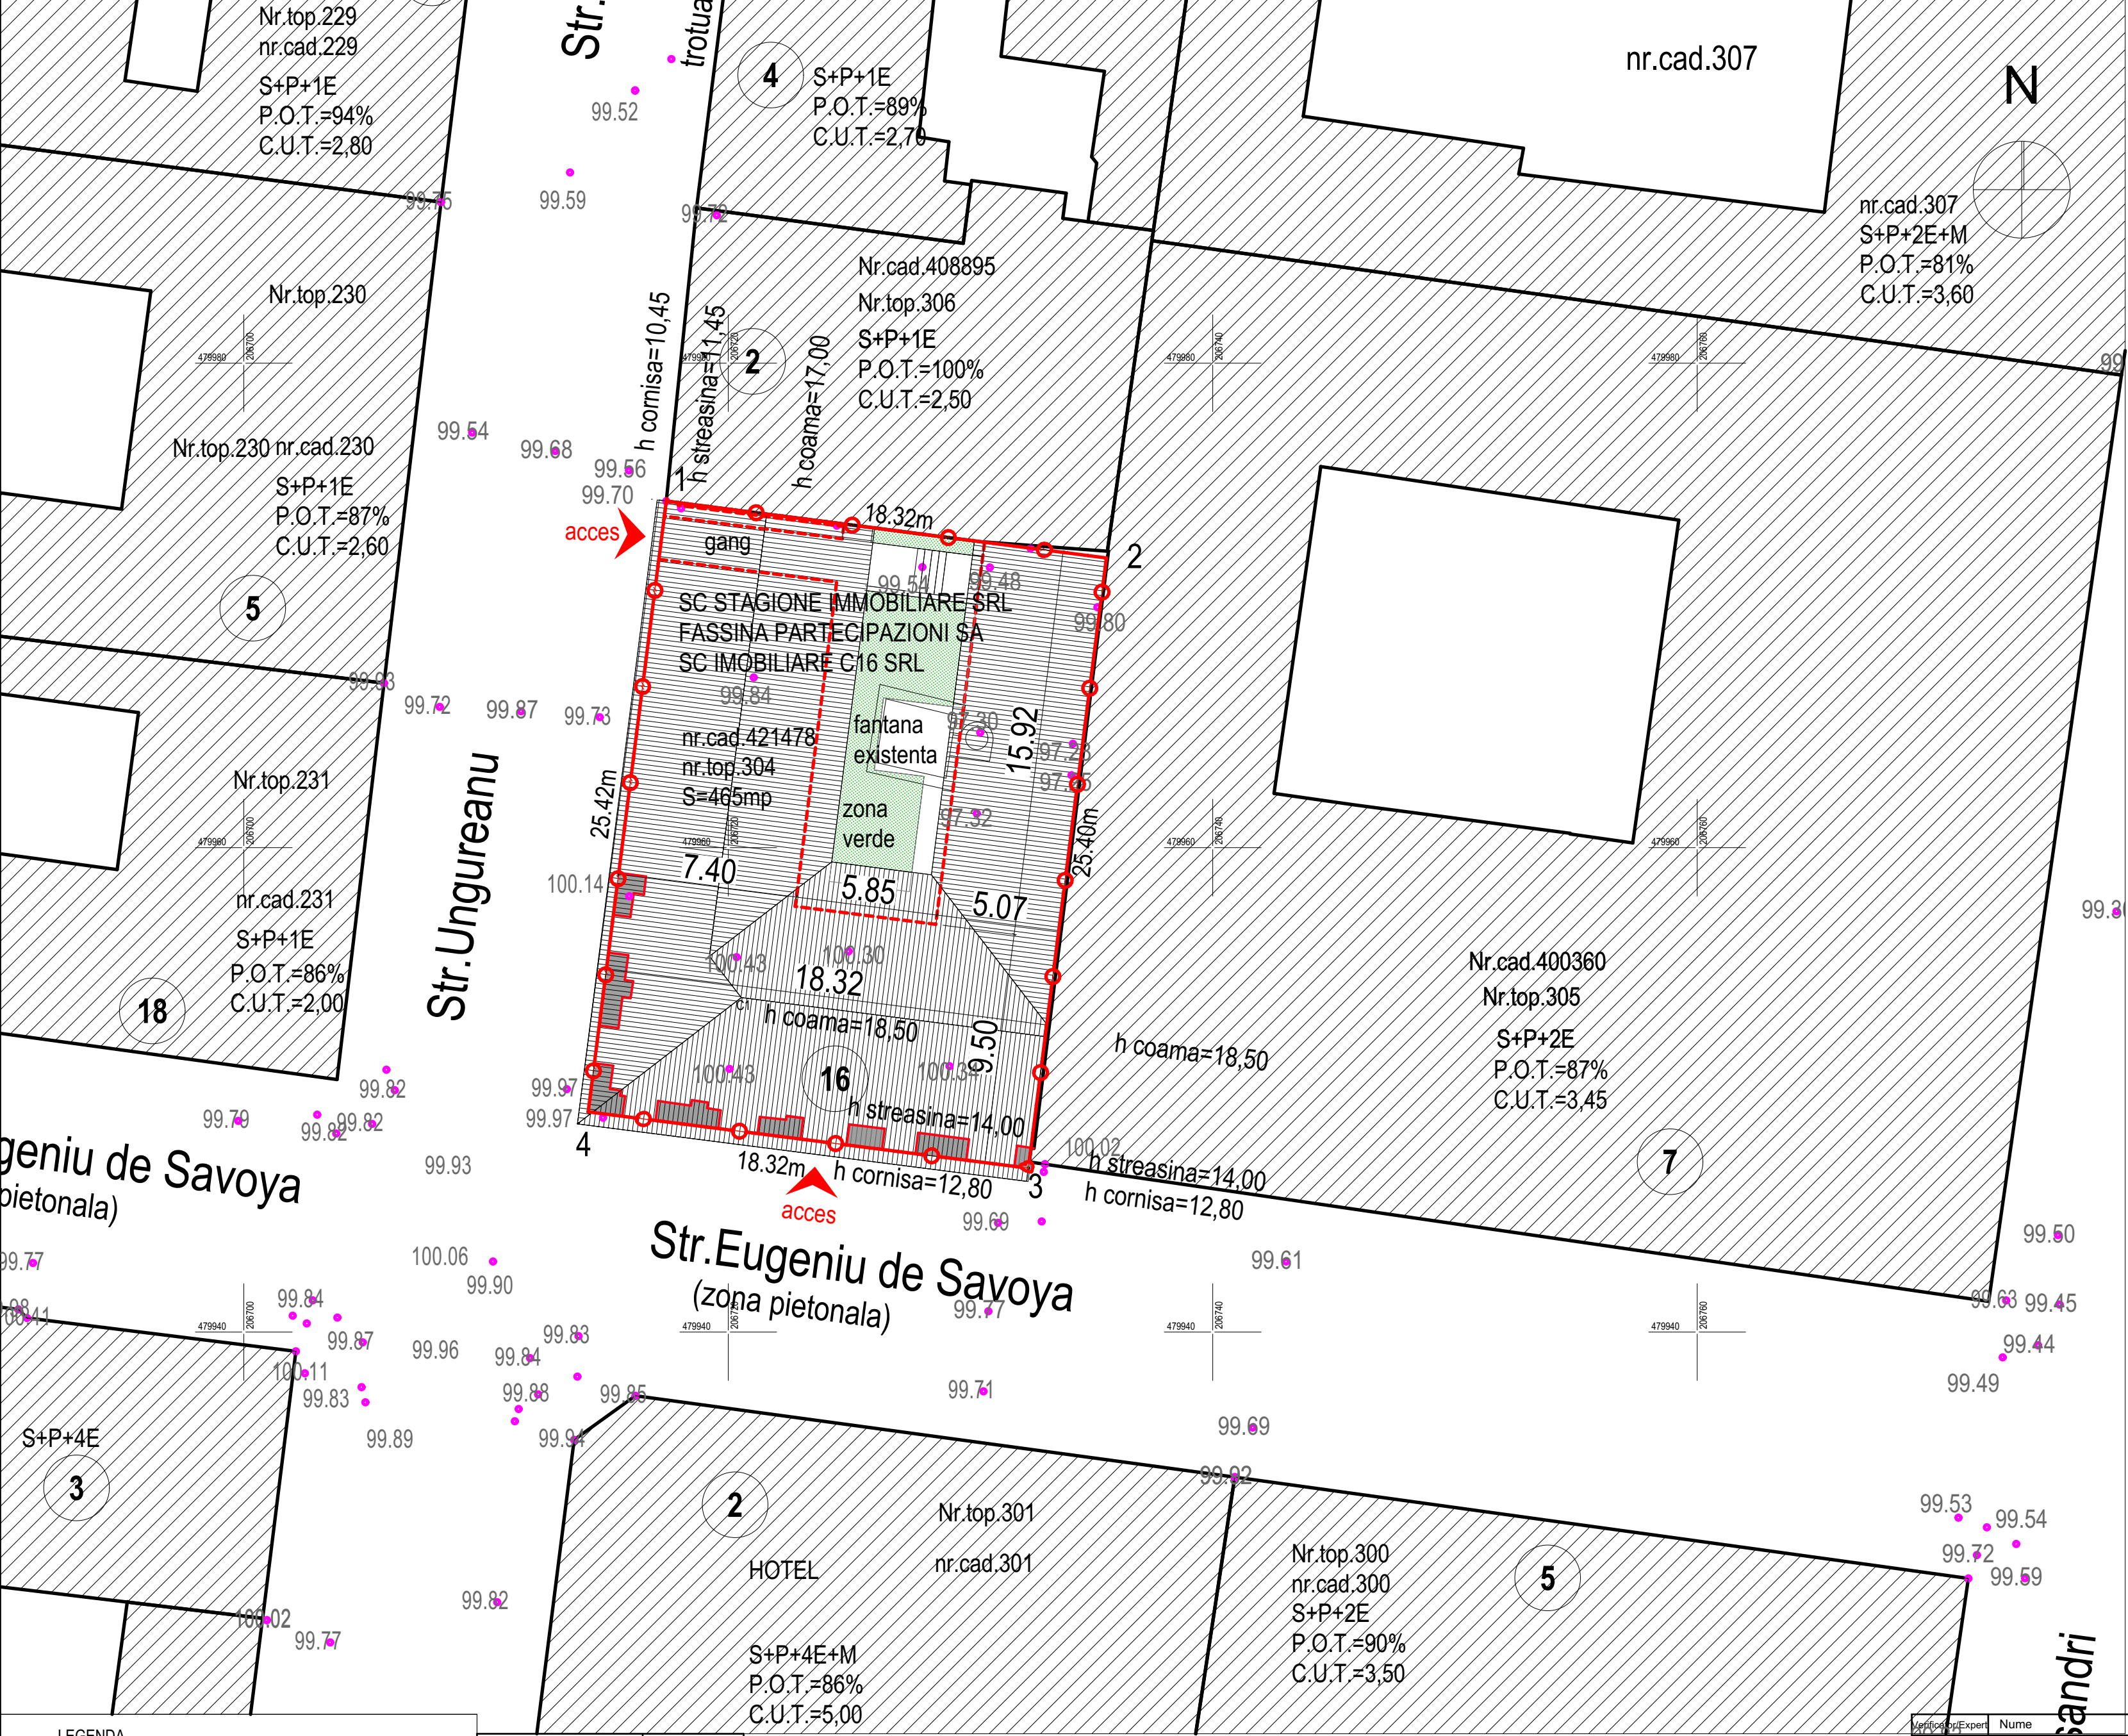

ORGANIZARE PARCELA
SC. 1:200

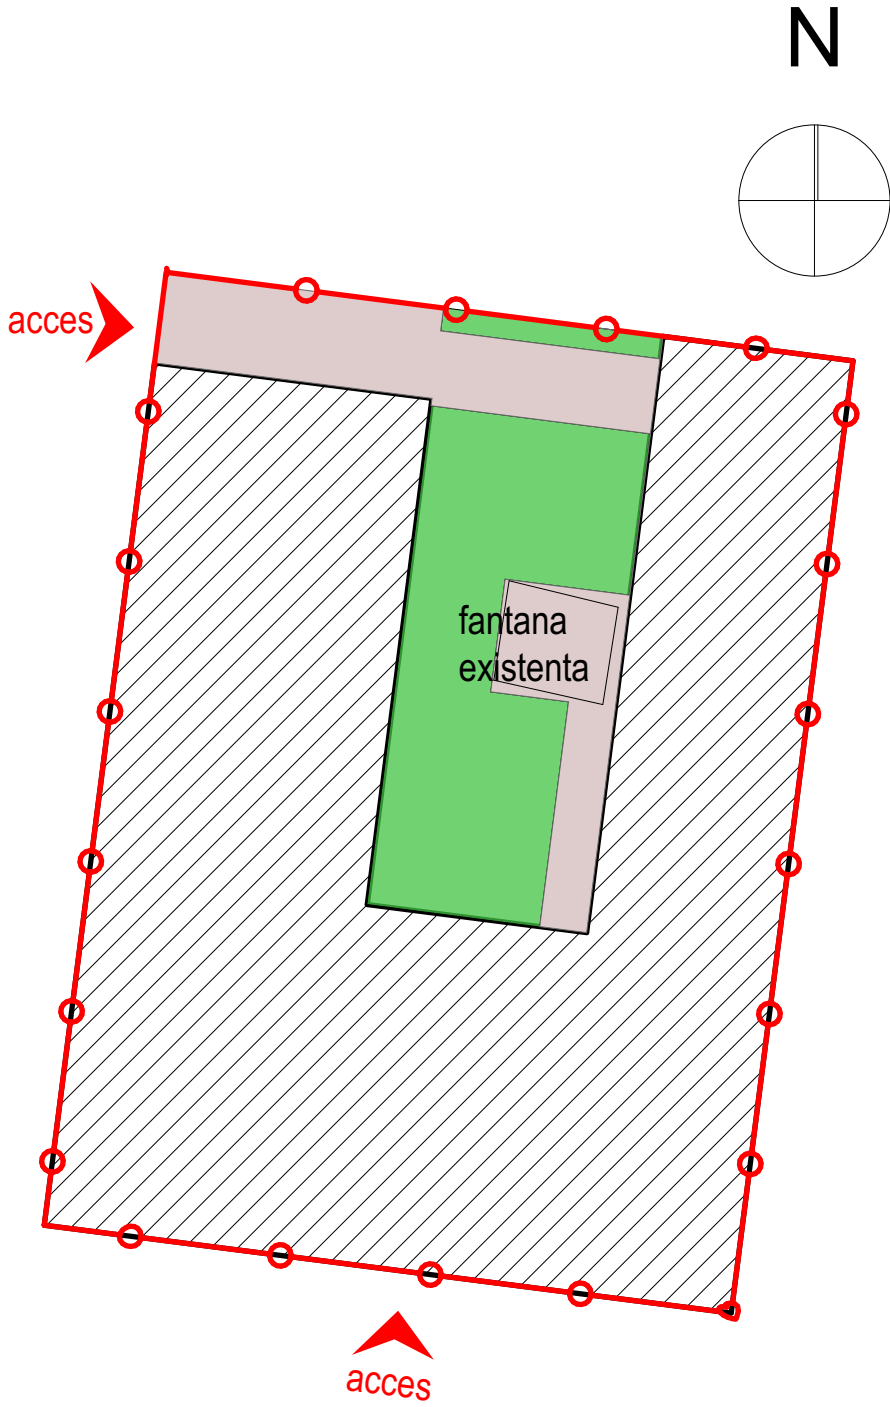

LEGENDA

- Limita de proprietate
- Cladire propusa S+P+2E+M
- Zona verde propusa
- Perei la strada existenti si mentinuti
- Linie contur parter
- Construcție existentă
- Accese propuse

h cornisa	12,80
h streasina	14,00
h coama	18,50

Verificator/Expert	Nume	Semnatura	Cerinta	Referat/Expertiza nr./Data	
Verificator				Referat nr. din data de	
Expert				Raport de expertiza tehnica nr. din data de	
Str. Marasesti nr 7, Timisoara, Jud. Timis tel. 0735 964 104					
Beneficiar: SC IMOBILIARE C16					Proiect nr.: 1/2018
Amplasament: Timisoara, str. E de Savoya, nr. 16					
Rezultat: CLADIRE IN REGIM S+P+2E+M (PE DOUA NIVELE) FUNCTIUNI: S-RESTAURANT/DEPOZITARE; P-SPATII COMERCIALE; ET. 1,2, M - APARTAMENTE					Faza: P.U.Z.
Titlu plansa: MOBILARE URBANA ORGANIZARE PARCELA					plansa nr.: 08
Sef proiect	arh. PIETRO POLIZZI	Semnatura	Scara: 1:200	Proiectat	
Intocmit/Desenat	arh. LUCIAN BOT		Data: Mai 2020		