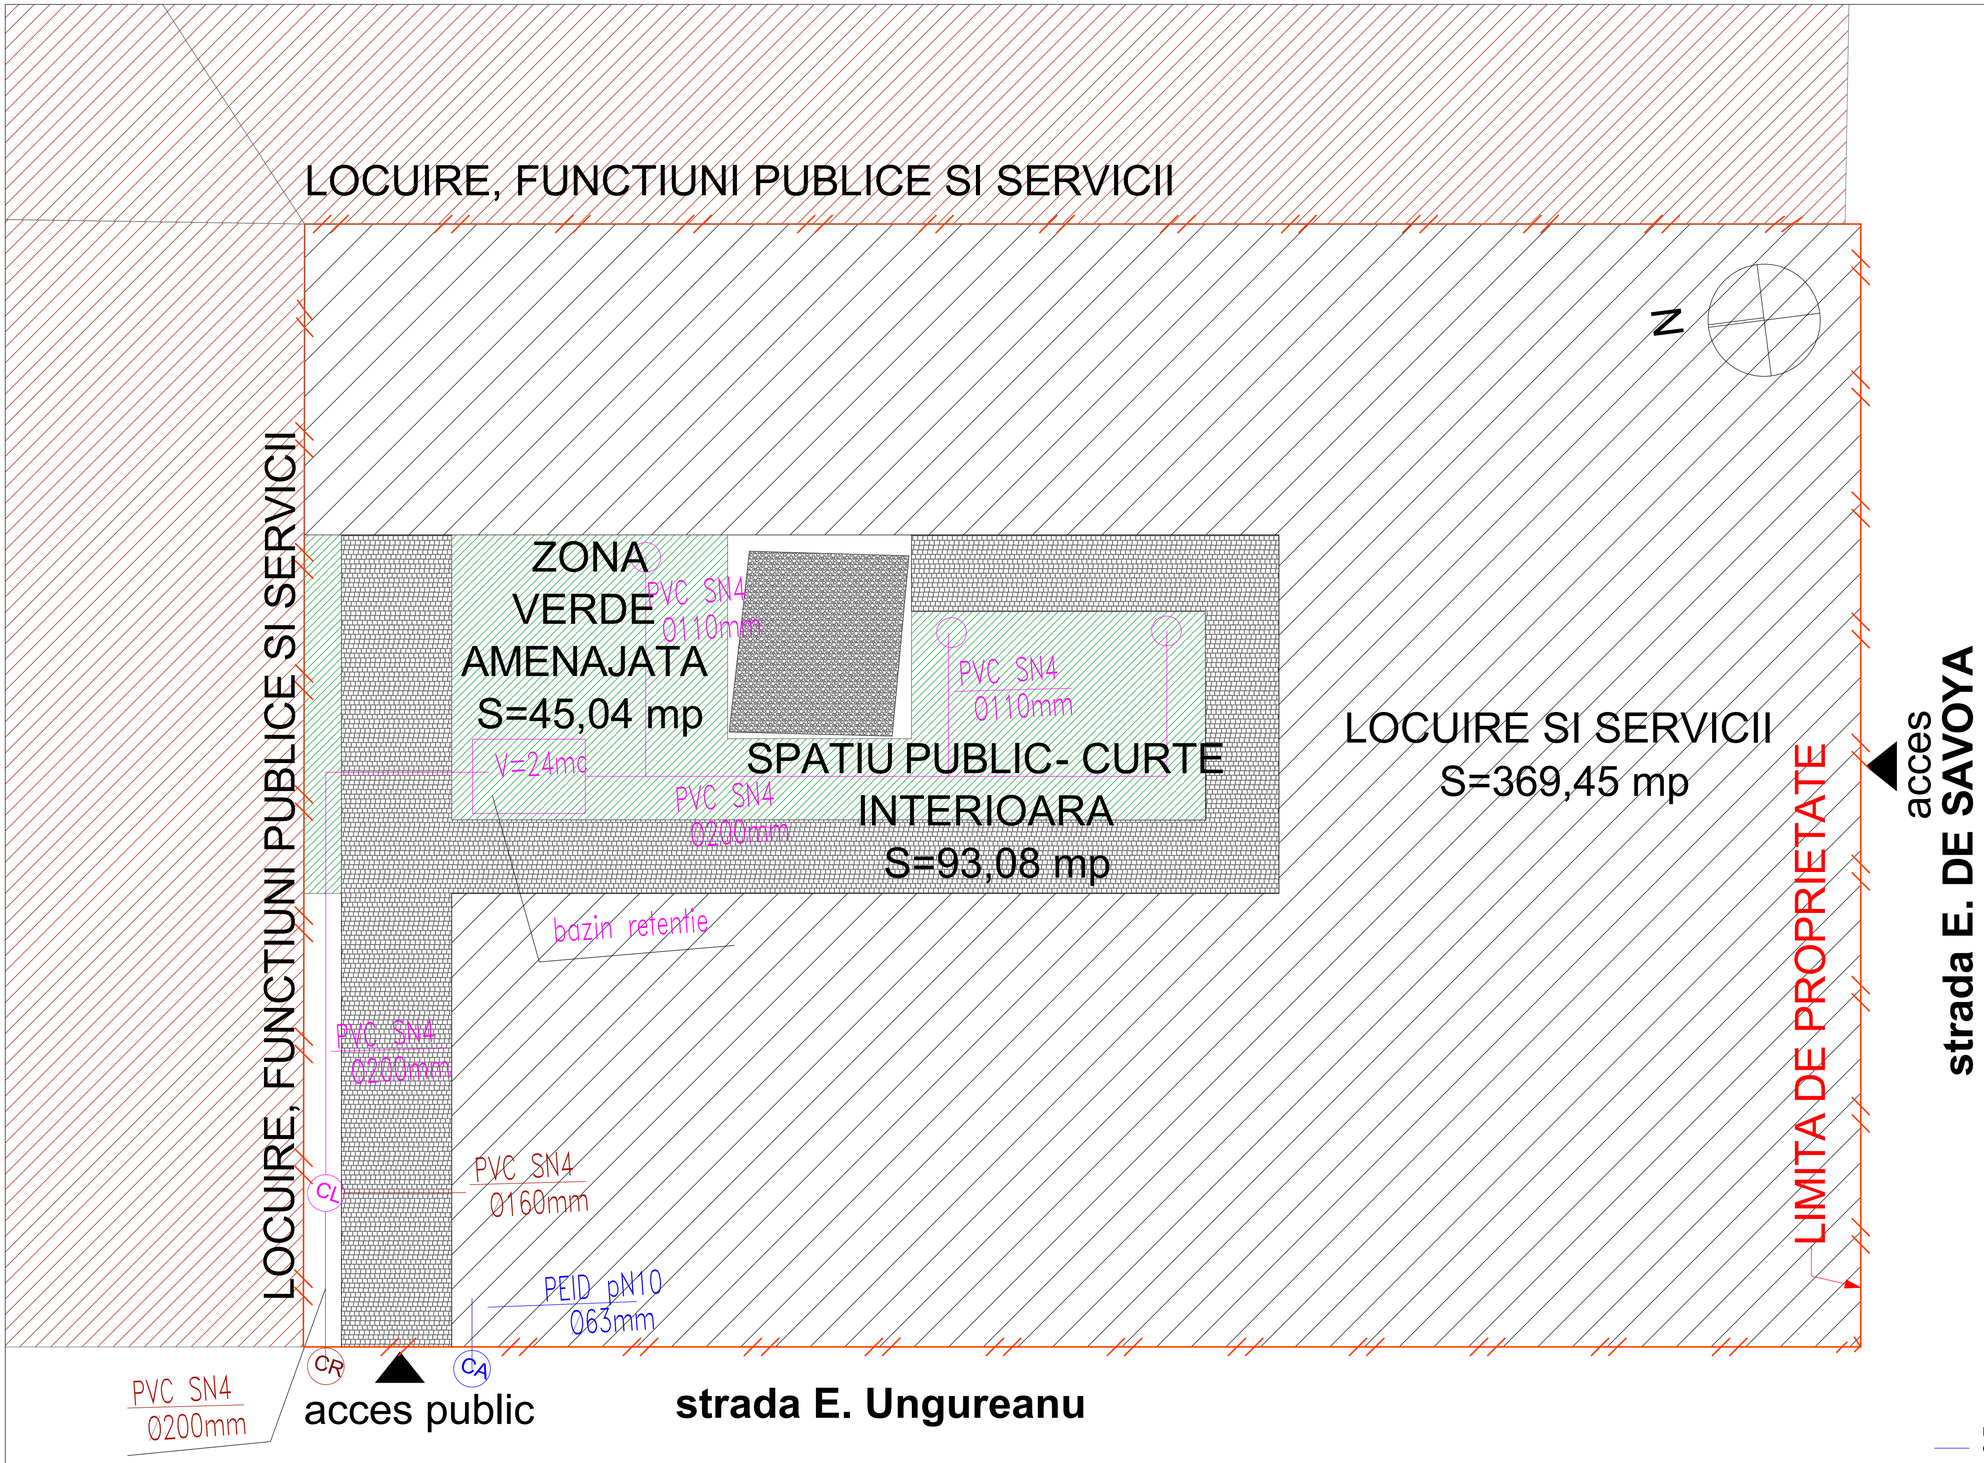

LEGENDA:

CONDUCTA PEHD PN10 Ø63mm ALIMENTARE CU APA RECE

CONDUCTA PVC SN4 Ø160mm CANALIZARE MENAJERA

CONDUCTA PVC SN4 Ø200mm CANALIZARE PLUVIALA

VERIFICATOR	NUME	SEMNAT.	CERINTA	REFERAT/EXPERTIZA/NR./DATA	
PROIECTANT GENERAL C.U.I. RO21364950 J35/559/2012; tel: 0735/ 964104 Str. Maraseşti, nr.7, Timişoara, jud. Timiş	TSB TASHNOLOGY 2-INSTAL S.R.L. PROIECTARE INSTALATII PENTRU CONSTRUCTII SANITARE - INCALZIRE - CLIMATIZARE - ANTIINCENDIU Str. Muncitorilor, nr.6F, Loc. Giroc, jud. Timiş C.U.I. 37995621 ,J35/3182/2017; tel: 0356 171172; 0744[illegible]			TITLU PROIECT: **Restaurare si extindere cladire pe orizontala si verticala in regim S+P+2E+M (pe doua nivele), Functiune: S-Restaurant/Depozitare; P-Spatii comerciale; et.1,2, M-apartament.**	Pr. arh: 052/2018
				Anulatia semnatur:	Pr. inst: 25/2019
SPECIFICATIE	NUME	SEMNAT.	SCARA	**BENEFICIAR:** S.C. STAGIONE IMMOBILIARE S.R.L.	Faza: D.T.A.C
SEF PROJECT	arh.PIETRO POLIZZI		1:500	**AMPLASAMENT:** Mun. Timisoara,Str. Eugeniu de Savoya (fosta Ceahlau), nr.16, CF Nr. 421478, nr.cad. 304, jud. Timis	
PROIECTAT	ing. IANASI RAUL			**DENUMIRE PLANSA:** PLAN SITUATIE. INSTALATIE ALIMENTARE CU APA SI CANALIZARE	Plansa ED-01
DESENAT	ing. IANASI SIMONA		12.2019		