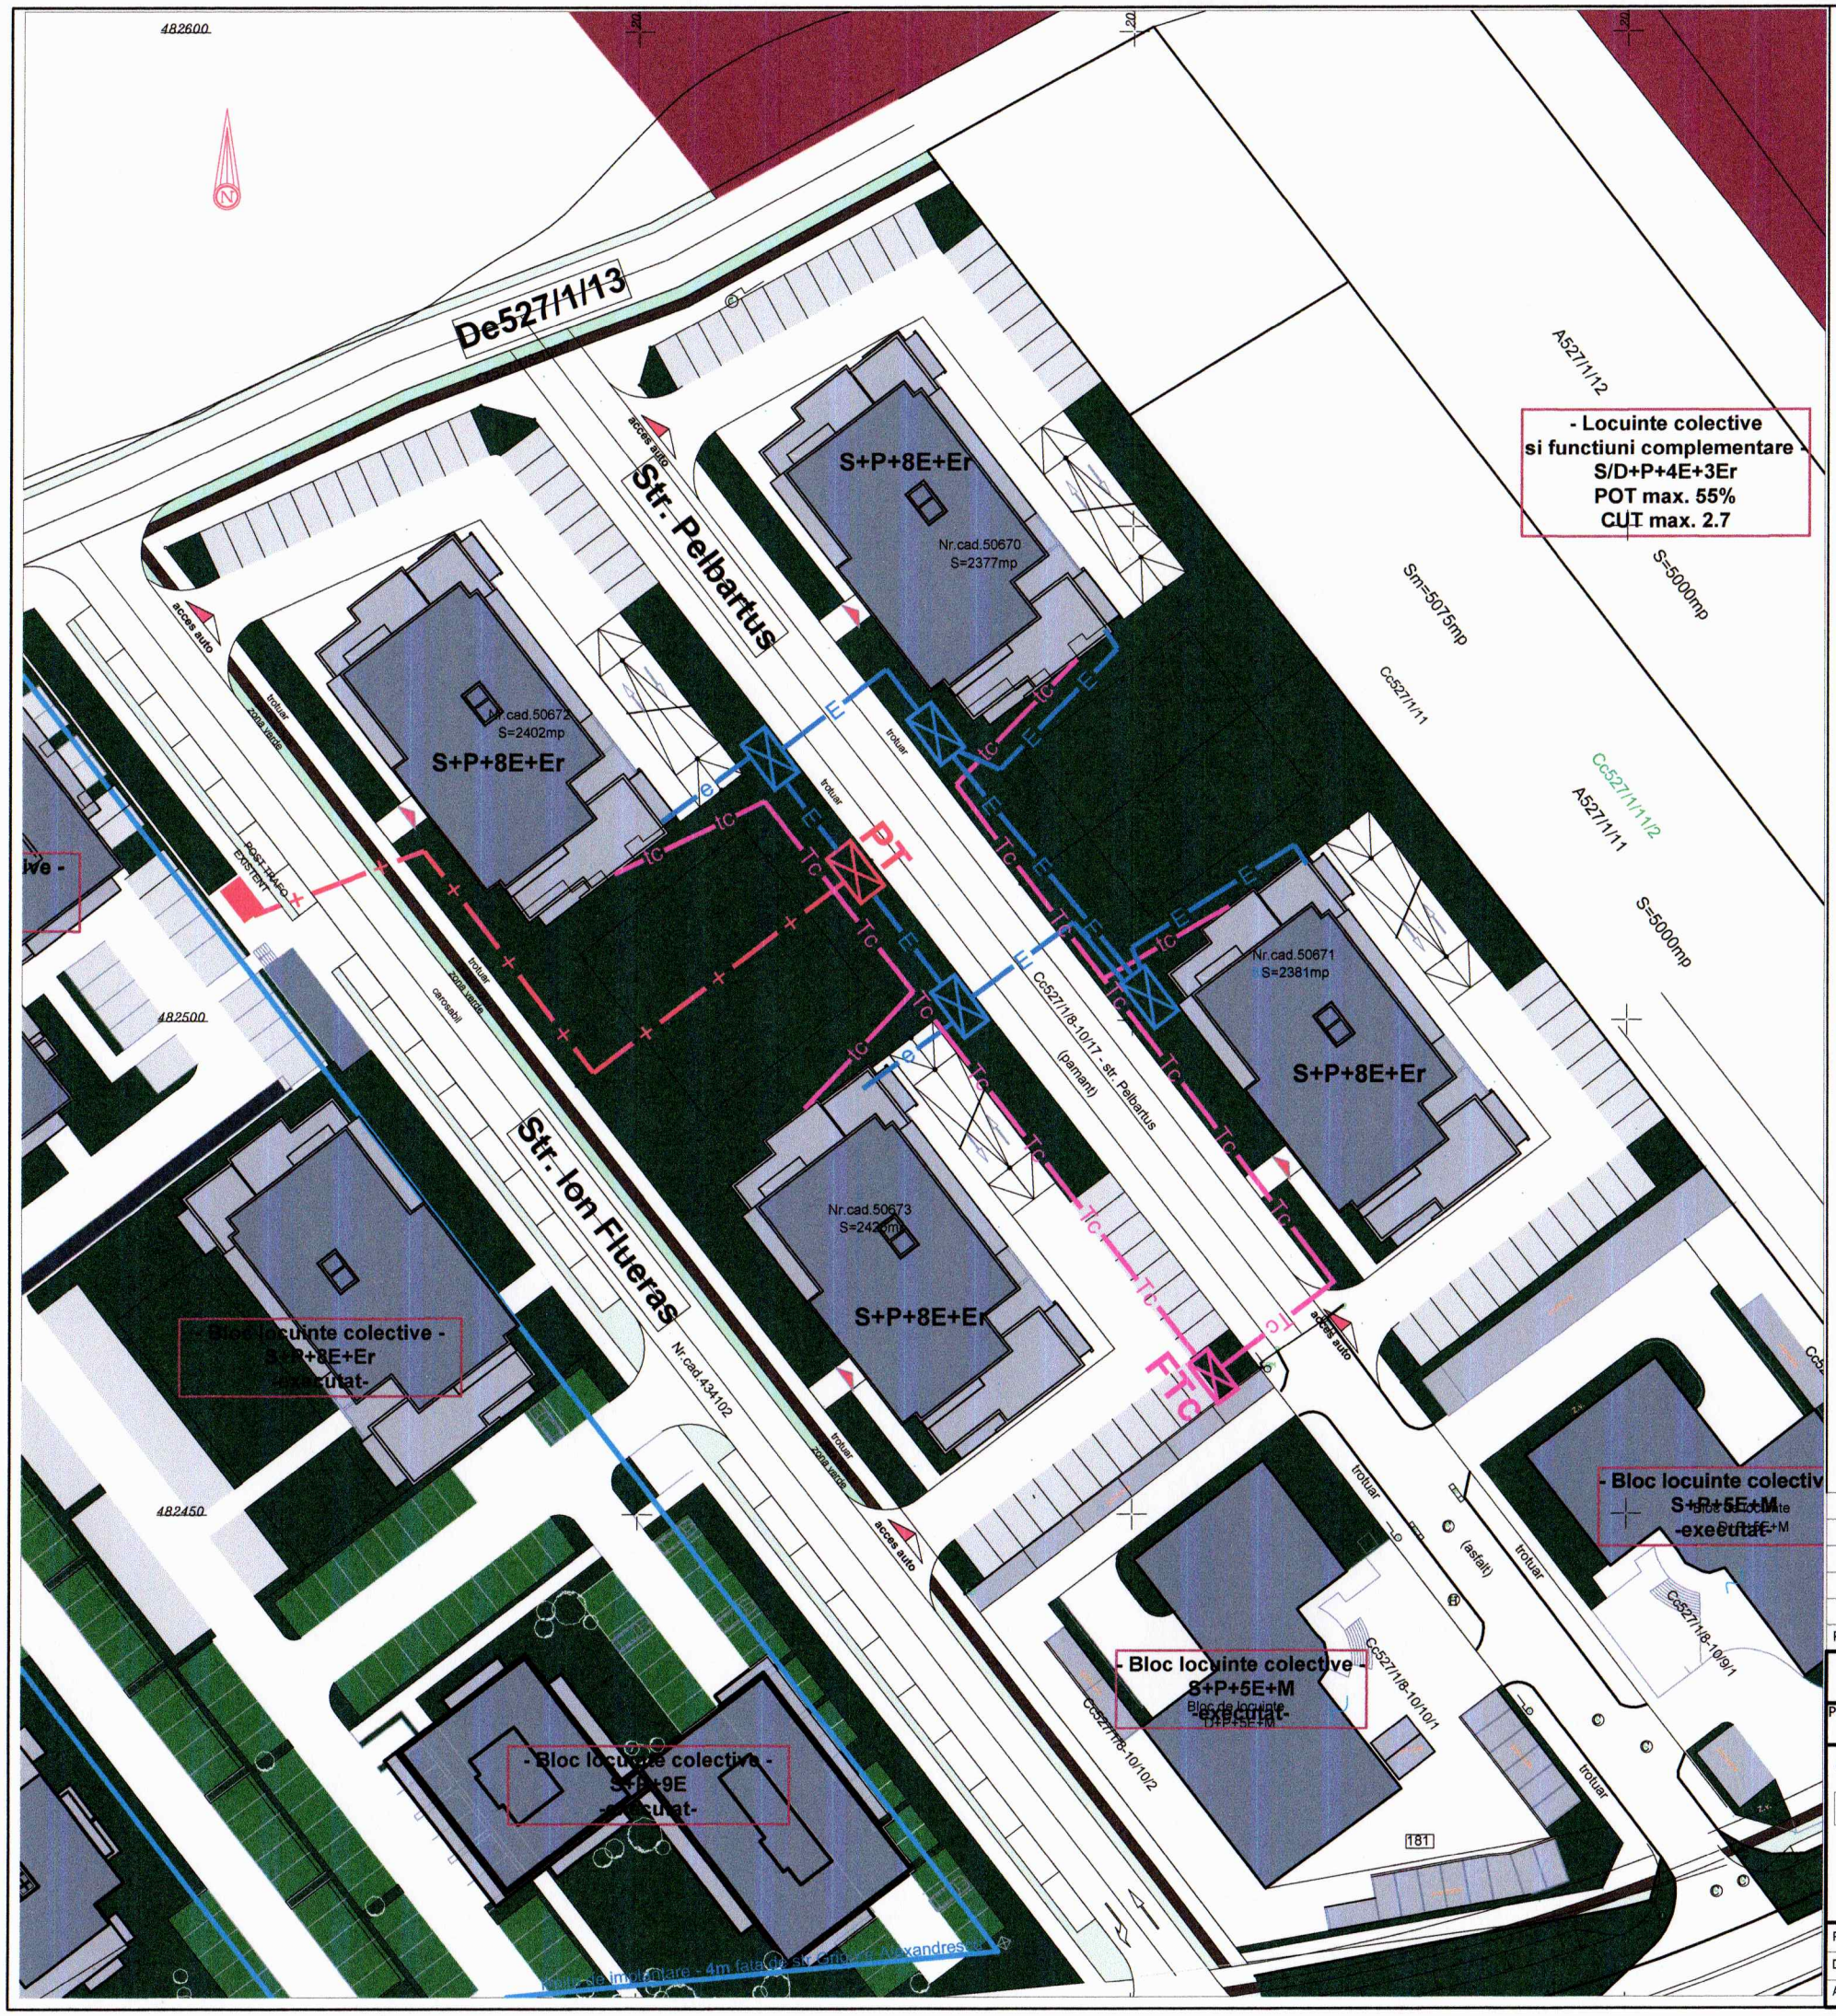

LEGENDĂ ELECTRICE

- Retea electrica LES 20kV - propus
- PT — POST TRAFO prefabricat - propus
- Firida de bransament JT - propus
- Retea electrica LES j.t.- propuse
- Branşament electric - propus
- FTc — Firida telecomunicatii - propusa
- Retea telecomunicatii - propusa
- Branşament telecomunicatii - propus

NOTĂ

La executie se vor respecta distantele minime intre categoriile de instalatii si normativele I7-2011; NTE007/08/00; P118-1999, PE132/2003.

TIMIŞOARA ATENA PROIECT CONSULT SRL APC

Rev.nr.	Data	DESCRIEREA MODIFICARII	Numele si prenumele	Semnatura

Verificator :	Nume	Semnatura	Ie / Cerinta	Referat Nr._____/_____	Rev: 0
Proiectant general: S.C. RD Sign S.R.L.			Timisoara, Str. Vulturilor nr. 14 Reg. Com. J35/4590/1992 C.U.I. 3981516		Pr. nr. 239/RFJ/18
ATENA PROIECT CONSULT SRL proiectare instalatii electrice si automatizari			Denumire proiect: PUZ functiuni MIXTE: locuinte si servicii		Pr. nr. 185/2019
ISO 9001 ISO 14001 OHSAS			Amplasament: Timişoara, str. Grigore Alexandrescu - Prelungire C.F. nr. 440492, C.F. nr. 440493, C.F. nr. 440494, C.F. nr. 440495, Timişoara		Faza: PUZ
Timisoara, ROMANIA Str. Loichita Vasile, nr. 1-3 tel: +40723657944 e-mail: office@apctm.ro web: www.apctm.ro			Beneficiar: S.C. ROMFORAJ-HIDRO S.R.L. S.C. CAVOUR S.R.L.		Plansa nr. 01E
Proiectat	ing. Cornel PRODAN		Scara: 1/500	Denumire plansa: PLAN DE SITUATIE Retele electrice si de telecomunicatii	
Desenat	ing. Cornel PRODAN		Data: AUGUST 2019		
Aprobat	ing. Cornel PRODAN				