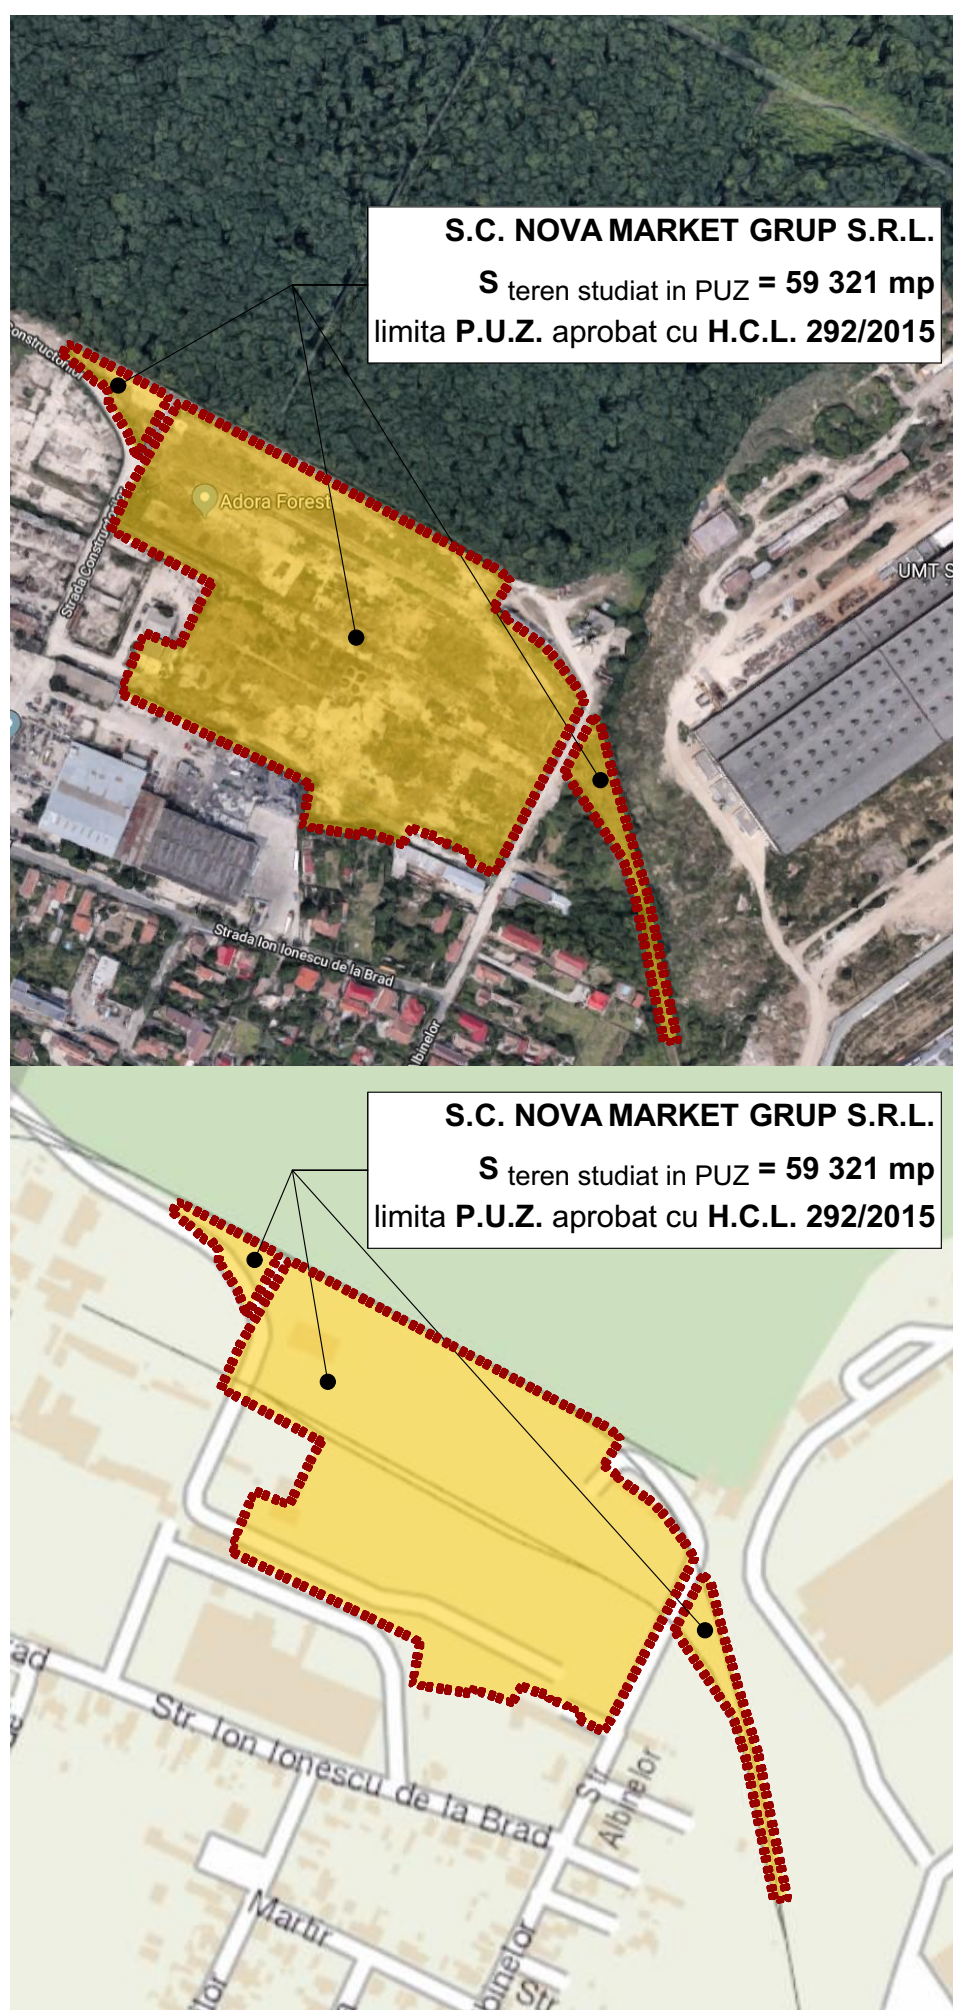
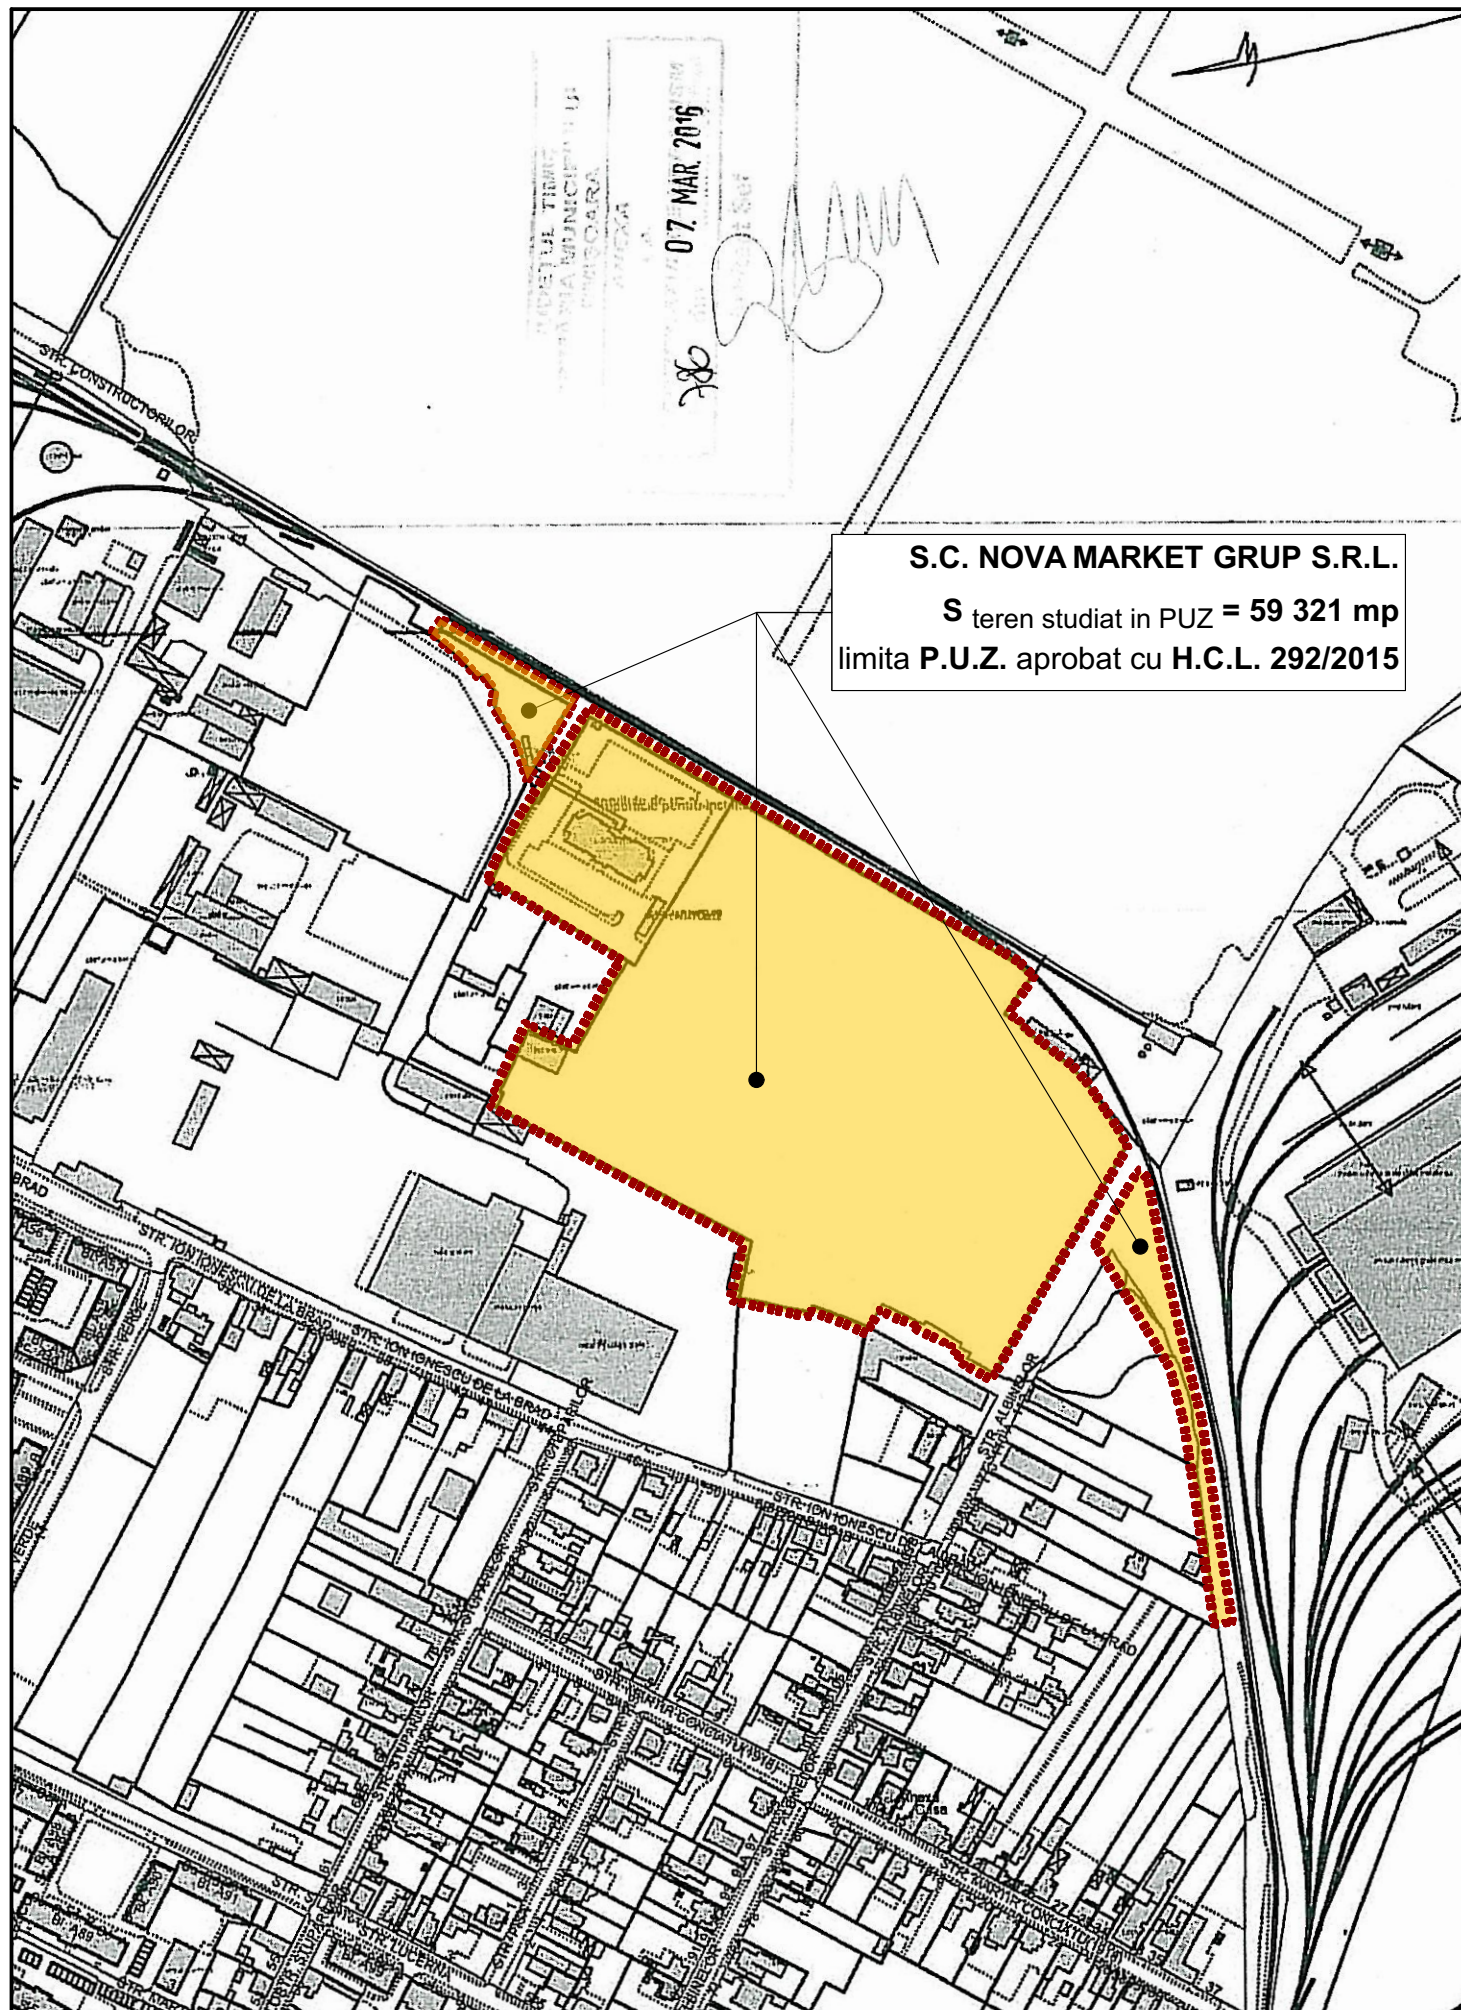


ARHIMAR

ARHITECTURĂ / URBANISM

BIROU DE ARHITECTURĂ ȘI URBANISM
Str. Călărașilor, nr. 1, Pavilion H, Cluj-Napoca 400167, Romania
T: +40 264 596 786, F: +40 372 898 382
www.arhimar.ro

Echipa de proiectare
arh. Cristian Bănuț

arh. Tudor Brumă

Verificat
arh. Valentin Moldovan

Sef Proiect
arh. Claudiu Botea

MODIFICARE P.U.Z.
aprobat cu H.C.L. nr 292
din 25.06.2015

Beneficiar
S.C. NOVA MARKET GRUP S.R.L.
Calea Victoriei, nr. 63-81, mezanin, camera 2, sector 1, București

Adresa investiției
Str. Constructorilor, f.n., Mun. Timișoara, jud. Timiș

Proiect	
Proiect nr.	1171/2016
Faza	P.U.Z.
Scara	1:5000
Format planșă	A3
Data	august 2020

0.1 PLAN INCADRARE IN LOCALITATE

Acest desen și informațiile cuprinse în el nu pot fi copiate, reproduse sau utilizate, parțial sau în întregime decât cu acordul scris al ARHIMAR și nu pot fi folosite în alt scop decât cel pentru care au fost elaborate.