

PLAN URBANISTIC ZONAL



LOCUINTE COLECTIVE CU SPATII DE SERVICII LA PARTER
IN REGIM DE INALTIME S+P+3E


-PROPRIETATEA ASUPRA TERENURILOR-

DELIMITARI

- Limita proprietate
- Limite parcele inscrise in C.F. existente
- Constructii existente

TIPURI DE PROPRIETATE

- Terenuri proprietate privata a persoanelor fizice sau juridice
- Terenuri proprietate publica de interes local

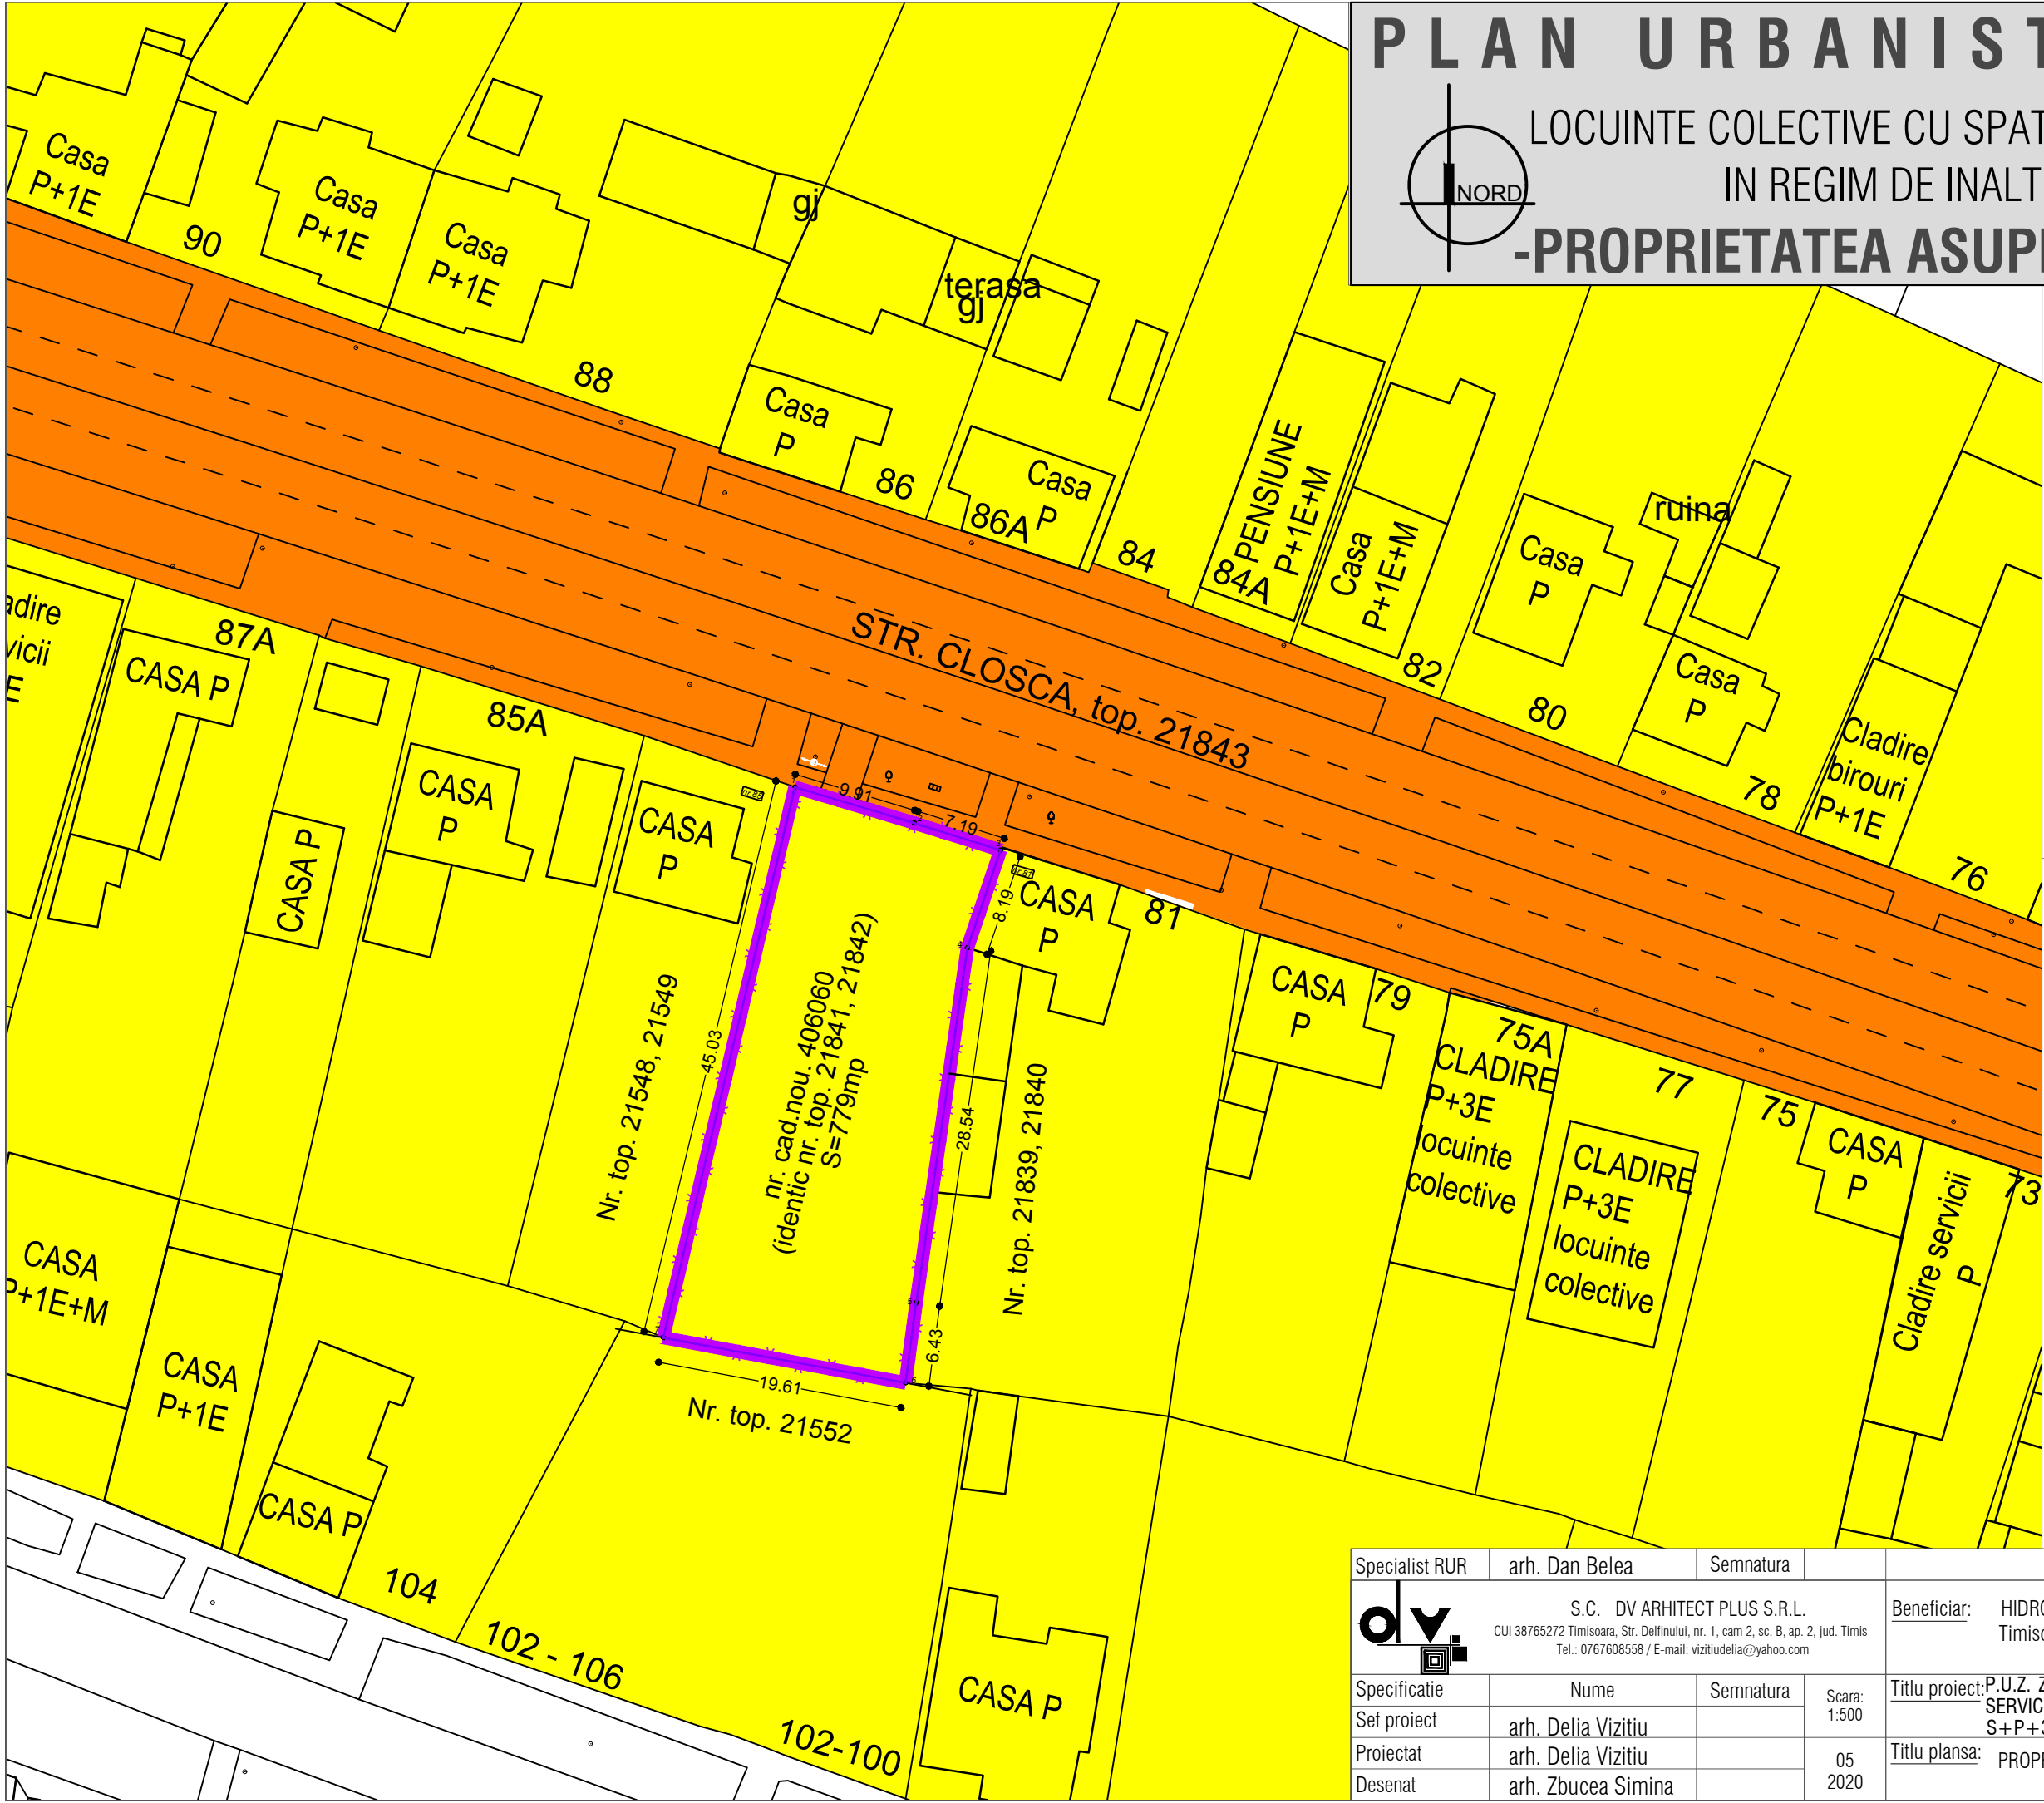

Specialist RUR	arh. Dan Belea	Semnatura		Beneficiar:	HIDROTIM S.A. Timisoara, Str. Martirilor 1989, nr. 1, jud. Timis	Proiect nr:	22/2019
	S.C. DV ARHITECT PLUS S.R.L. CUI 38765272 Timisoara, Str. Delfinului, nr. 1, cam 2, sc. B, ap. 2, jud. Timis Tel.: 0767608558 / E-mail: vizitiudelia@yahoo.com			Titlu proiect:	P.U.Z. ZONA LOCUINTE COLECTIVE CU SPATII DE SERVICII LA PARTER IN REGIM DE INALTIME S+P+3E, mun. Timisoara, strada Closca nr. 83, CF 406060, cad. 406060	Faza:	P.U.Z.
Specificatie	Nume	Semnatura	Scara: 1:500	Titlu plansa:	PROPRIETATEA ASUPRA TERENURILOR	Pl. nr:	04
Sef proiect	arh. Delia Vizitiu						
Proiectat	arh. Delia Vizitiu		05				
Desenat	arh. Zbucea Simina		2020				