


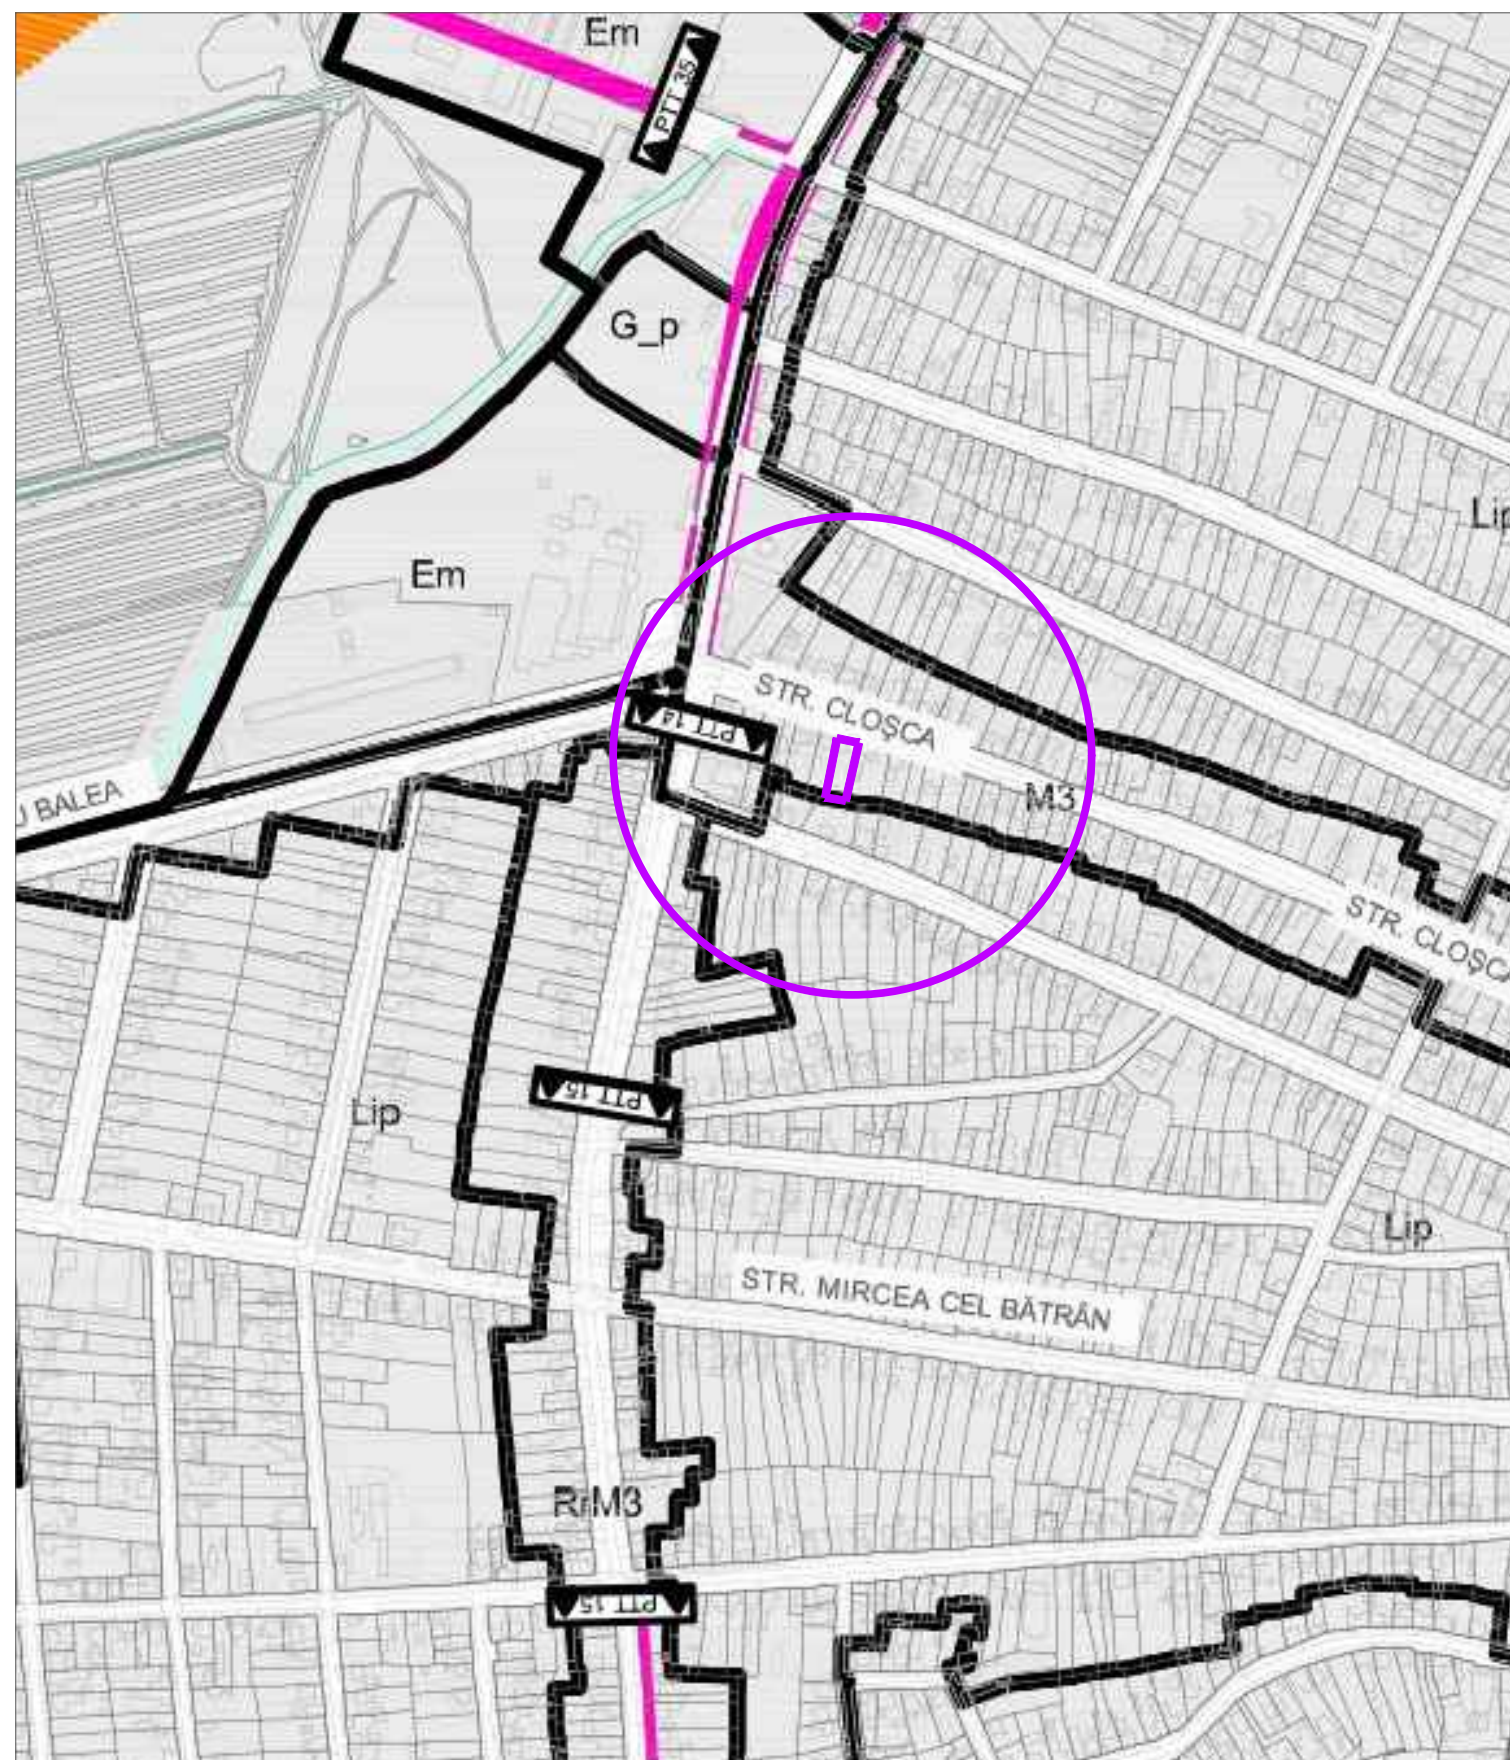


ZONE ȘI SUBZONE FUNCȚIONALE CONSTITUITE

M ZONĂ MIXTĂ


- M1 ZONĂ MIXTĂ CU REGIM DE CONSTRUIRE ÎNCHIS, ADIACENTĂ PRINCIPALELOR ARTERE DE TRAFIC
M2 ZONĂ MIXTĂ CU REGIM DE CONSTRUIRE ÎNCHIS, ADIACENTĂ ARTERELOR DE IMPORTANȚĂ LOCALĂ
M3 ZONĂ MIXTĂ CU REGIM DE CONSTRUIRE DESCHIS, ADIACENTĂ PRINCIPALELOR ARTERE DE TRAFIC
M4 ZONĂ MIXTĂ CU REGIM DE CONSTRUIRE DESCHIS, ADIACENTĂ ARTERELOR DE IMPORTANȚĂ LOCALĂ

PLAN URBANISTIC ZONAL

LOCUINTE COLECTIVE CU SPATII DE SERVICII LA PARTER
IN REGIM DE INALTIME S+P+3E

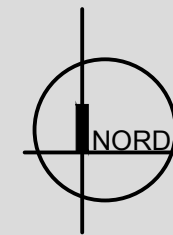

EXTRAS P.U.G. TIMISOARA - ETAPA 3

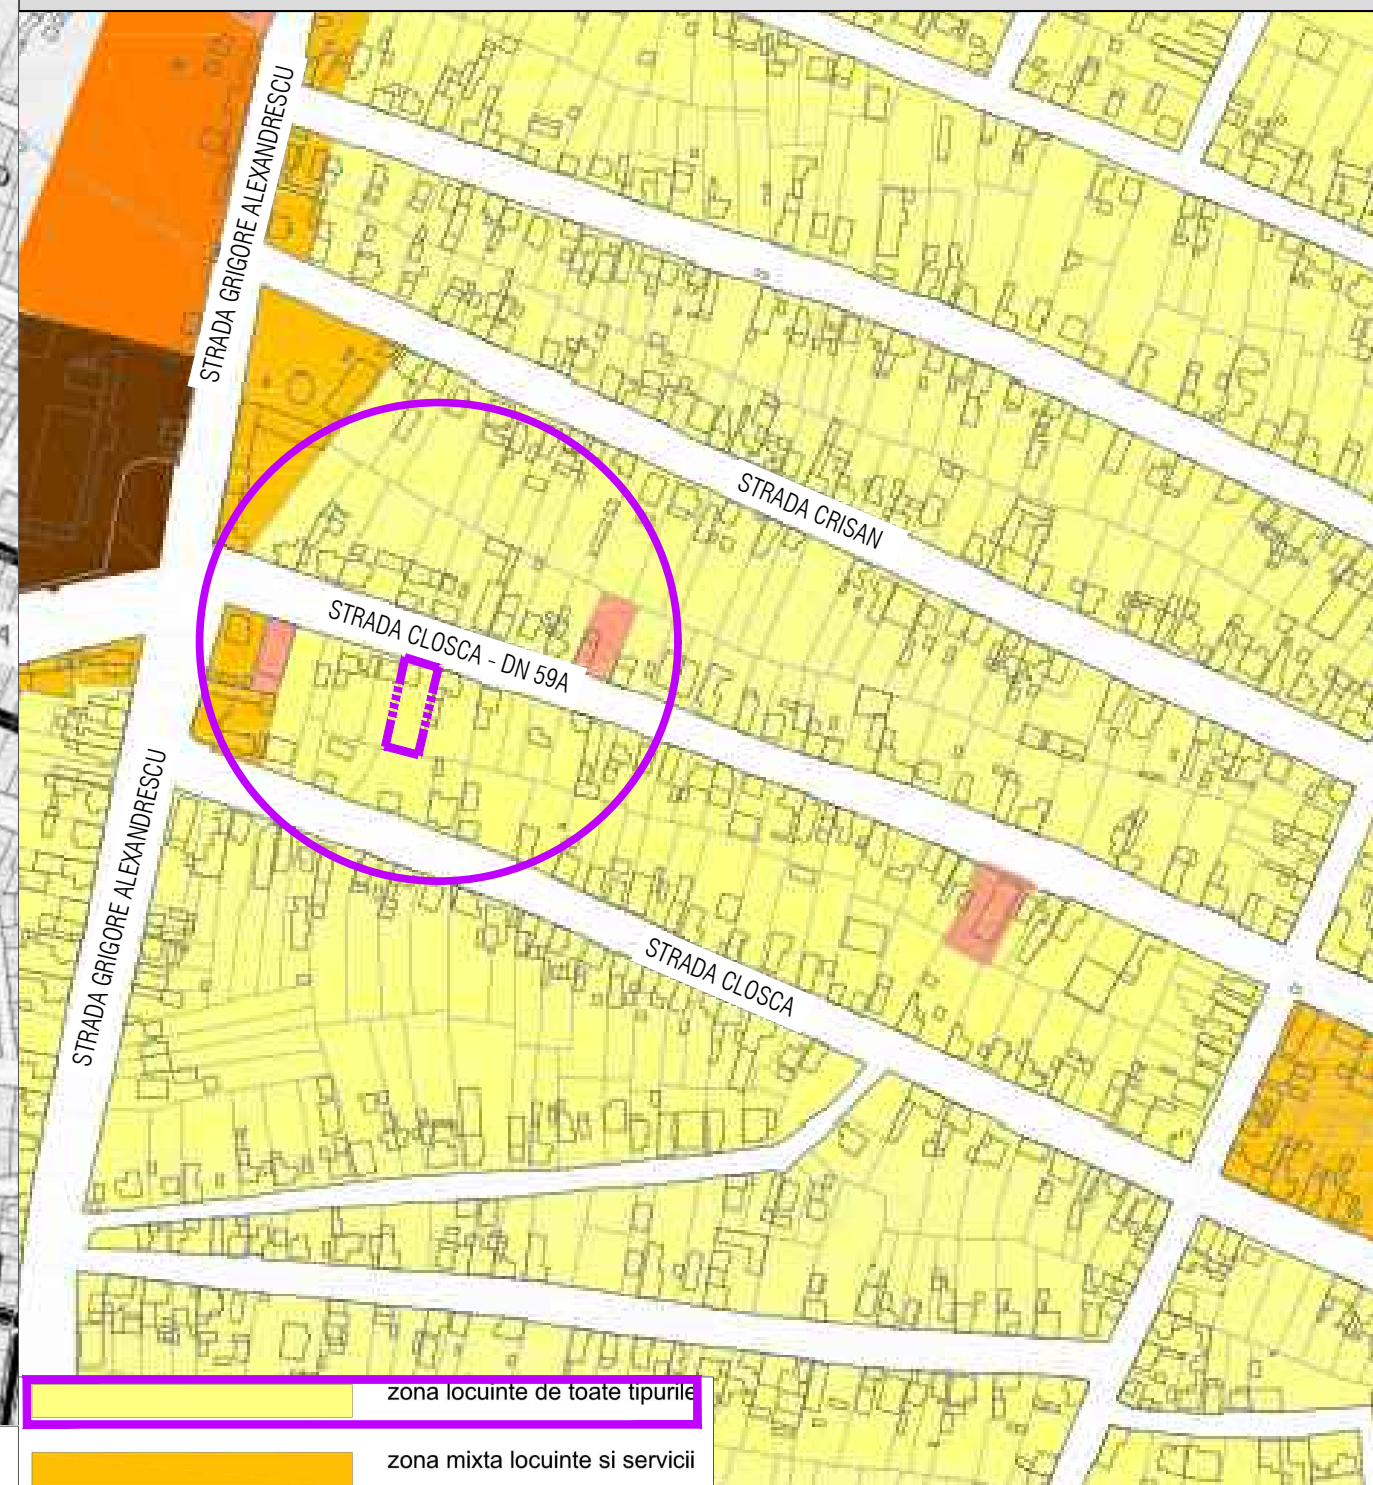

zona locuinte de toate tipurile

zona mixta locuinte si servicii

Specialist RUR	arh. Dan Belea	Semnatura		Beneficiar:	HIDROTIM S.A. Timisoara, Str. Martirilor 1989, nr. 1, jud. Timis	Proiect nr:	22/2019
	S.C. DV ARHITECT PLUS S.R.L. CUI 38765272 Timisoara, Str. Delfinului, nr. 1, cam 2, sc. B, ap. 2, jud. Timis Tel.: 0767608558 / E-mail: vizitiudelia@yahoo.com						
Specificatie	Nume	Semnatura	Scara:	Titlu proiect:	P.U.Z. ZONA LOCUINTE COLECTIVE CU SPATII DE SERVICII LA PARTER IN REGIM DE INALTIME S+P+3E, mun. Timisoara, strada Cloșca nr. 83, CF 406060, cad. 406060	Faza:	P.U.Z.
Sef proiect	arh. Delia Vizitiu		-	Titlu plansa:	EXTRAS DIN P.U.G. TIMISOARA - ETAPA 3	Pl. nr:	01.2
Proiectat	arh. Delia Vizitiu		05 2020				
Desenat	arh. Zbucea Simina						