


PLAN URBANISTIC ZONAL

LOCUINTE COLECTIVE CU SPATII DE SERVICII LA PARTER
IN REGIM DE INALTIME S+P+3E
-SITUATIA EXISTENTA-

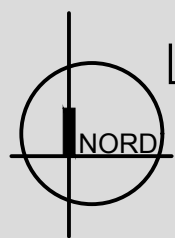

DELIMITARI


- Limita proprietate
- Limite parcele inscrise in C.F. existente
- Constructii de locuinte individuale existente
- Constructii de locuinte colective existente
- Constructii de servicii existente

ZONIFICARE FUNCTIONALA

- Zona locuinte individuale cu maxim 2 apartamente
- Zona dotari, institutii publice si servicii
- Zona locuinte colective

CIRCULATII

- Trotuar existent
- Drumuri existente

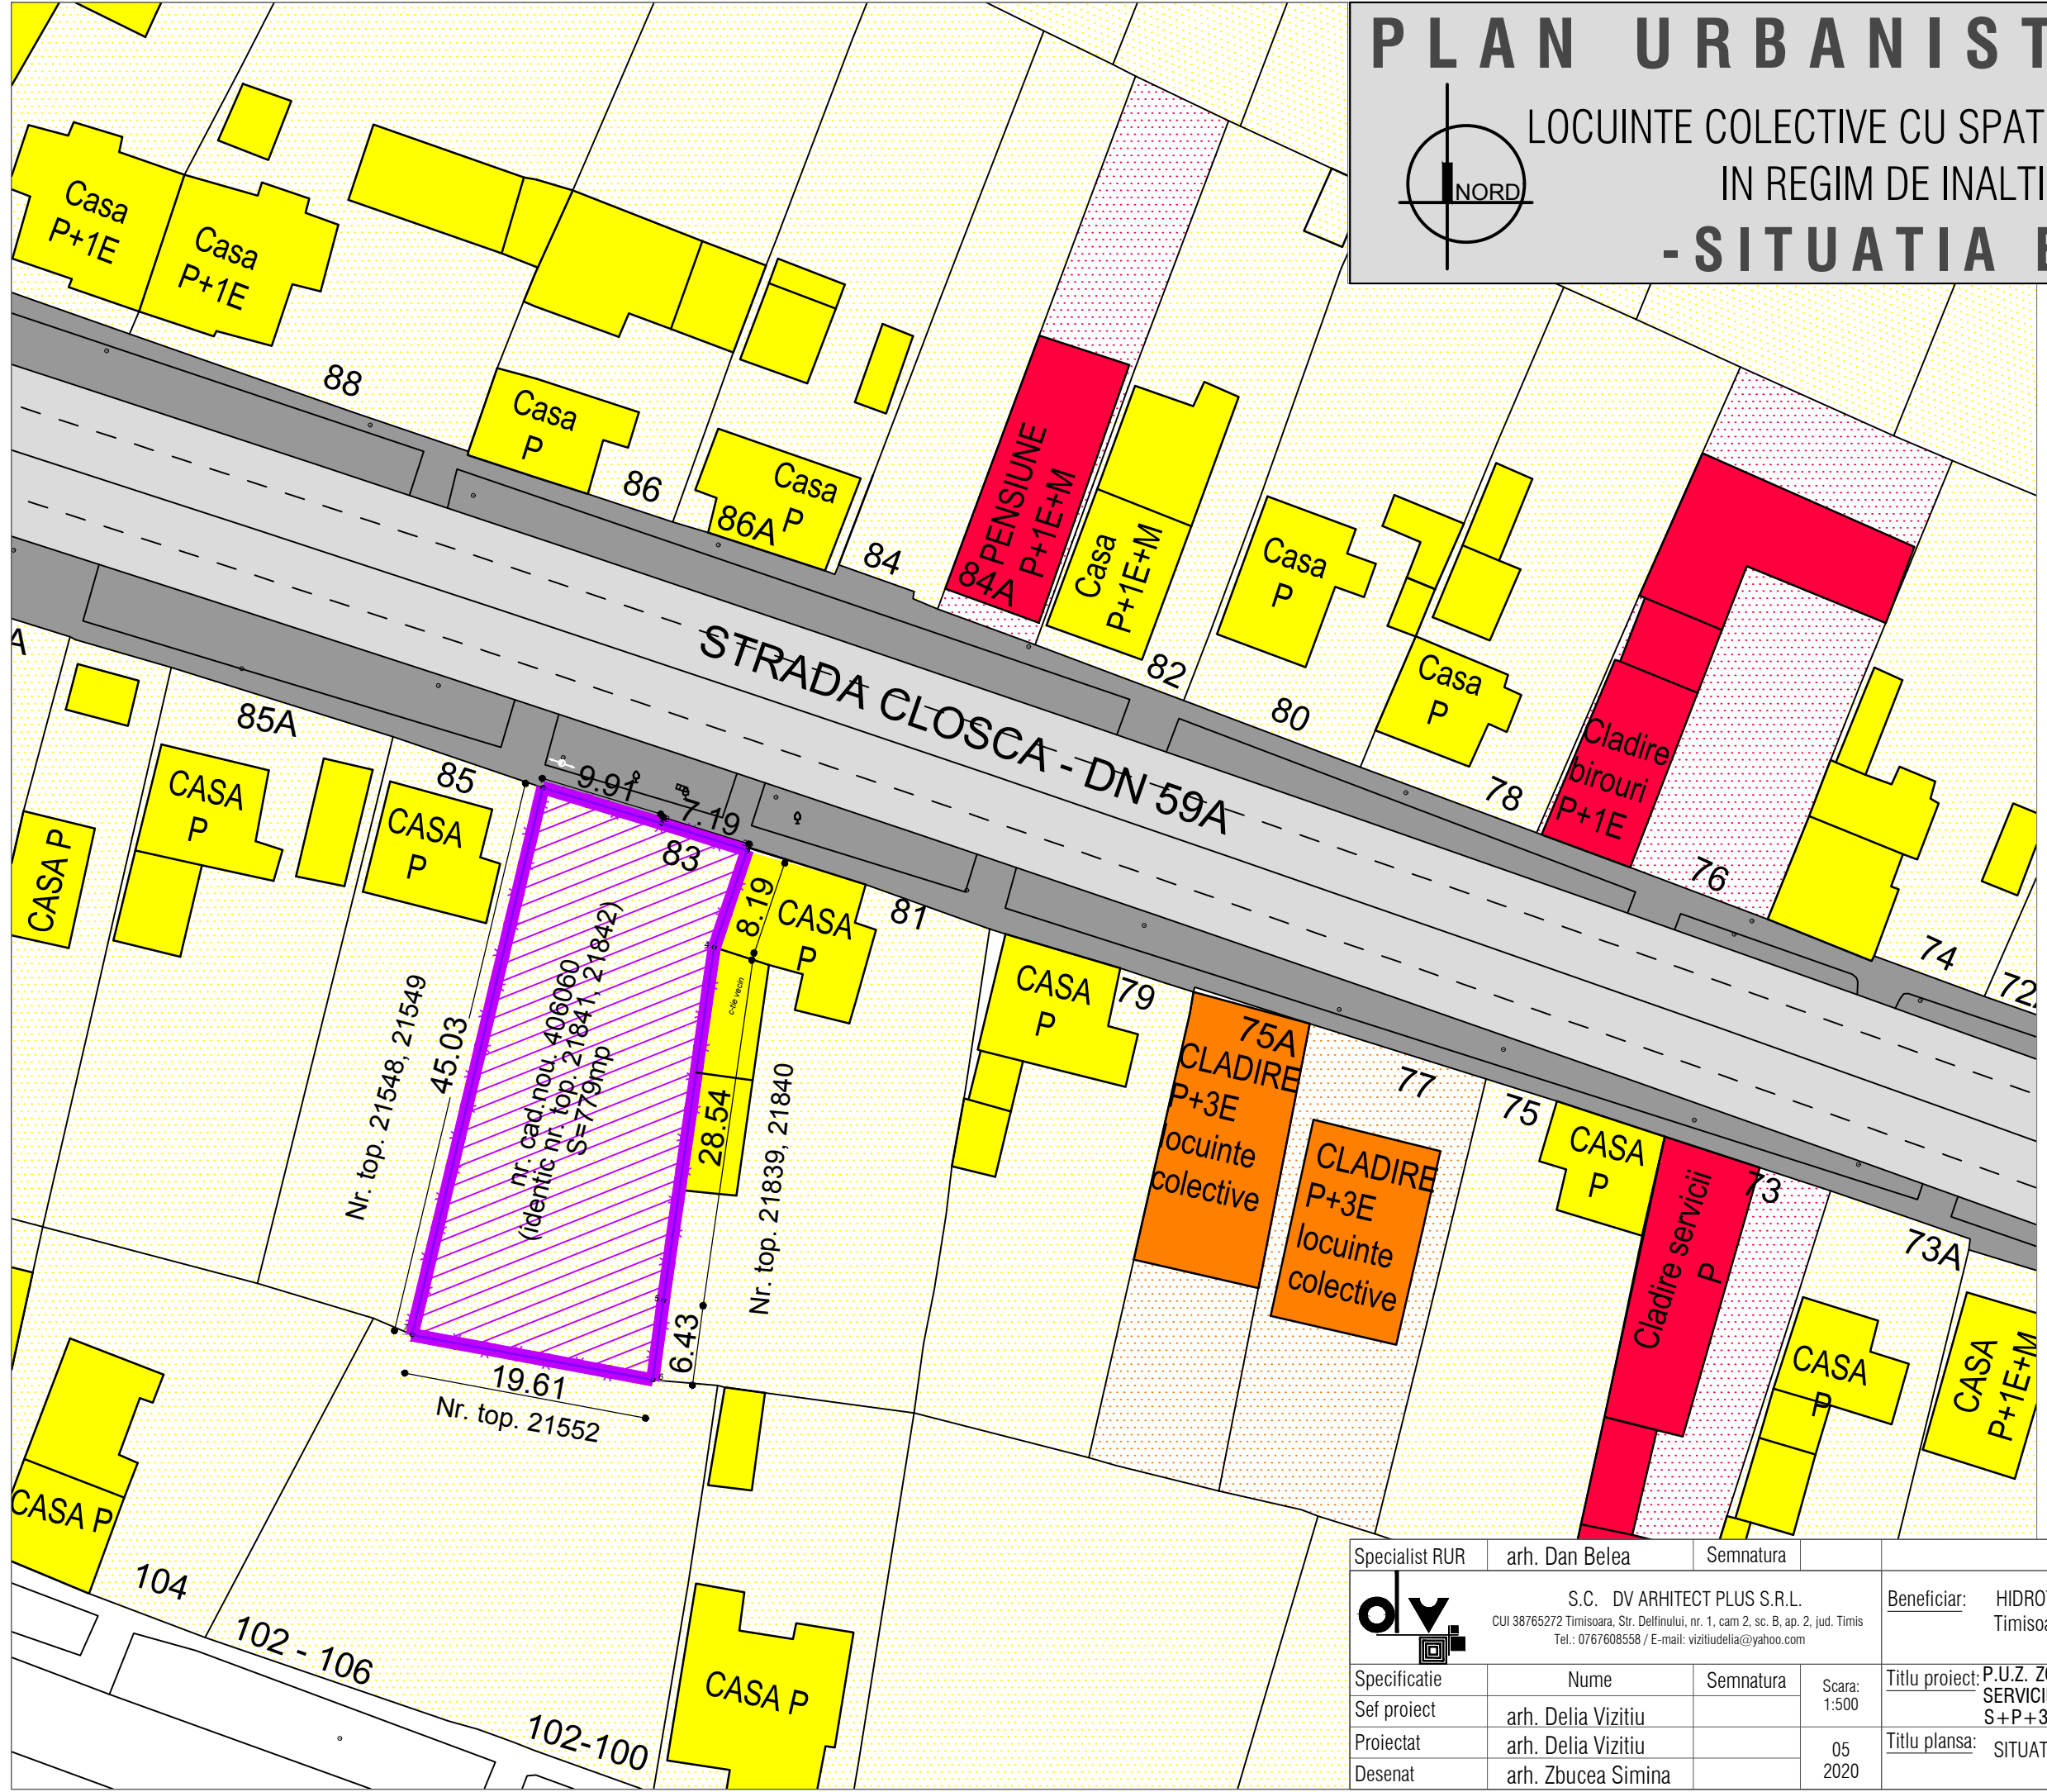

Specialist RUR	arh. Dan Belea	Semnatura		
	S.C. DV ARHITECT PLUS S.R.L. CUI 38765272 Timisoara, Str. Delfinului, nr. 1, cam 2, sc. B. ap. 2, jud. Timis Tel.: 0767608558 / E-mail: vizitiudelia@yahoo.com			
Beneficiar:	HIDROTIM S.A. Timisoara, Str. Martirilor 1989, nr. 1, jud. Timis			Proiect nr: 22/2019
Specificatie	Nume	Semnatura	Scara: 1:500	Titlu proiect: P.U.Z. ZONA LOCUINTE COLECTIVE CU SPATII DE SERVICII LA PARTER IN REGIM DE INALTIME S+P+3E, mun. Timisoara, strada Closca nr. 83, CF 406060, cad. 406060
Sef proiect	arh. Delia Vizitiu			Faza: P.U.Z.
Proiectat	arh. Delia Vizitiu		05 2020	Titlu plansa: SITUATIA EXISTENTA
Desenat	arh. Zbucea Simina			Pl. nr: 02