



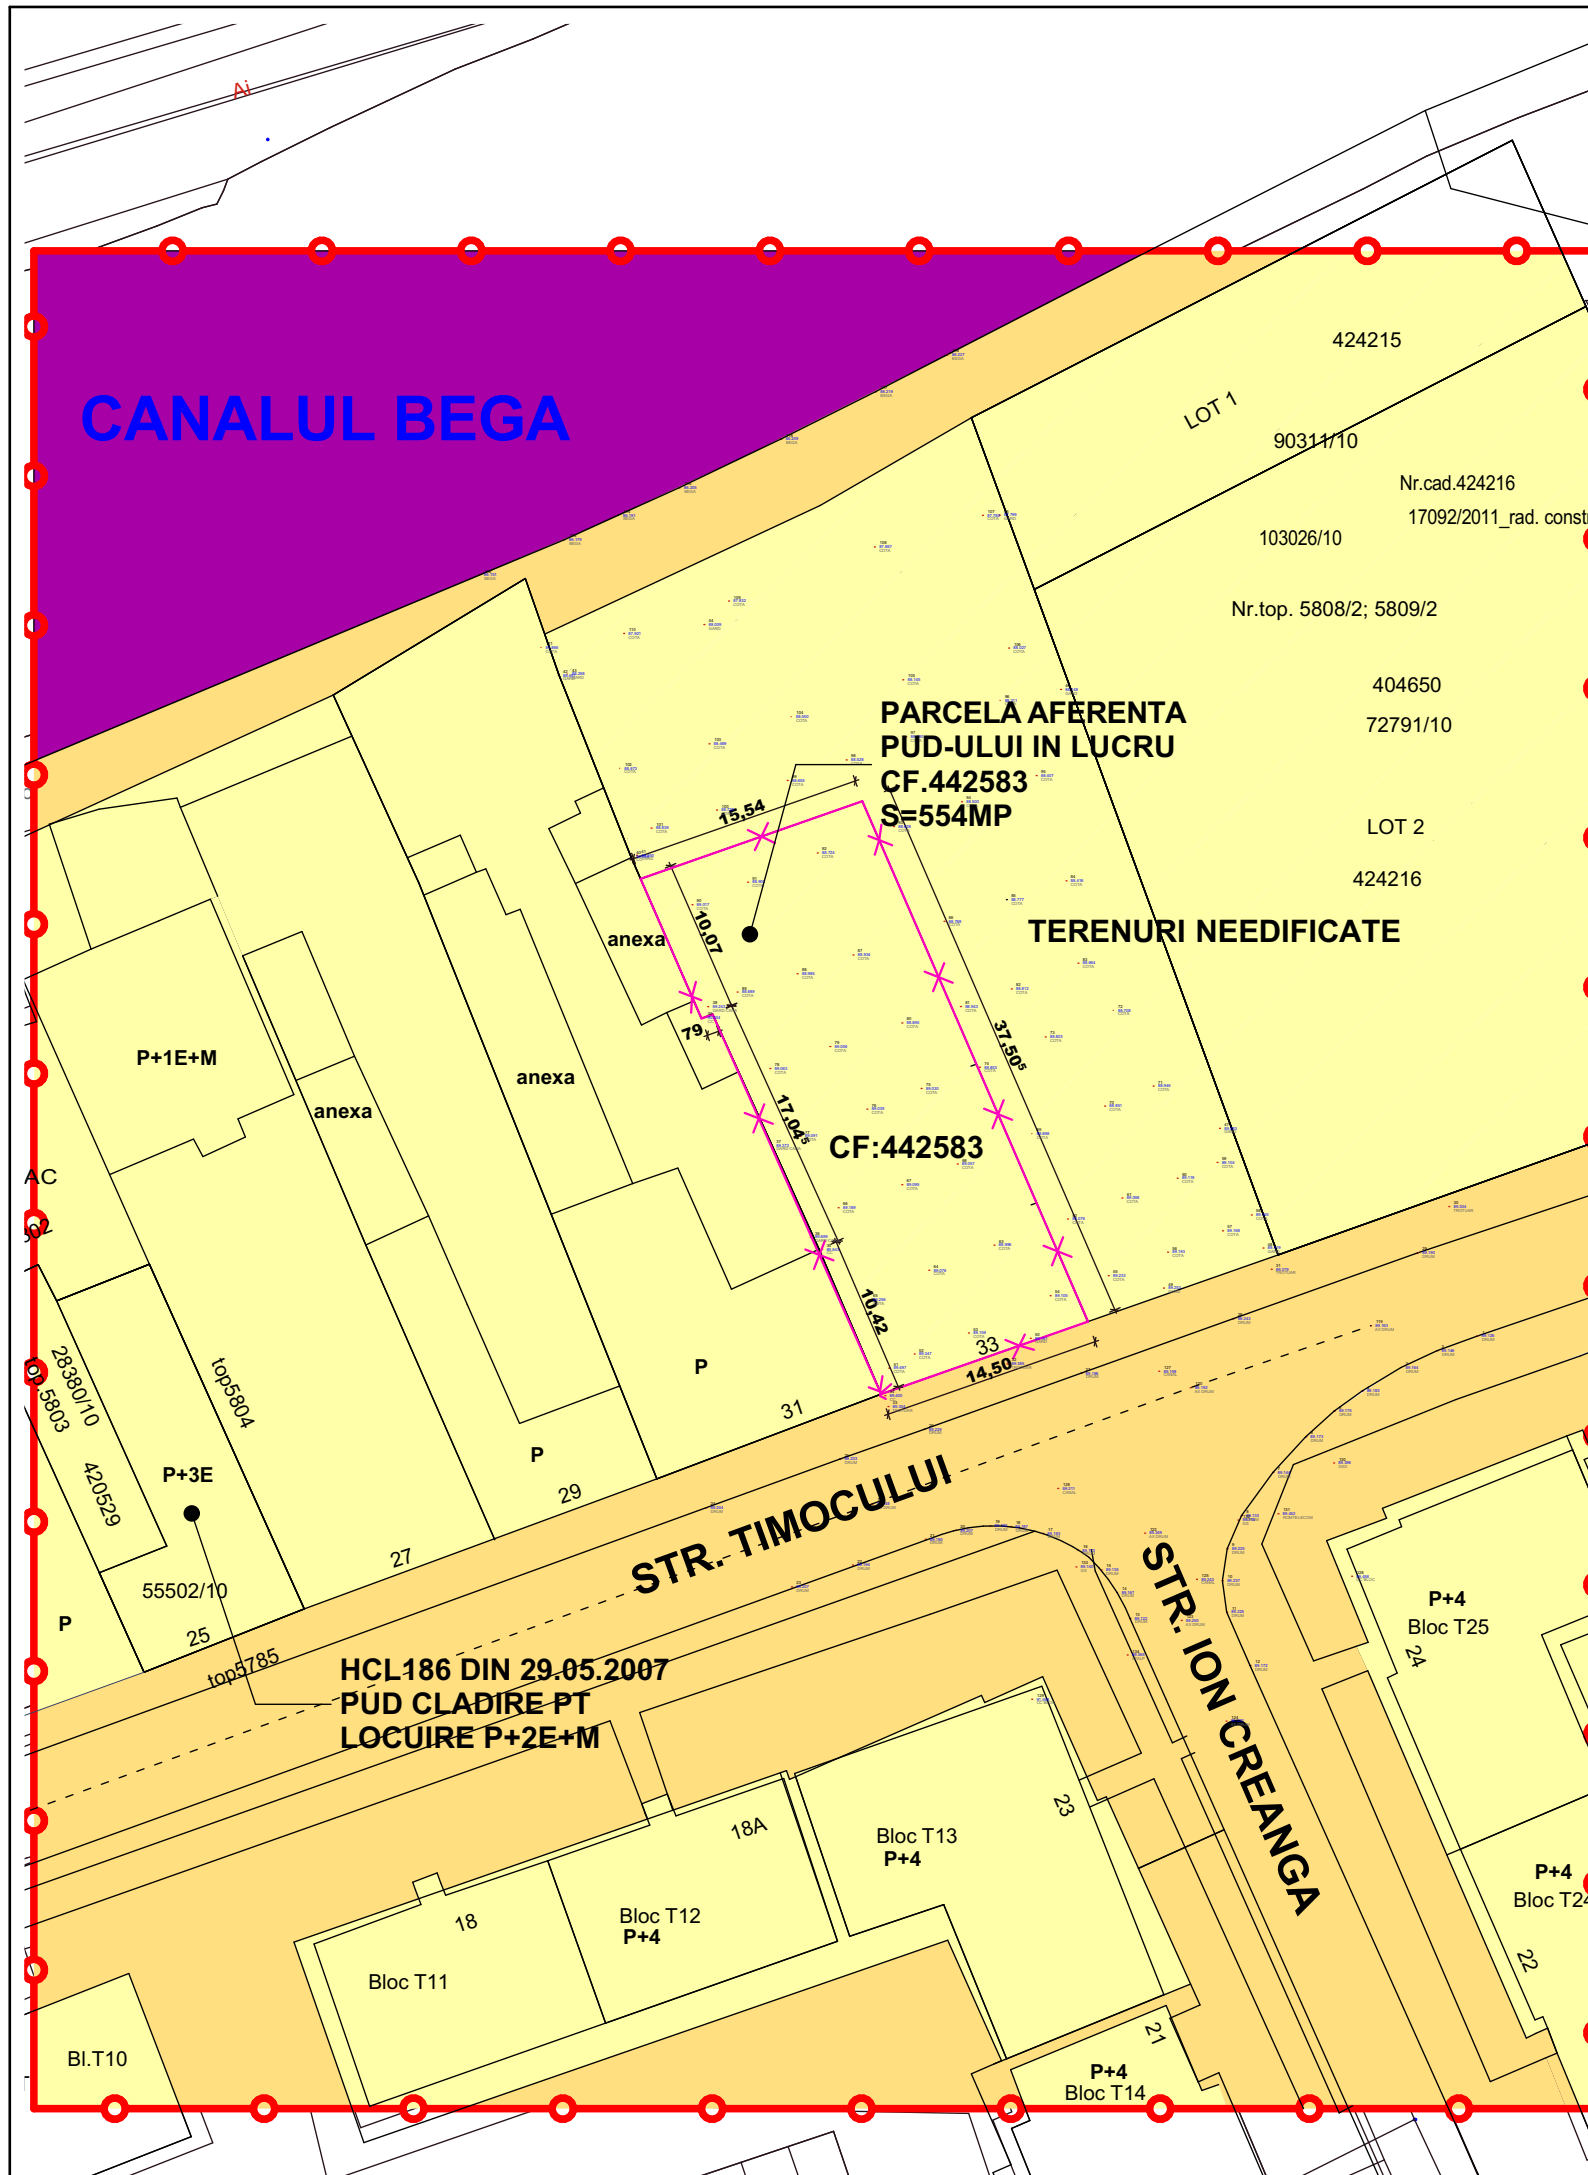

P.U.D. - "CONSTRUIRE IMOBIL LOCUINTE COLECTIVE CU SAD LA PARTER IN REGIM MAXIM DE INALTIMES+P+3E"
TIMISOARA, str.TIMOCULUI, NR.33
IVAN OVIDIU-LIVIU si IVAN ANA-ELENA
SITUATIA EXISTENTA SC.1:500

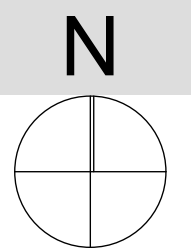

LEGENDA P.U.D.

LIMITE

- LIMITA CVARTALULAFERENT PUD-ULUI
- LIMITE DE PROPRIETATE PARCELE VECINE
- LIMITA TEREN AFLAT IN STUDIU, CF:442583; 554MP

FOLOSINTA TERENURILOR

- PARCELA AFLATA IN STUDIU INCADRARE IN PUZ "MALURILE CANALULUI BEGA TIMISOARA"
- DESTINATIE CONFORM PUZ APROBAT PRIN HCL NR.27/26.01.2010- ZONA MIXTA:COMERT, SERVICII, ALIMENTATIE PUBLICA, LOCUIRE COLECTIVA SI FUNCTIUNI COMPLEMENTARE, FACILITATI SOCIO-CULTURALE, ZONA DE PROTECTIE A MONUMENTELOR ISTORICE
- ZONA LOCUINTE COLECTIVE CU SERVICII

TIPURI DE PROPRIETATE

a)PROPRIETATE PUBLICA

- TERENURI PROPRIETATE PUBLICA
- APA - CANALUL BEGA


b)PROPRIETATE PRIVATA

- TERENURI PROPRIETATE PRIVATAA PERSOANELOR FIZICE SAU JURIDICE

CIRCULATIA TERENURILOR

- TERENURI CE SE INTENTIONEAZA A FI TRECUTE IN DOMENIUL PUBLIC

SUPRAFATA TEREN EXISTENTA CONFORM CF = 554,00MP
SUPRAFATA TEREN PROPUA PT TRECEREA IN DOMENIUL PUBLIC= 0,00MP

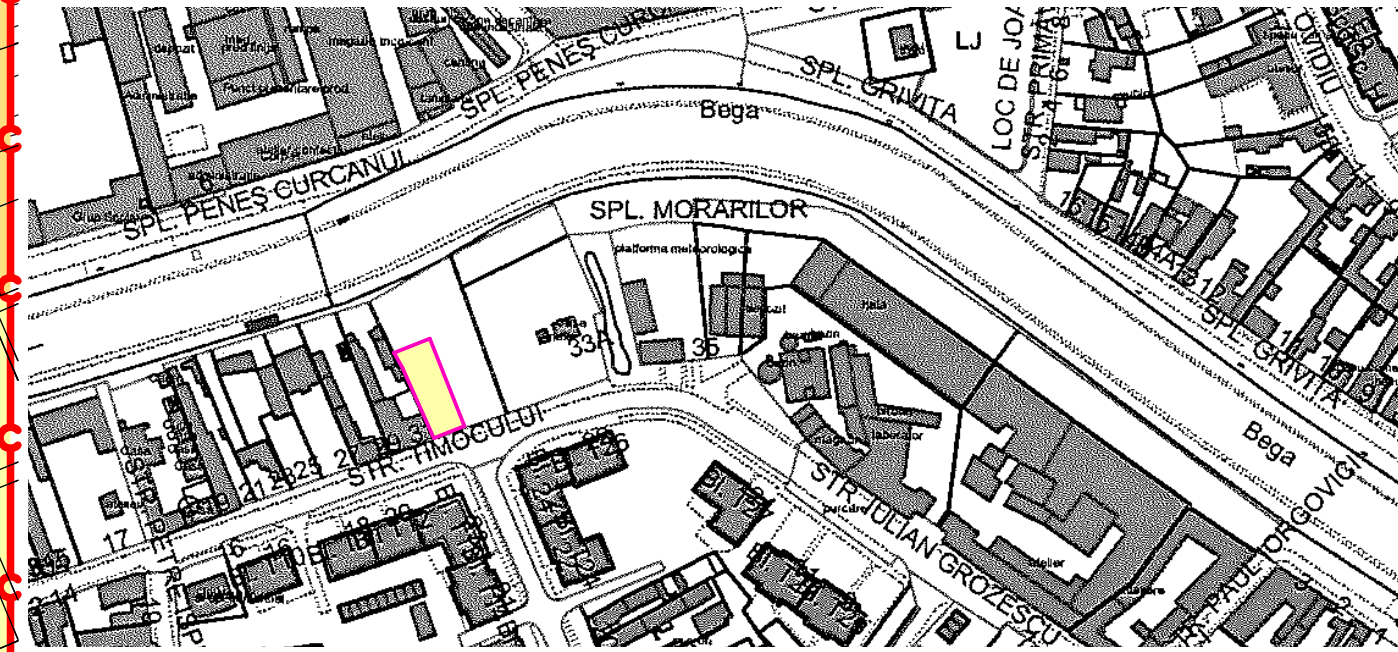

PLAN DE SITUATIE IN CONFORMITATE CU BAZA DE DATE A PRIMARIEI MUNICIPIULUI TIMISOARA

-BOCICAI ADINA C.I.F. 19810776, Resita, str. Barbu Stefanescu Delavrancea, nr.2, ap. 1, tel.0741270499 bocicai@yahoo.com		S.C. H.C. & D. Construct S.R.L. Str. Arh. Ion Mincu,nr.16,bl B100, sc. C,ap.10, Timisoara, 0723335290		Beneficiar: IVAN OVIDIU-LIVIU IVAN ANA-ELENA TIMISOARA, jud.Timis, str.Timocului,nr.33 CF NR.442583	Proiect nr. 916/2018
SPECIFICATIE	NUME	SEMNATURA	Scara: 1:500	Titlul proiectului	Faza
SEF PROIECT	arh. BOCICAI ADINA			Plan Urbanistic de Detaliu - CONSTRUIRE IMOBIL LOCUINTE COLECTIVE CU SAD LA PARTER IN REGIM MAXIM DE INALTIME S+P+3E	P.U.D.
PROIECTAT	arh. BOCICAI ADINA		Data: Aprilie 2018	Titlul plansei	Planşa nr.
DESENAT	arh. TIVADAR SORIN			PROPRIETATEA ASUPRA TERENURILOR	05