


AMPLASAMENT CE A GENERAT DOCUMENTATIA DE URBANISM

AMPLASAMENT CE A GENERAT DOCUMENTATIA DE URBANISM

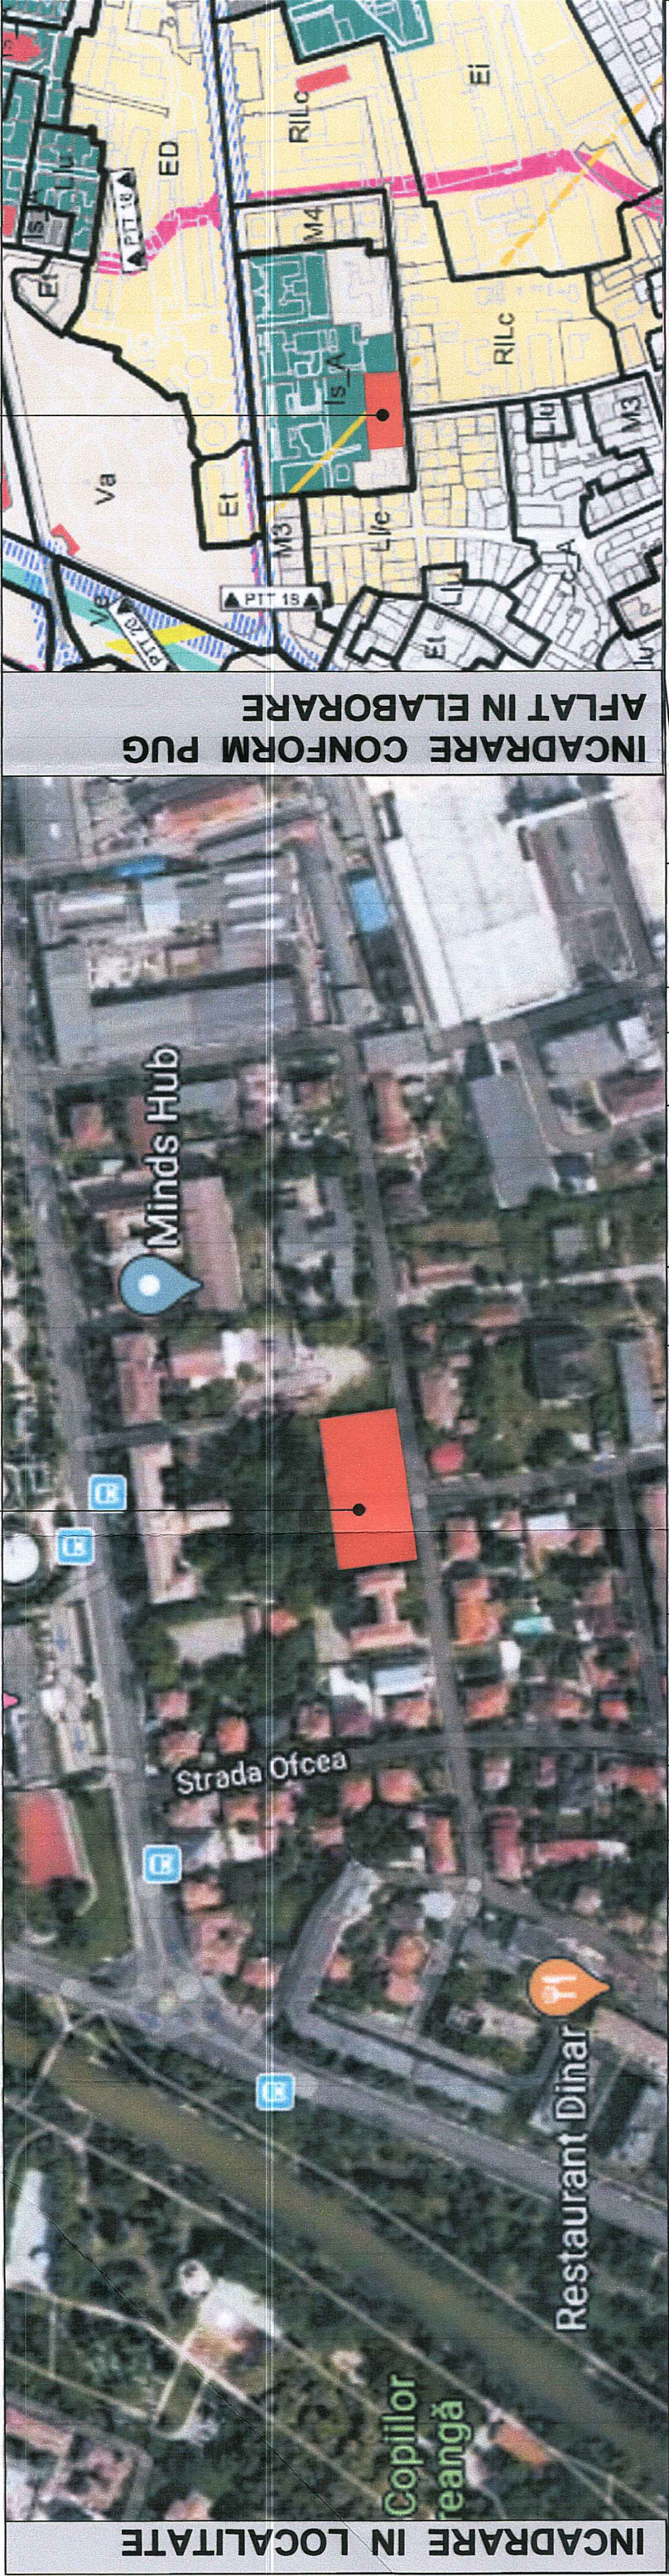

PLAN URBANISTIC DE DETALIU P.U.D.

“CENTRU DE REABILITARE PENTRU COPII
CU DIZABILITATI SPERANTA”



STUDIU DE CVARTAL

LEGENDA

CRITERII DE ANALIZA

ELEMENTE EXISTENTE AMPLASAMENT

- LIMITA ZONA - STUDIATA
- DETALIERE ZONA - STUDIATA
- LIMITA PARCELA - STUDIATA
- FOND CONSTRUIT
- CIRCULATIE AUTO EXISTENTA
- TROTUARE SI ALEI PIETONALE
- ZONA INSTITUTII PUBLICE SI SERVICII DE INTERES GENERAL EXISTENTE
- ZONA REZIDENTIALA CARE INCLUDE SI DESTINATIE DE SERVICII
- ZONA VERDE ADIACENTA CIRCULATIILOR PUBLICE
- CONSTRUCTII EXISTENTE ZONA DE STUDIU
- CONSTRUCTII EXISTENTE VECINATATI

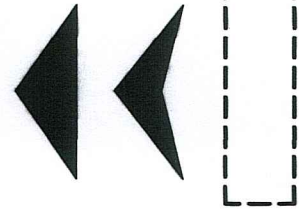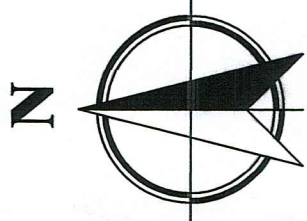

Inventar de coordonate in sistemul Stereografic 1970 pentru imobilul având IE: 416680 Timișoara		
Nr.	X	Y
1	479493.575	207922.513
2	479499.597	207987.791
3	479499.258	207987.822
4	479467.411	207990.617
5	479466.695	207990.691
6	479464.192	207966.745
7	479462.057	207943.318
8	479480.305	207925.593
9	479459.800	207920.489
10	479493.049	207916.837

REGIM DE INALTIME

P, P + E, P + 2E, P + 3E, P + 3E + M, P + 4E

SITUATIA EXISTENTA - STUDIU DE CVARTAL

- TEMA PROGRAM SE INCADREAZA IN FUNCTIUNEA DOMINANTA A CVARTALULUI DIN CARE FACE PARTE PARCELA STUDIATA.
- S-A OPTAT PENTRU REALIZAREA UNUI IMOBIL CU REGIM DE INALTIME P+3E, CARE ADAPOSTESTE CENTRUL DE REABILITARE PENTRU COPII CU DIZABILITATI - SPERANTA.
- IMOBIL CU FUNCTIUNEA DE : INSTITUTII SI SERVICII PUBLICE

C.F. NR. 416680;
NR.CAD. 416680
Steren = 2360,00 mp

MUN. TIMISOARA,
STR. CORNELIA SALCEANU,
NR. 11, JUD. TIMIS

COORDONATOR R.U.R.

ARH. MARINA STEFAN

PROIECTANT GENERAL

SC MEGAVOX

PROIECT SRL

CLUJ-NAPOCA

Beneficiar:

CONSILIUL JUDETEAN

TIMIS

Planşa:

SITUATIA EXISTENTA

STUDIU DE CVARTAL

PROIECTAT DE SPECIALTATE ARHITECTURA

Nr proiect:

371

Proiectat

arh. Claudiu Suciu

Desenat

arh. Claudiu Suciu

Data: MARTIE 2020

