

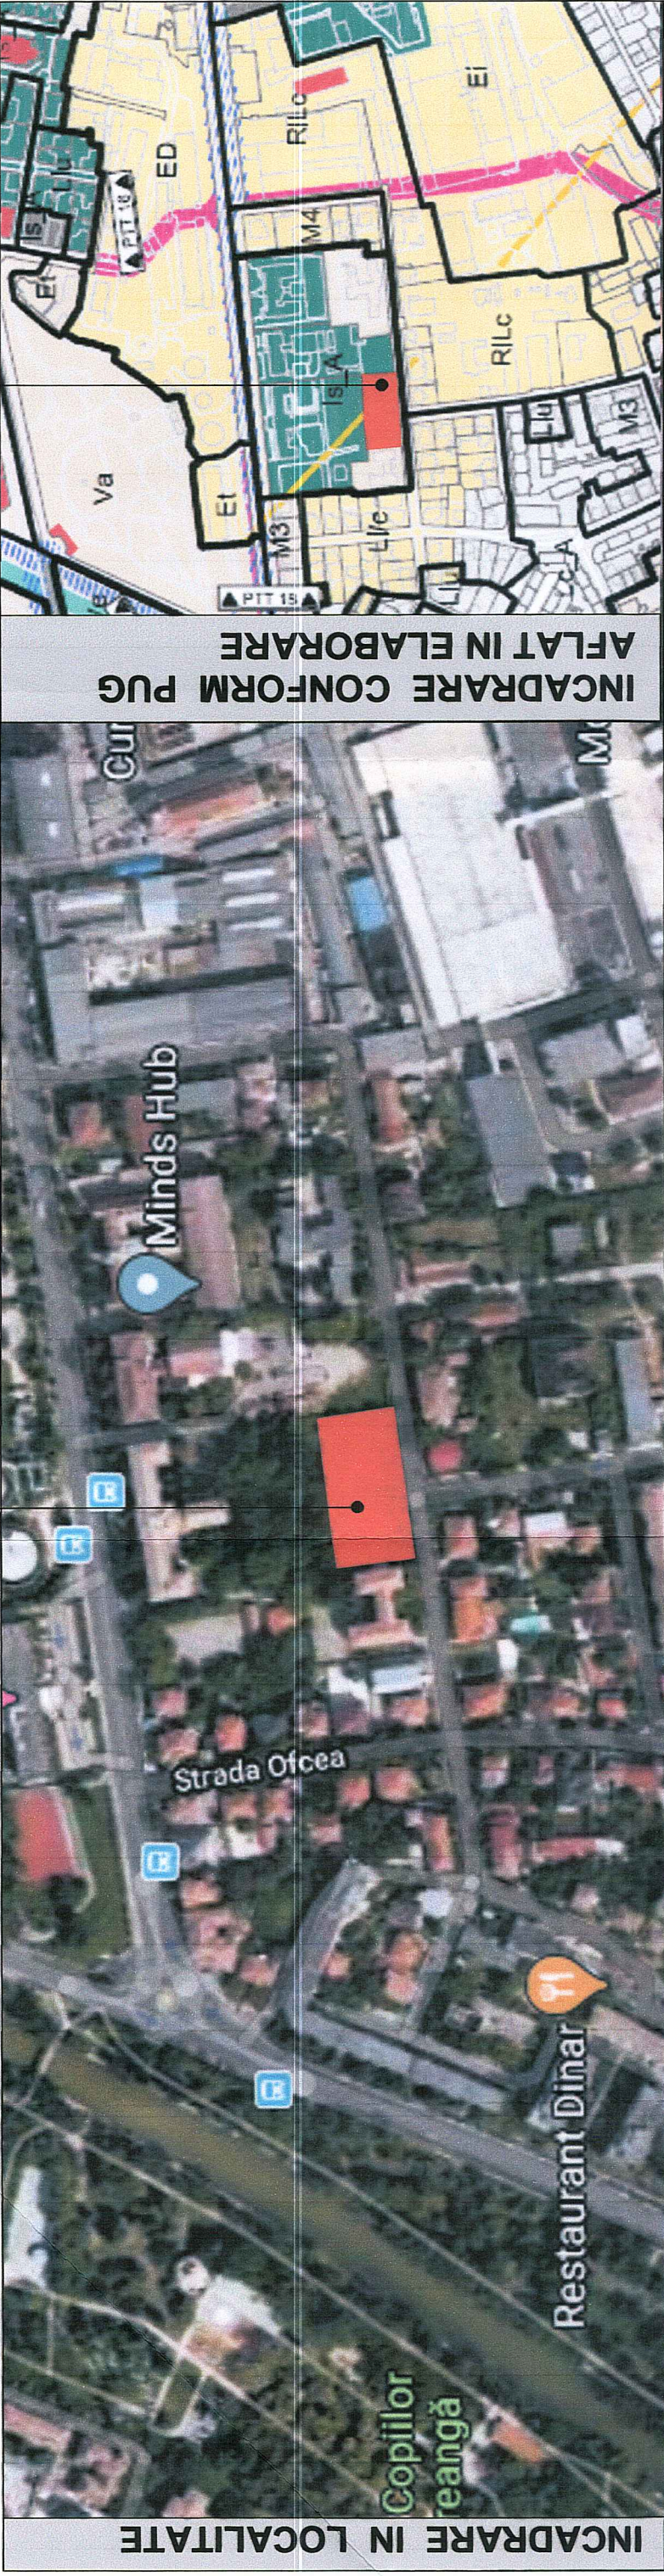


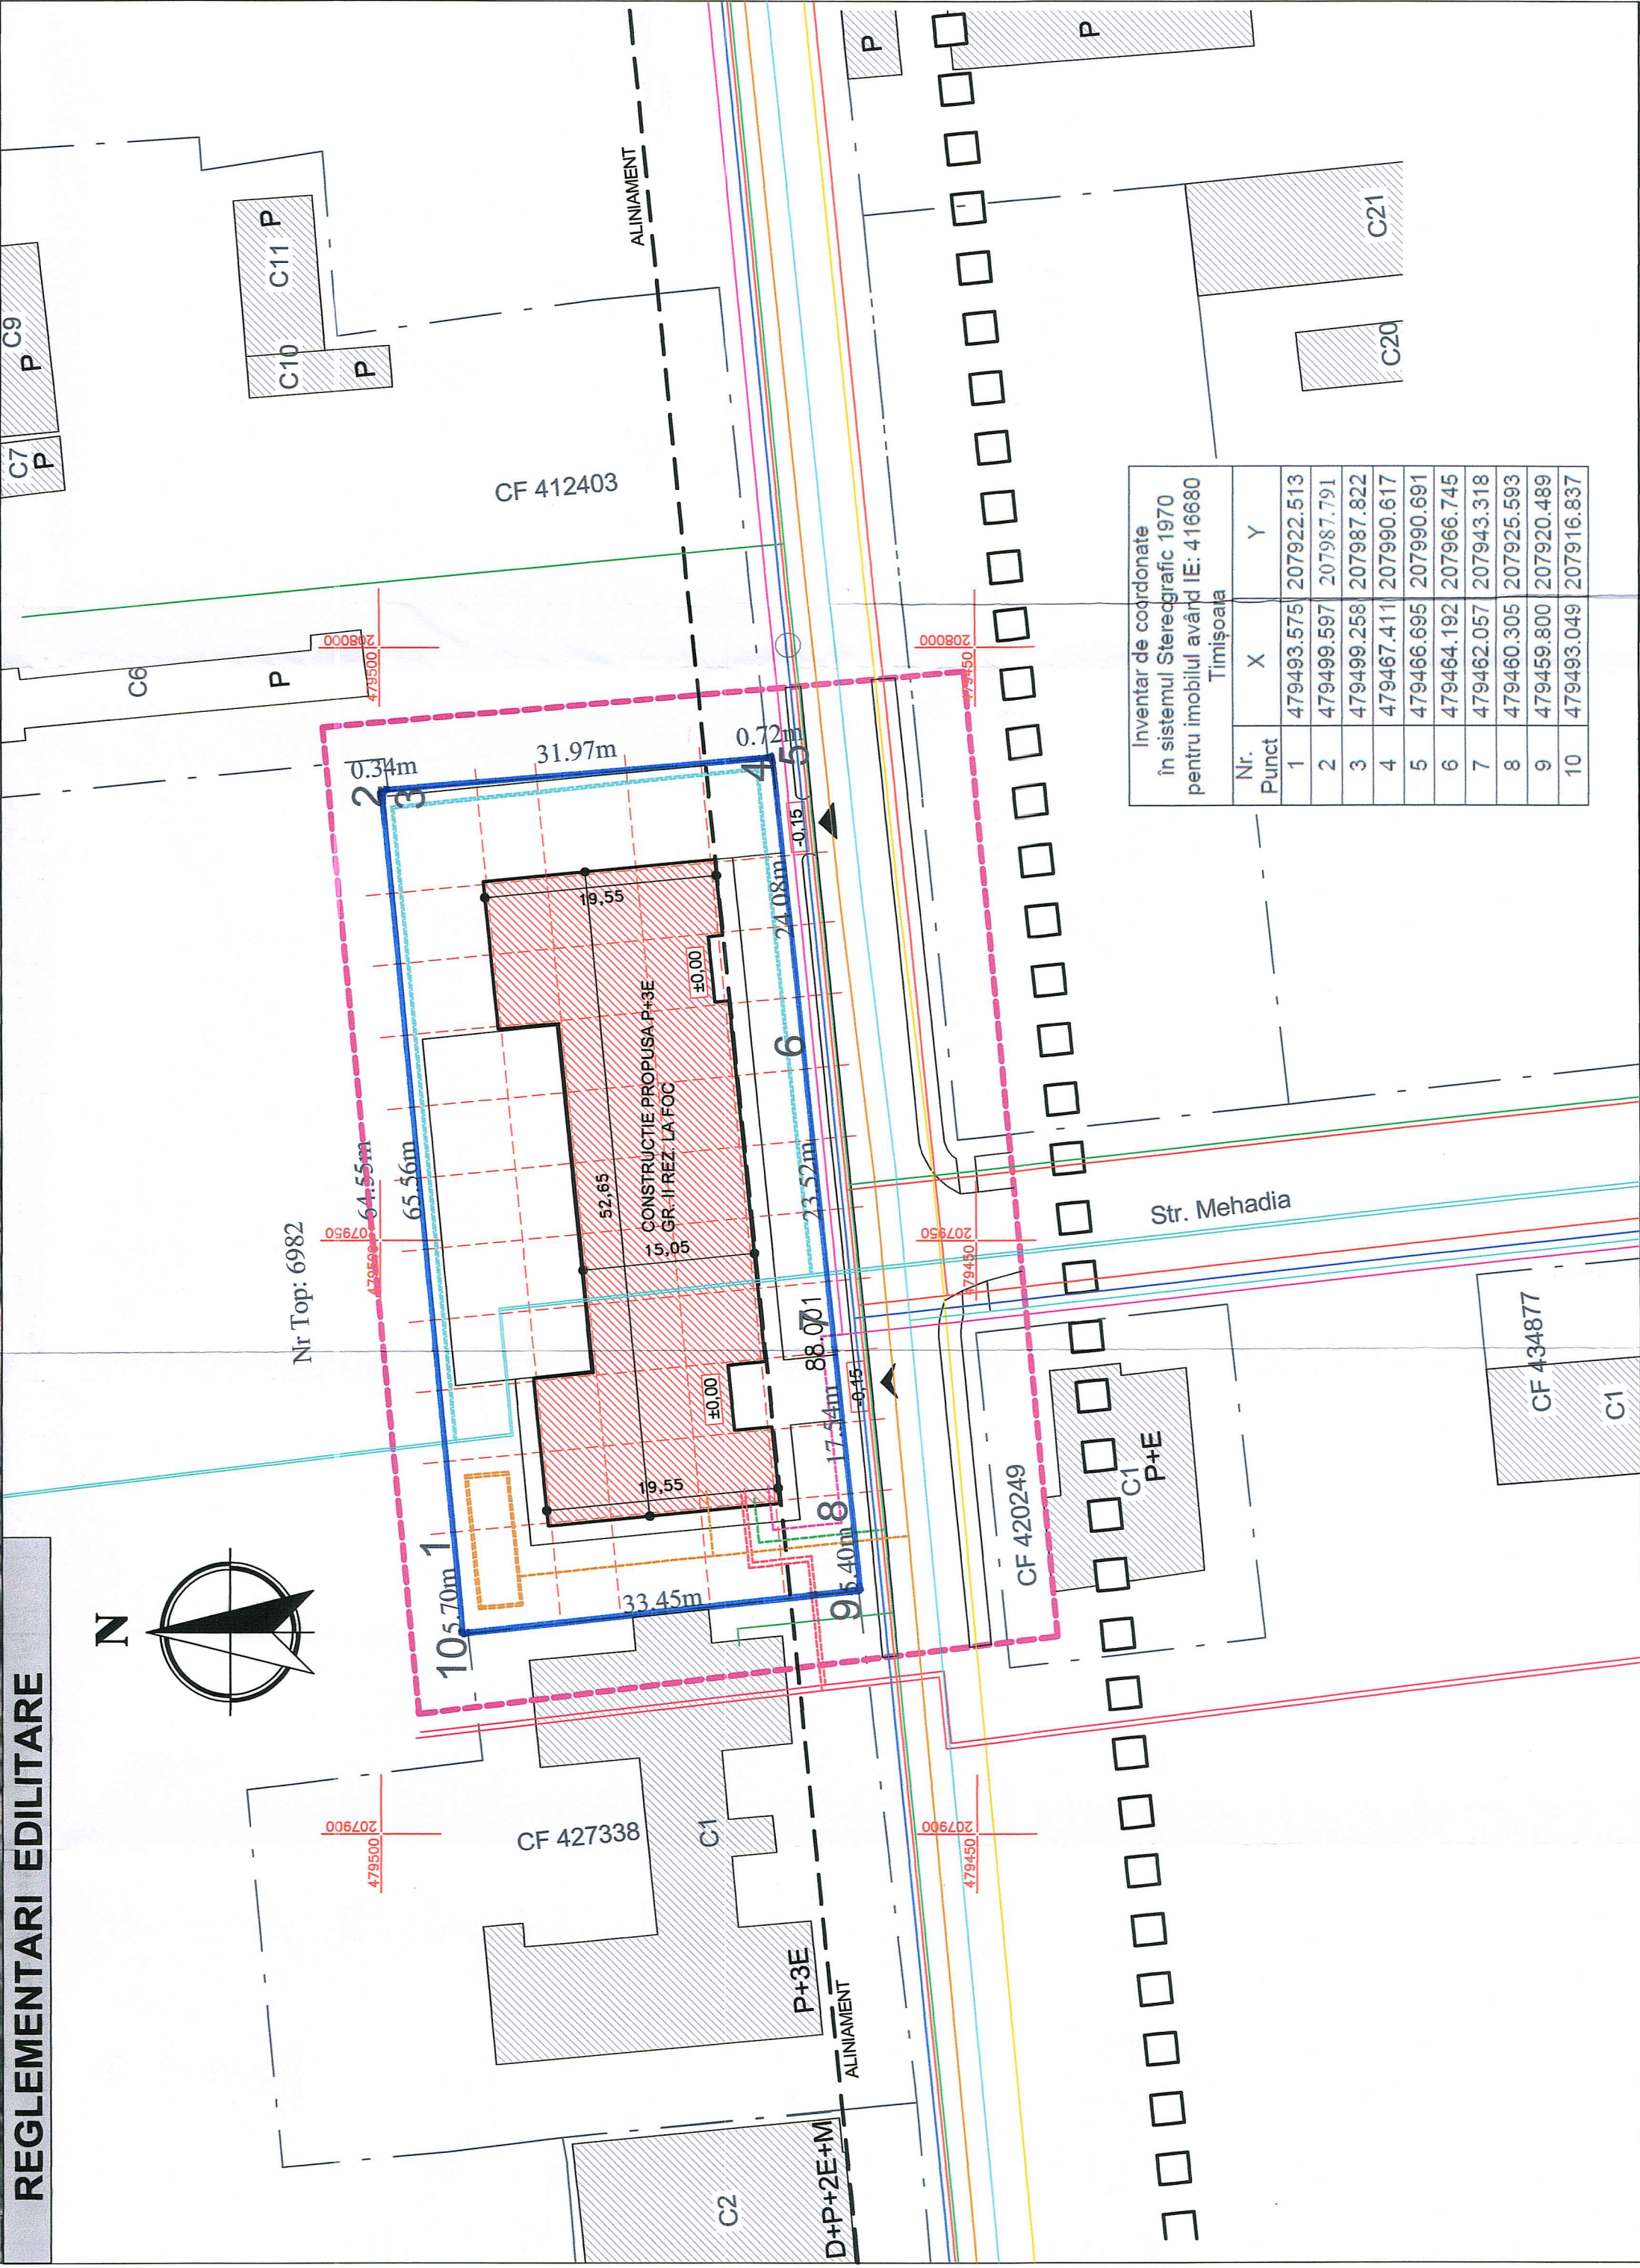

REGLEMENTARI EDILITARE

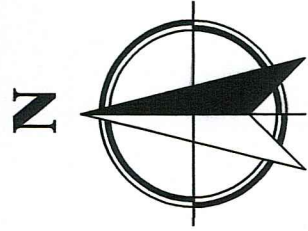

Inventar de coordonate în sistemul Stereografic 1970 pentru imobilul având IE: 416680			
Timișoara			
Nr. Punct	X	Y	
1	479493.575	207922.513	
2	479499.597	207987.791	
3	479499.258	207987.822	
4	479467.411	207990.617	
5	479466.695	207990.691	
6	479464.192	207966.745	
7	479462.057	207943.318	
8	479460.305	207925.593	
9	479459.800	207920.489	
10	479493.049	207916.837	

PLAN URBANISTIC DE DETALIU
P.U.D.

“CENTRU DE REABILITARE PENTRU COPII
CU DIZABILITATI SPERANTA”

REGLEMENTARI EDILITARE

LEGENDA

- LIMITA ZONA - STUDIATA
- DETALIERE ZONA STUDIATA
- LIMITA PARCELA - STUDIATA
- CONSTRUCTIE PROPUSA
- ALINIAMENT

RETELE EXISTENTE:

- RETEA ELECTRICA PUBLICA LEA Jr
- RETEA ELECTRICA PUBLICA LES Jr
- RETEA ELECTRICA PUBLICA LES Mt
- RETELE APA PUBLICA EXISTENTA:
 - A0100
 - A0280- RETEA DE SERVICIU APA POTABILE
- RETEA CANALIZARE PUBLICA c0500
- RETEA GAZE NATURALE PUBLICA
- RETEA CURENTI SLABI PUBLICA (RETEA EXISTENTA TLEKOM)
- RETEA TERMOFICARE PUBLICA

RETELE PROPUSE:

- RETEA ELECTRICA PROPUSA
- RETEA APA PROPUSA:
 - BRANSAMENT A0100
 - DEVIERE CONDUCTA A0280
- RETEA CANALIZARE PROPUSA
- BAZIN RETENTIE APE PLUVIALE IN VEDEREA DEVERSARI
ACESTORA IN CANALIZAREA PUBLICA - V = 30.00 mc
- RETEA CURENTI SLABI PROPUSA
- RETEA TERMOFICARE PROPUSA



COORDONATOR R.U.R.		PROIECTANT GENERAL	
PROIECT: PLAN URBANISTIC DE DETALIU CENTRU DE REABILITARE PENTRU COPII CU DIZABILITATI "SPERANTA" MUN. TIMISOARA, STR. CORNELIA SALCEANU, NR.11, JUD. TIMIS		Beneficiar: CONSILIUL JUDETEAN TIMIS	
Plansa: PLAN DE SITUATIE REGLEMENTARI EDILITARE PROIECTANT DE SPECIALITATE ARHITECTURA		Scara: 1:500	Simbol: P06
Proiectat arh. Claudiu Suciu		Nr proiect: 371	Paza: P.U.D.
Desenat arh. Claudiu Suciu		Data: MARTIE 2020	

