PLAN URBANISTIC DE DETALIU
P.U.D.

``CENTRU DE REABILITARE PENTRU COPII CU DIZABILITATI *SPERANTA*``

PROFILE, DESFASURARI, VIZUALIZARI 3D

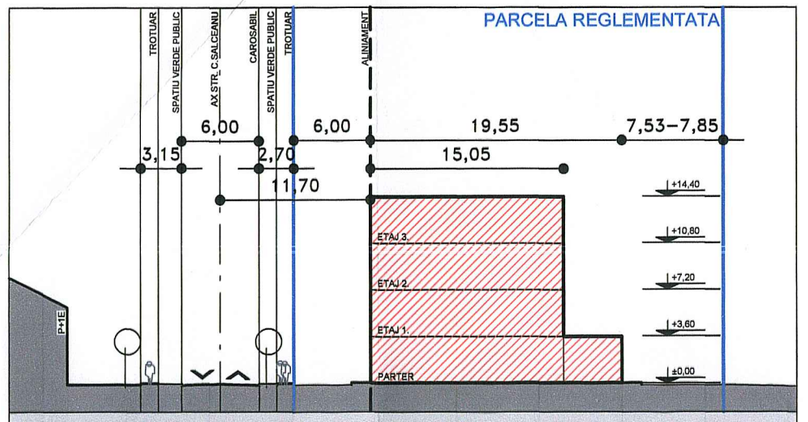

PROFIL 1 - 1

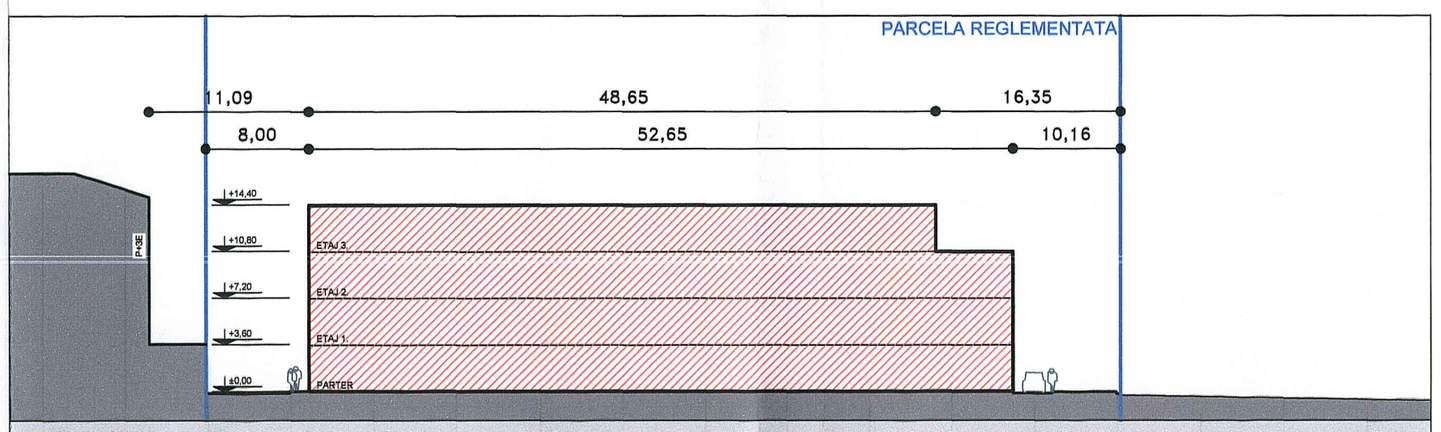

PROFIL 2 - 2

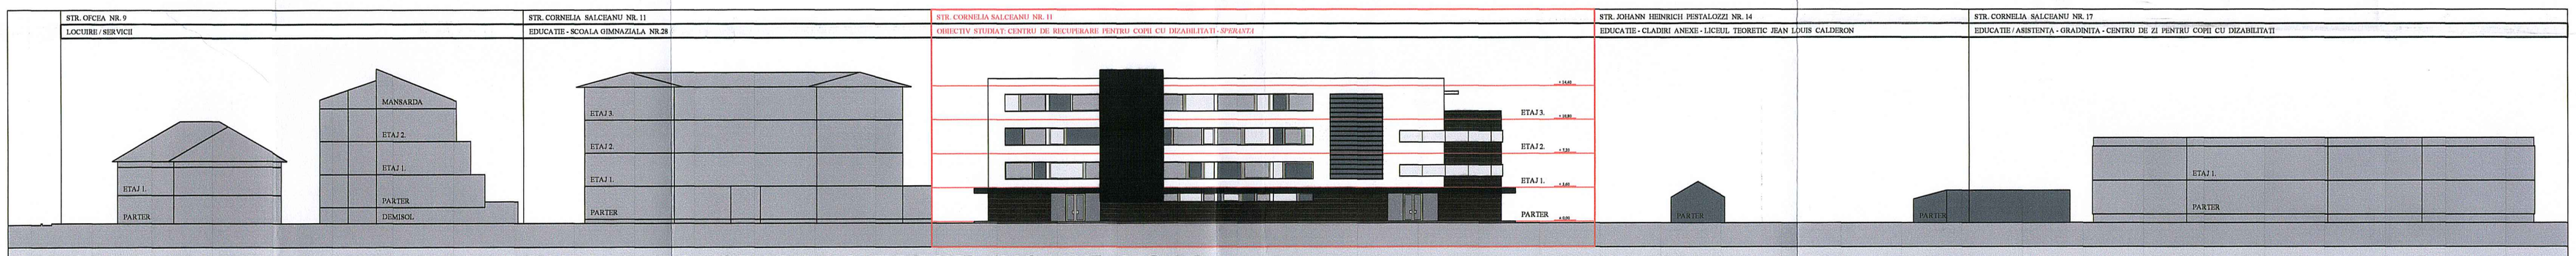

DESFASURARE LA STRADA CORNELIA SALCEANU - VEDERE INSPRE NORD

VIZUALIZARE PROPUNERE 4

VIZUALIZARE PROPUNERE 5

VIZUALIZARE PROPUNERE 2

VIZUALIZARE PROPUNERE 3

VIZUALIZARE PROPUNERE 1

COORDONATOR R.U.R.		ARH. MARINA STEFAN	
PROIECT: *PLAN URBANISTIC DE DETALIU* *CENTRU DE RECUPERARE PENTRU COPII CU DIZABILITATI "SPERANTA"* MUN. TIMISOARA, STR.CORNELIA SALCEANU, NR.11, JUD. TIMIS		Beneficiar: CONSILIUL JUDETEAN TIMIS	PROIECTANT GENERAL SC MEGAVOX PROIECT SRL CLUJ-NAPOCA
Plansa: PROFILE, DESFASURARI, VIZUALIZARI 3D		Scara: 1:500	Simbol: P09
PROIECTANT DE SPECIALITATE ARHITECTURA		Nr proiect: 371	
Proiectat	arh. Claudiu Suciu	Faza: P.U.D.	
Desenat	arh. Claudiu Suciu	Data: MARTIE 2020	