



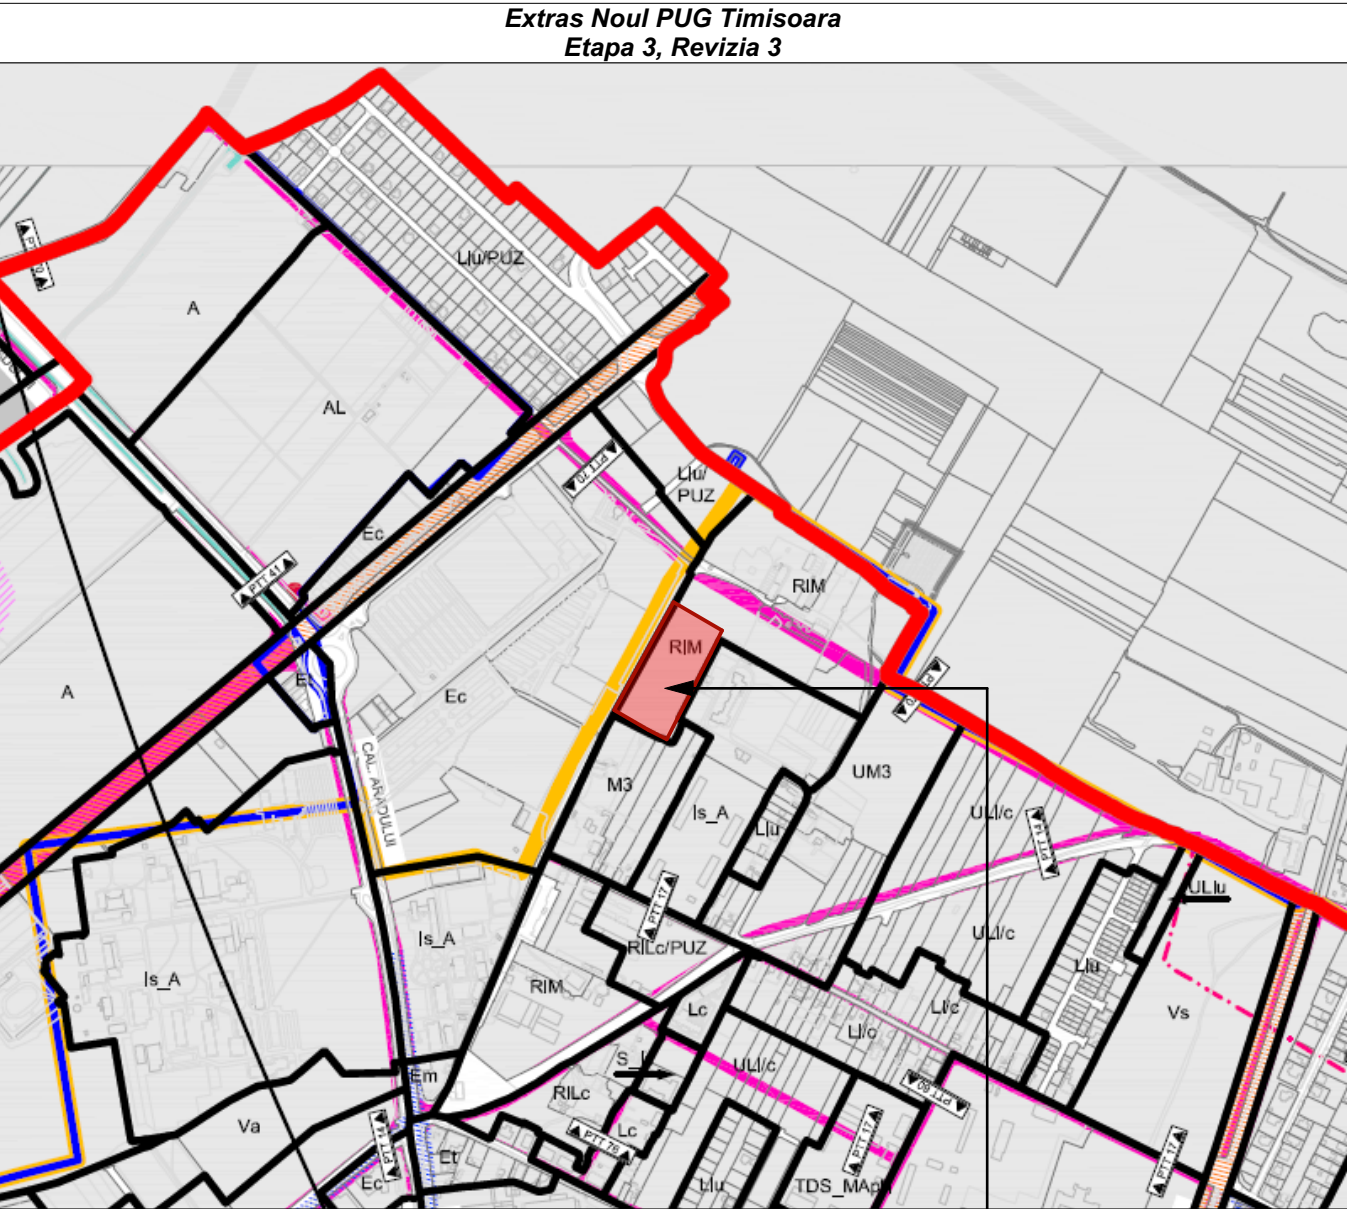

RIM - Zona industrială restructurabilă - Zona mixta

Teren intravilan
C.F. nr. 448545 Timisoara
STEREN = 14.215mp

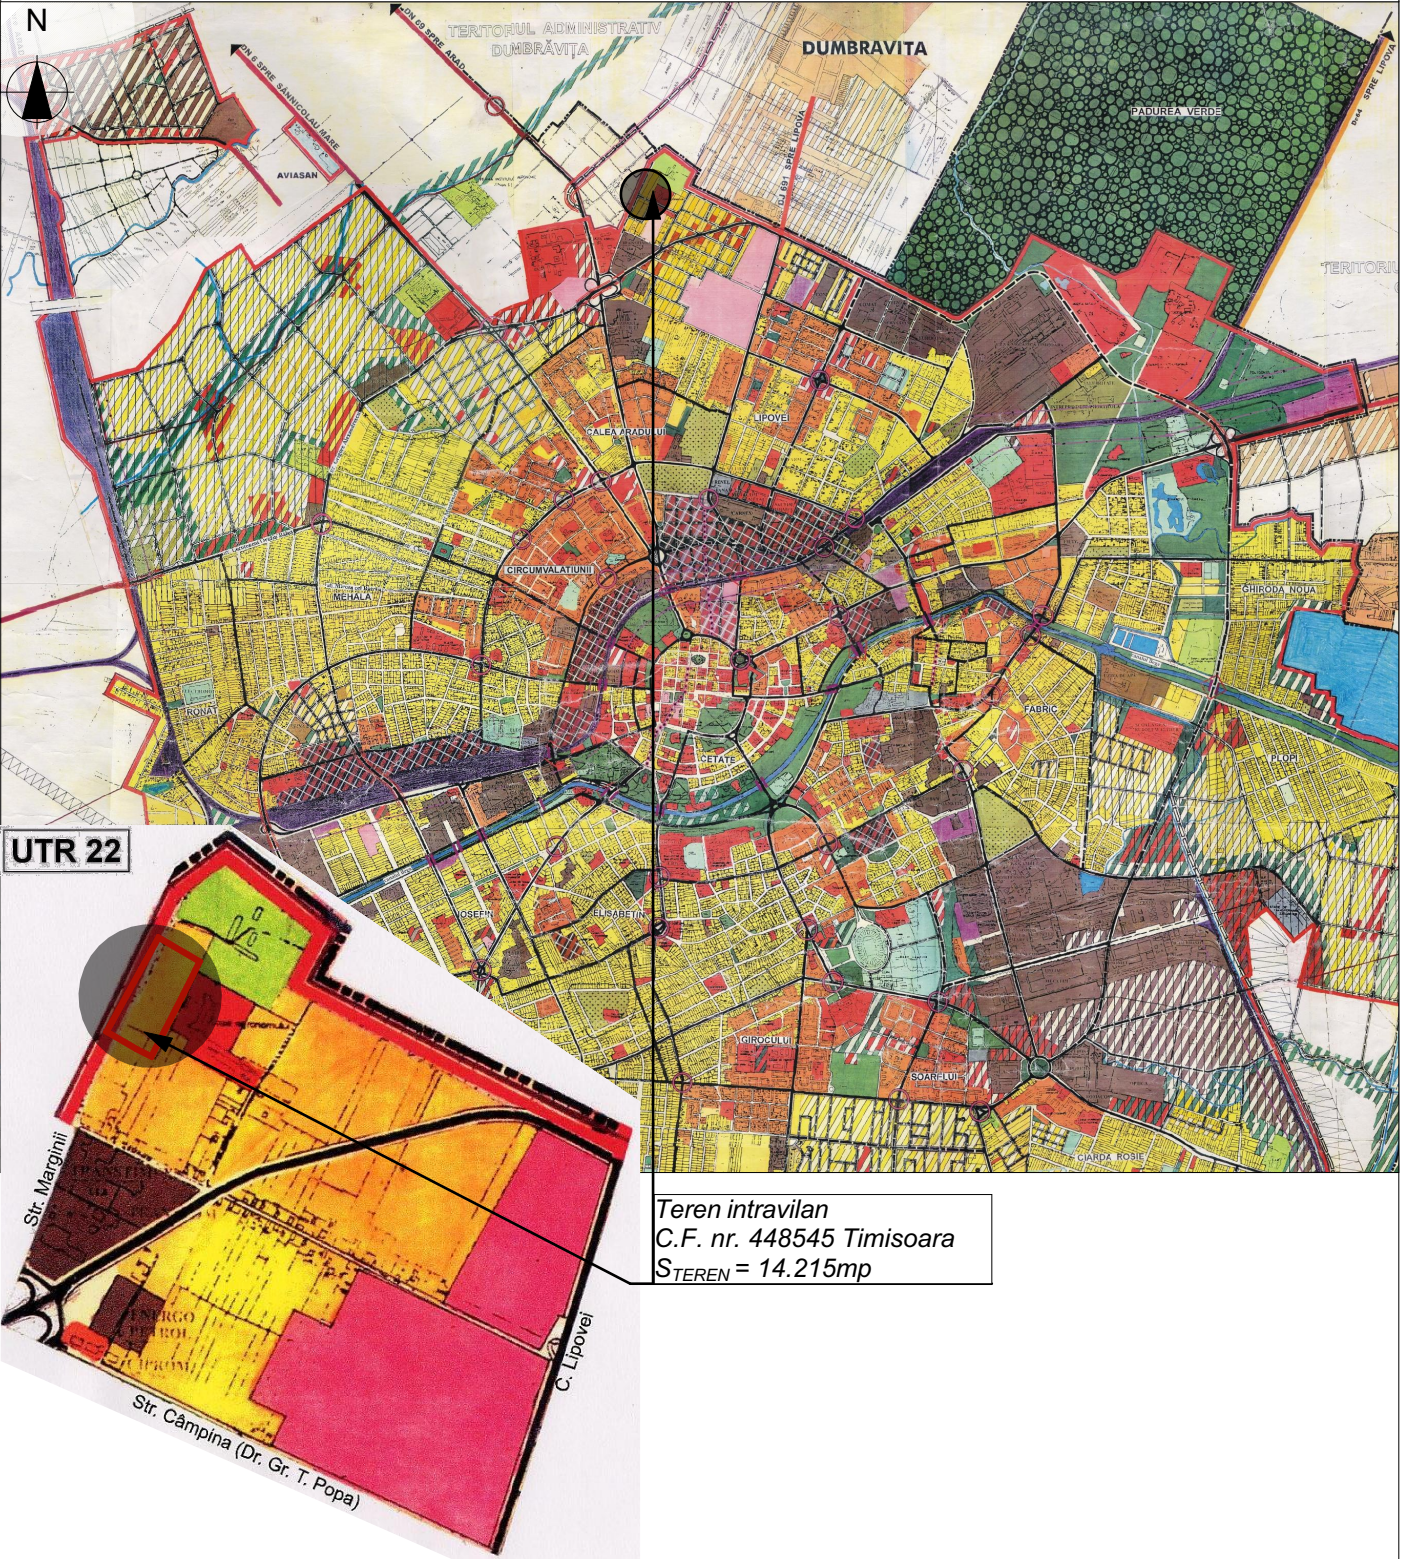

UTR 22

Teren intravilan
C.F. nr. 448545 Timisoara
STEREN = 14.215mp

5U STAMP proiectare complexă în construcții civile și industriale			S.C. 5U STAMP S.R.L. Timisoara, Str. Bucovinei Nr.63a Reg. Com. J35/2504/2011 C.I.F. 29340981 E-mail: 5ustampm@gmail.com		Beneficiar: S.C. NOUA CASA LOCUINTE S.R.L. si S.C. SOXY TM S.R.L.	Proiect nr.: 15-MAR-19
					Amplasament: Timisoara, str. Marginei, nr. 6 C.F. nr. 448545 Timisoara	
			Scara: 1:1000		Titlu proiect: PUZ - ANSAMBLU DE LOCUINTE COLECTIVE CU FUNCTIUNI COMPLEMENTARE	Faza: PUZ
			Data: Iunie 2020		Titlu planșă: INCADRARE IN TERITORIU	Planșa nr: 01
Șef proiect	Arh. Baia D.	Semnătura				
Proiectat	Arh. Baia D./ Arh Folea D.					
Desenat	Arh. Onet A.					