



RELEVÉ PUNCT TERMIC 86
SC 1:100

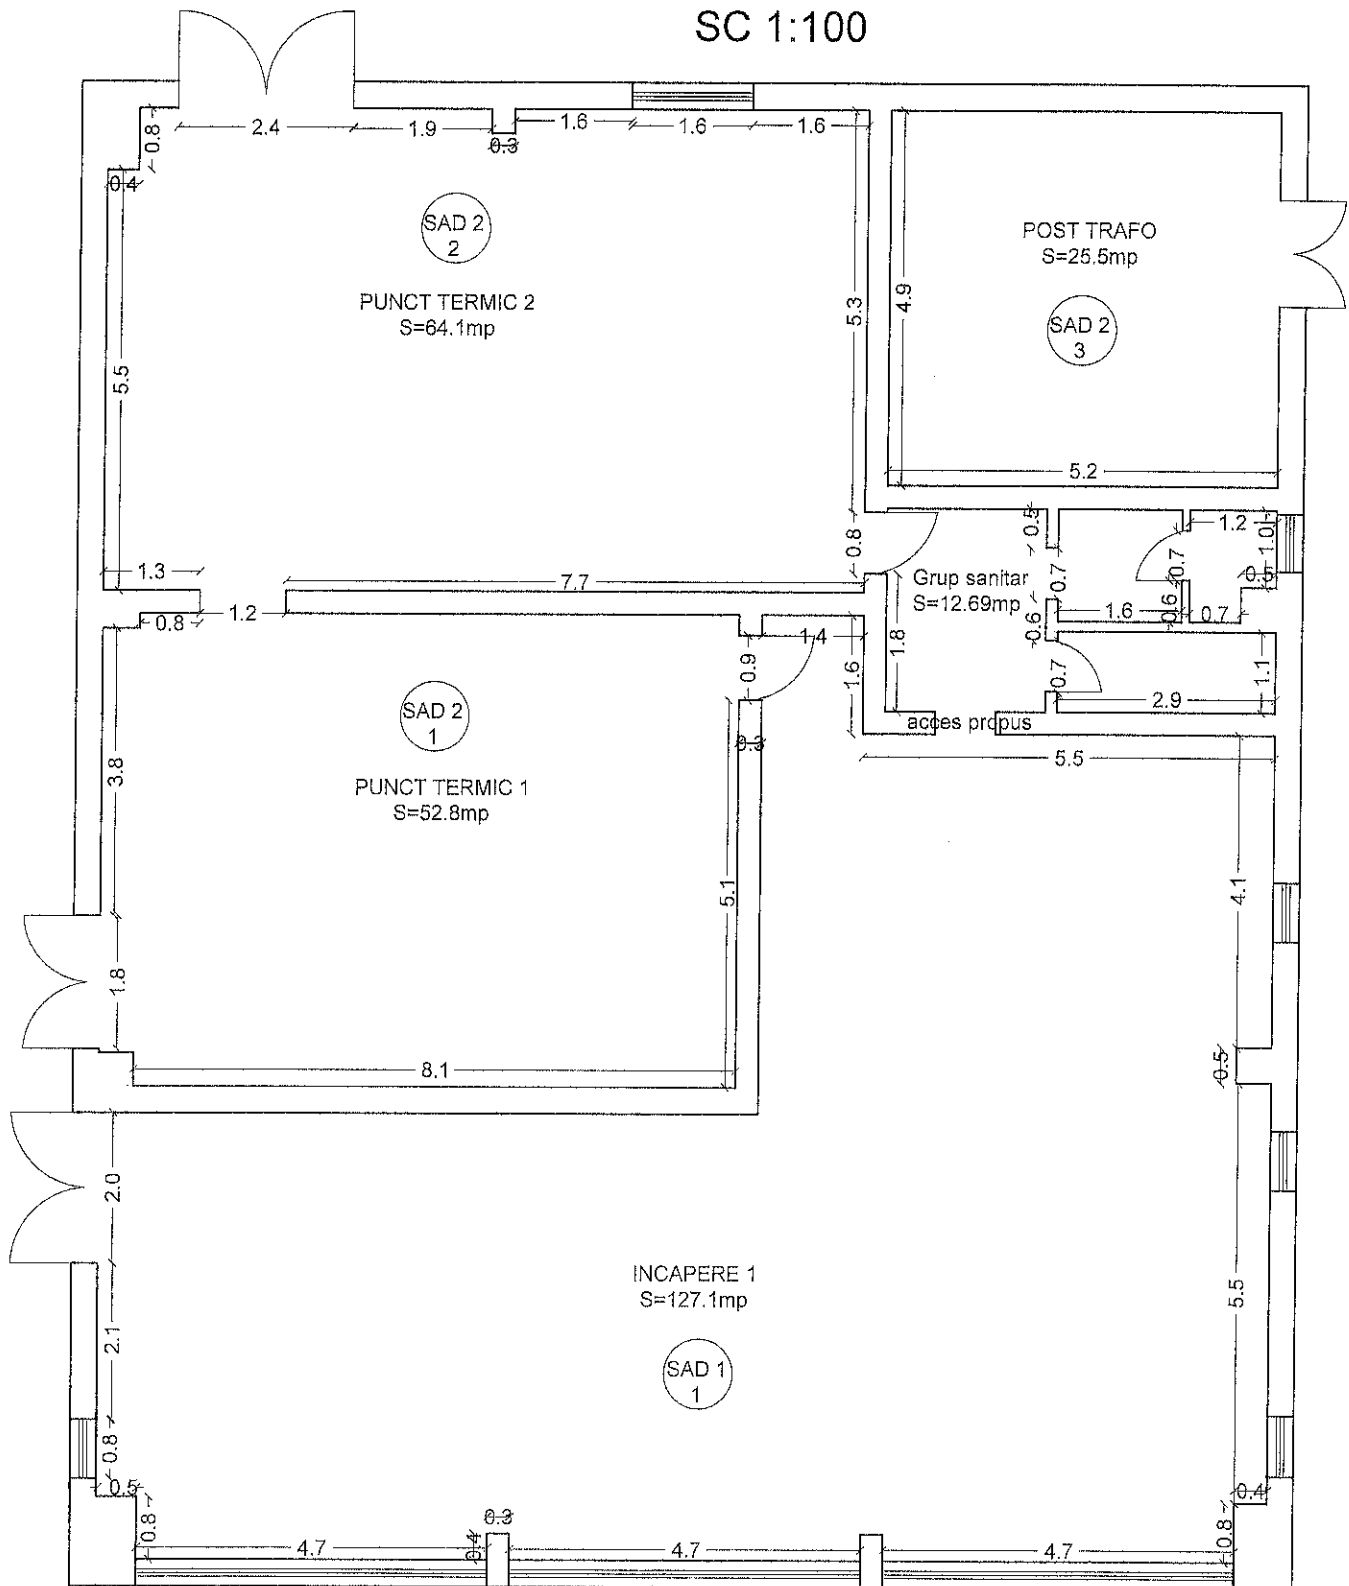

BEZNOSZKA
LOREDANA

Semnat digital de
BEZNOSZKA LOREDANA
Data: 2020.07.28 10:45:47
+03'00'



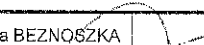
 BLACK LIGHT trusted since 1992		Timisoara, str. Virtutii nr. 1 Tel.: 0356 - 808 870 Fax: 0356 - 808 871 e-mail: office@blacklight.ro		Depunere proiect Documentatie pentru apartament Imobil inregistrat in C.F. nr. 412500, str. Algea Boenici nr. 274 2/A/1AT Timisoara Beneficiar: PRIMĂRIA MUNICIPIULUI TIMISOARA		Nr. proiect 2946-1/2019	
Sef proiect	ing. Loredana BEZNOSZKA		Scara 1:100	Planşa: PLAN RELEVU PUNCT TERMIC Nr. 85	Elena Langa Digitally signed by Elena Langa Date: 2020.08.10 09:25:42 +03'00'	Faza:	AP
Intocmit	ing. Loredana BEZNOSZKA						
Desenat	ing. Loredana BEZNOSZKA						
Verificat			Data			Planşa	1

RELEVU PUNCT TERMIC NR. 86

SAD 2


scara 1:100

Nr. cadastral al terenului	Suprafata (mp)	Adresa imobilului	
412500	400	Al. Poenitei, nr.2/A, loc. Timisoara	
Cartea Funciara colectiva nr.	412500	UAT	Timisoara
Cod unitate individuala (U)	U2	CF individuala	412500-C1-U.2

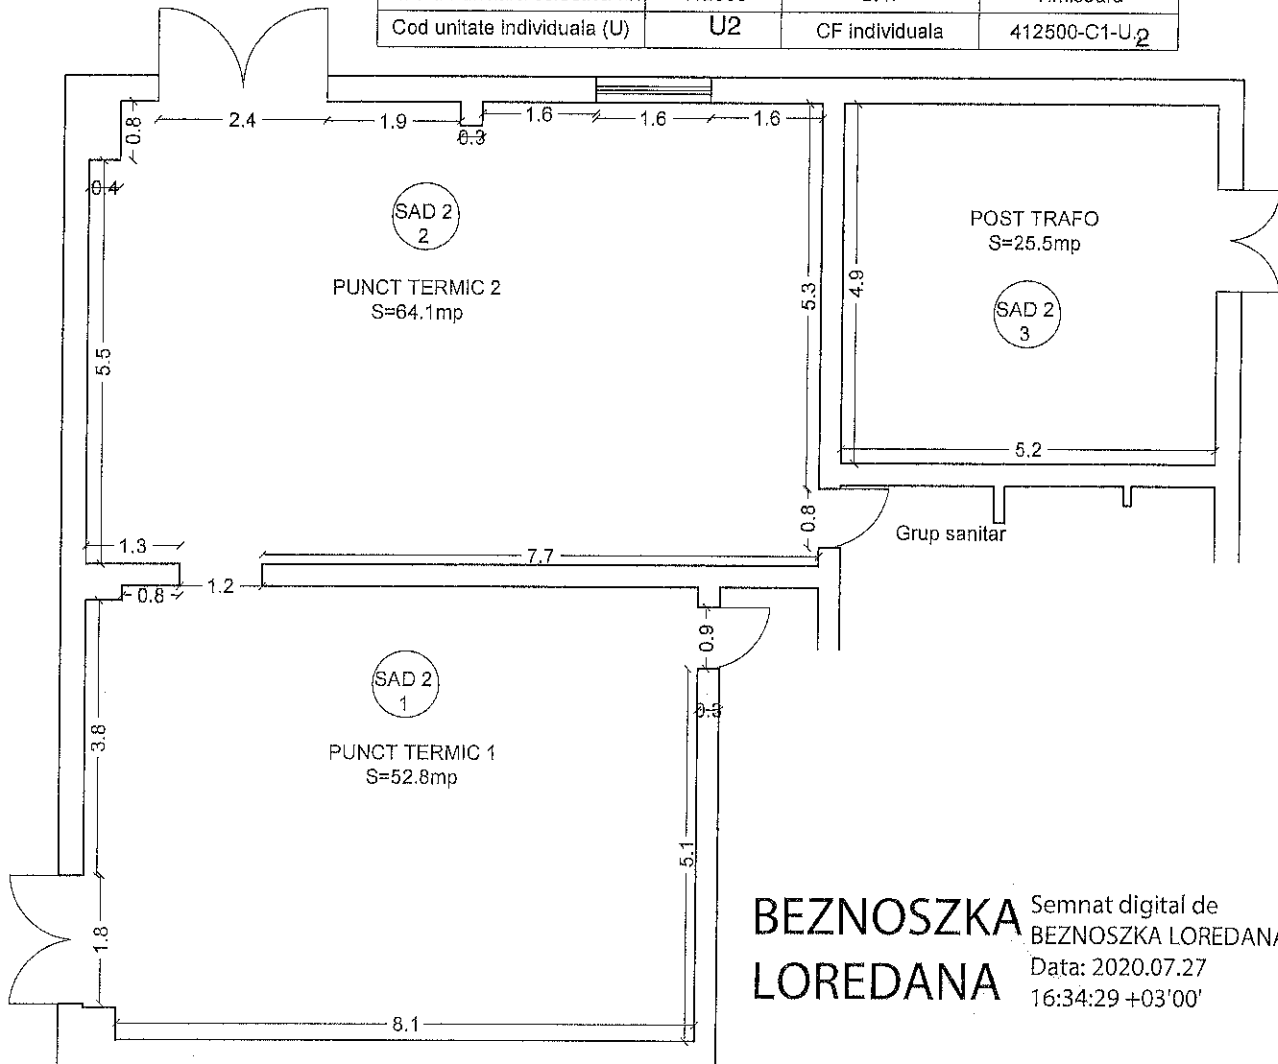

**BEZNOSZKA
LOREDANA**

Semnat digital de
BEZNOSZKA LOREDANA
Data: 2020.07.27
16:34:29 +03'00'

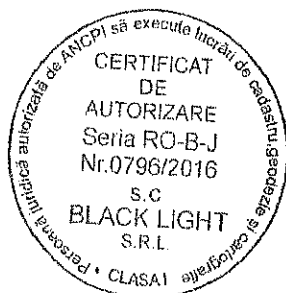

Nr. Incapere	Denumire incapere	Suprafata utila (mp)
1	Incepere Punct termic 1	52.8
2	Incepere Punct termic 2	64.1
3	Incapere Post Trafo	25.5
Suprafata utila = 142.4 mp		
Suprafata totala = 142.4 mp		
Executant, S.C. BLACK LIGHT S.R.L. ing. Loredana BEZNOSZKA		Data, IULIE 2020
Receptionat, Elena Langa		Data,
Digitally signed by Elena Langa Date: 2020.08.10 09:22:29 +03'00'		



Nr. cadastral al terenului	Suprafata (mp)	Adresa imobilului	
412500	400	Al. Poenitel, nr.2/A, loc. Timisoara	
Cartea Funciara colectiva nr.	412500	UAT	Timisoara
Cod unitate individuala (U)	U1	CF individuala	412500-C1-U..1

RELEVU PUNCT TERMIC NR. 86

SAD 1
scara 1:100

BEZNOSZKA
LOREDANA

Semnat digital de BEZNOSZKA
LOREDANA
Data: 2020.07.27 16:32:39
+03'00'

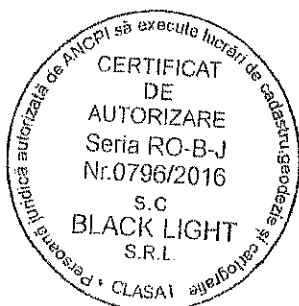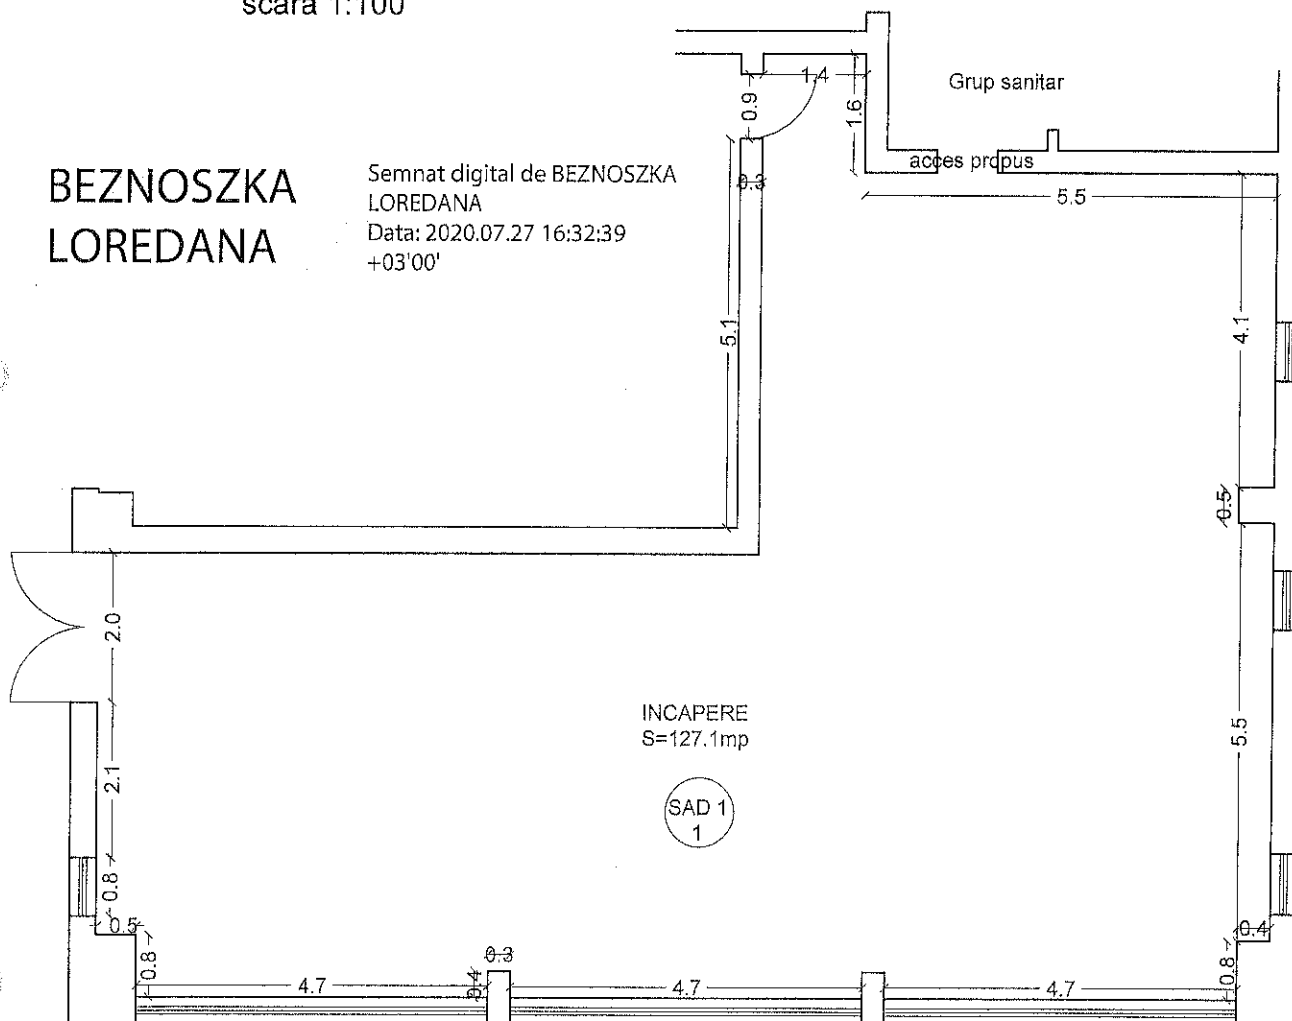

Nr. incapere	Denumire incapere	Suprafata utila (mp)
1	Incepere	127.1
Suprafata utila = 127,1 mp		
Suprafata totala = 127,1 mp		
Executant, S.C. BLACK LIGHT S.R.L. ing. Loredana BEZNOSZKA		Data, IULIE 2020
Receptionat, Elena Langa		Data, Digitally signed by Elena Langa Date: 2020.08.10 09:24:18 +03'00'

Foia colectivă
Carte Funciară Colectivă Nr 412500-C1/UAT Timișoara

Descrierea condominiului
Adresa construcției: loc. Timișoara, str. Aleea Poeniței, nr. 2/A, jud. Timiș
Nr. topografic/cadastral: 412500
Suprafața teren: 400 mp

Nr. tronson	Scara	Nivel	Nr. apartament/ spatiu cu alta destinație	Cod Unitate individuală (UJ)*	Nr. CF individuală*	Suprafața utilă UI -Suap- (mp)	Cotă parte indiviză din părțile comune aferente UI (Cpc)	Cotă parte teren aferent UI (Cpt)	Obs.
-	-	PARTER	SAD1	U1	422461-C1-U.1	127.1	47.16	189/400	
-	-	PARTER	SAD2	U2	422461-C1-U.2	142.4	52.84	211/400	
TOTAL						269.5	100	400/400	


Descriere părți comune indivize
Terenul construit și neconstruit, fundațiile, fațadele clădirii, structura de rezistență, terasa acoperiș, pereții despărțitori, grupul sanitar, brânșamentele de apă, canal, electricitate, etc.

Întocmit:

SC BLACK LIGHT SRL

ing. Loredana BEZNOSZKA

Data: IULIE 2020

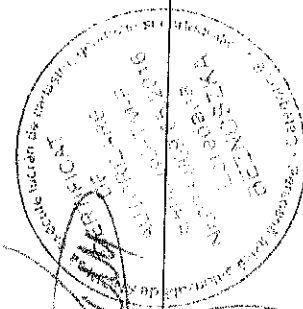

Recepționat:

OFICIUL DE CADASTRU ȘI PUBLICITATE IMOBILIARĂ TIMIȘ

Elena

Digitally signed
by Elena Langa

Date: 2020.08.10

Langa

09:20:50 +03'00'



BEZNOSZKA

LOREDANA

Semnat digital de

BEZNOSZKA LOREDANA

Data: 2020.07.29 15:02:11

+03'00'

Timișoara, Strada Virtuții, nr. 1, cod 300126, tel.: 0356 808 870, fax: 0356 808 871;
Cluj-Napoca, Strada Sarmisaghetuza, nr. 18, cod 400592, tel.: 0364409098, fax: 0264484982;
București, str. Piața Montreal, nr. 10, clădirea WTC, intrarea F, etaj 1, sect. 1, tel.: 0745252583;

office@blacklight.ro

www.blacklight.ro

BL-5.5.3.-PS.01 p. 1/1