


PLAN DE SITUATIE
Sc. 1:200

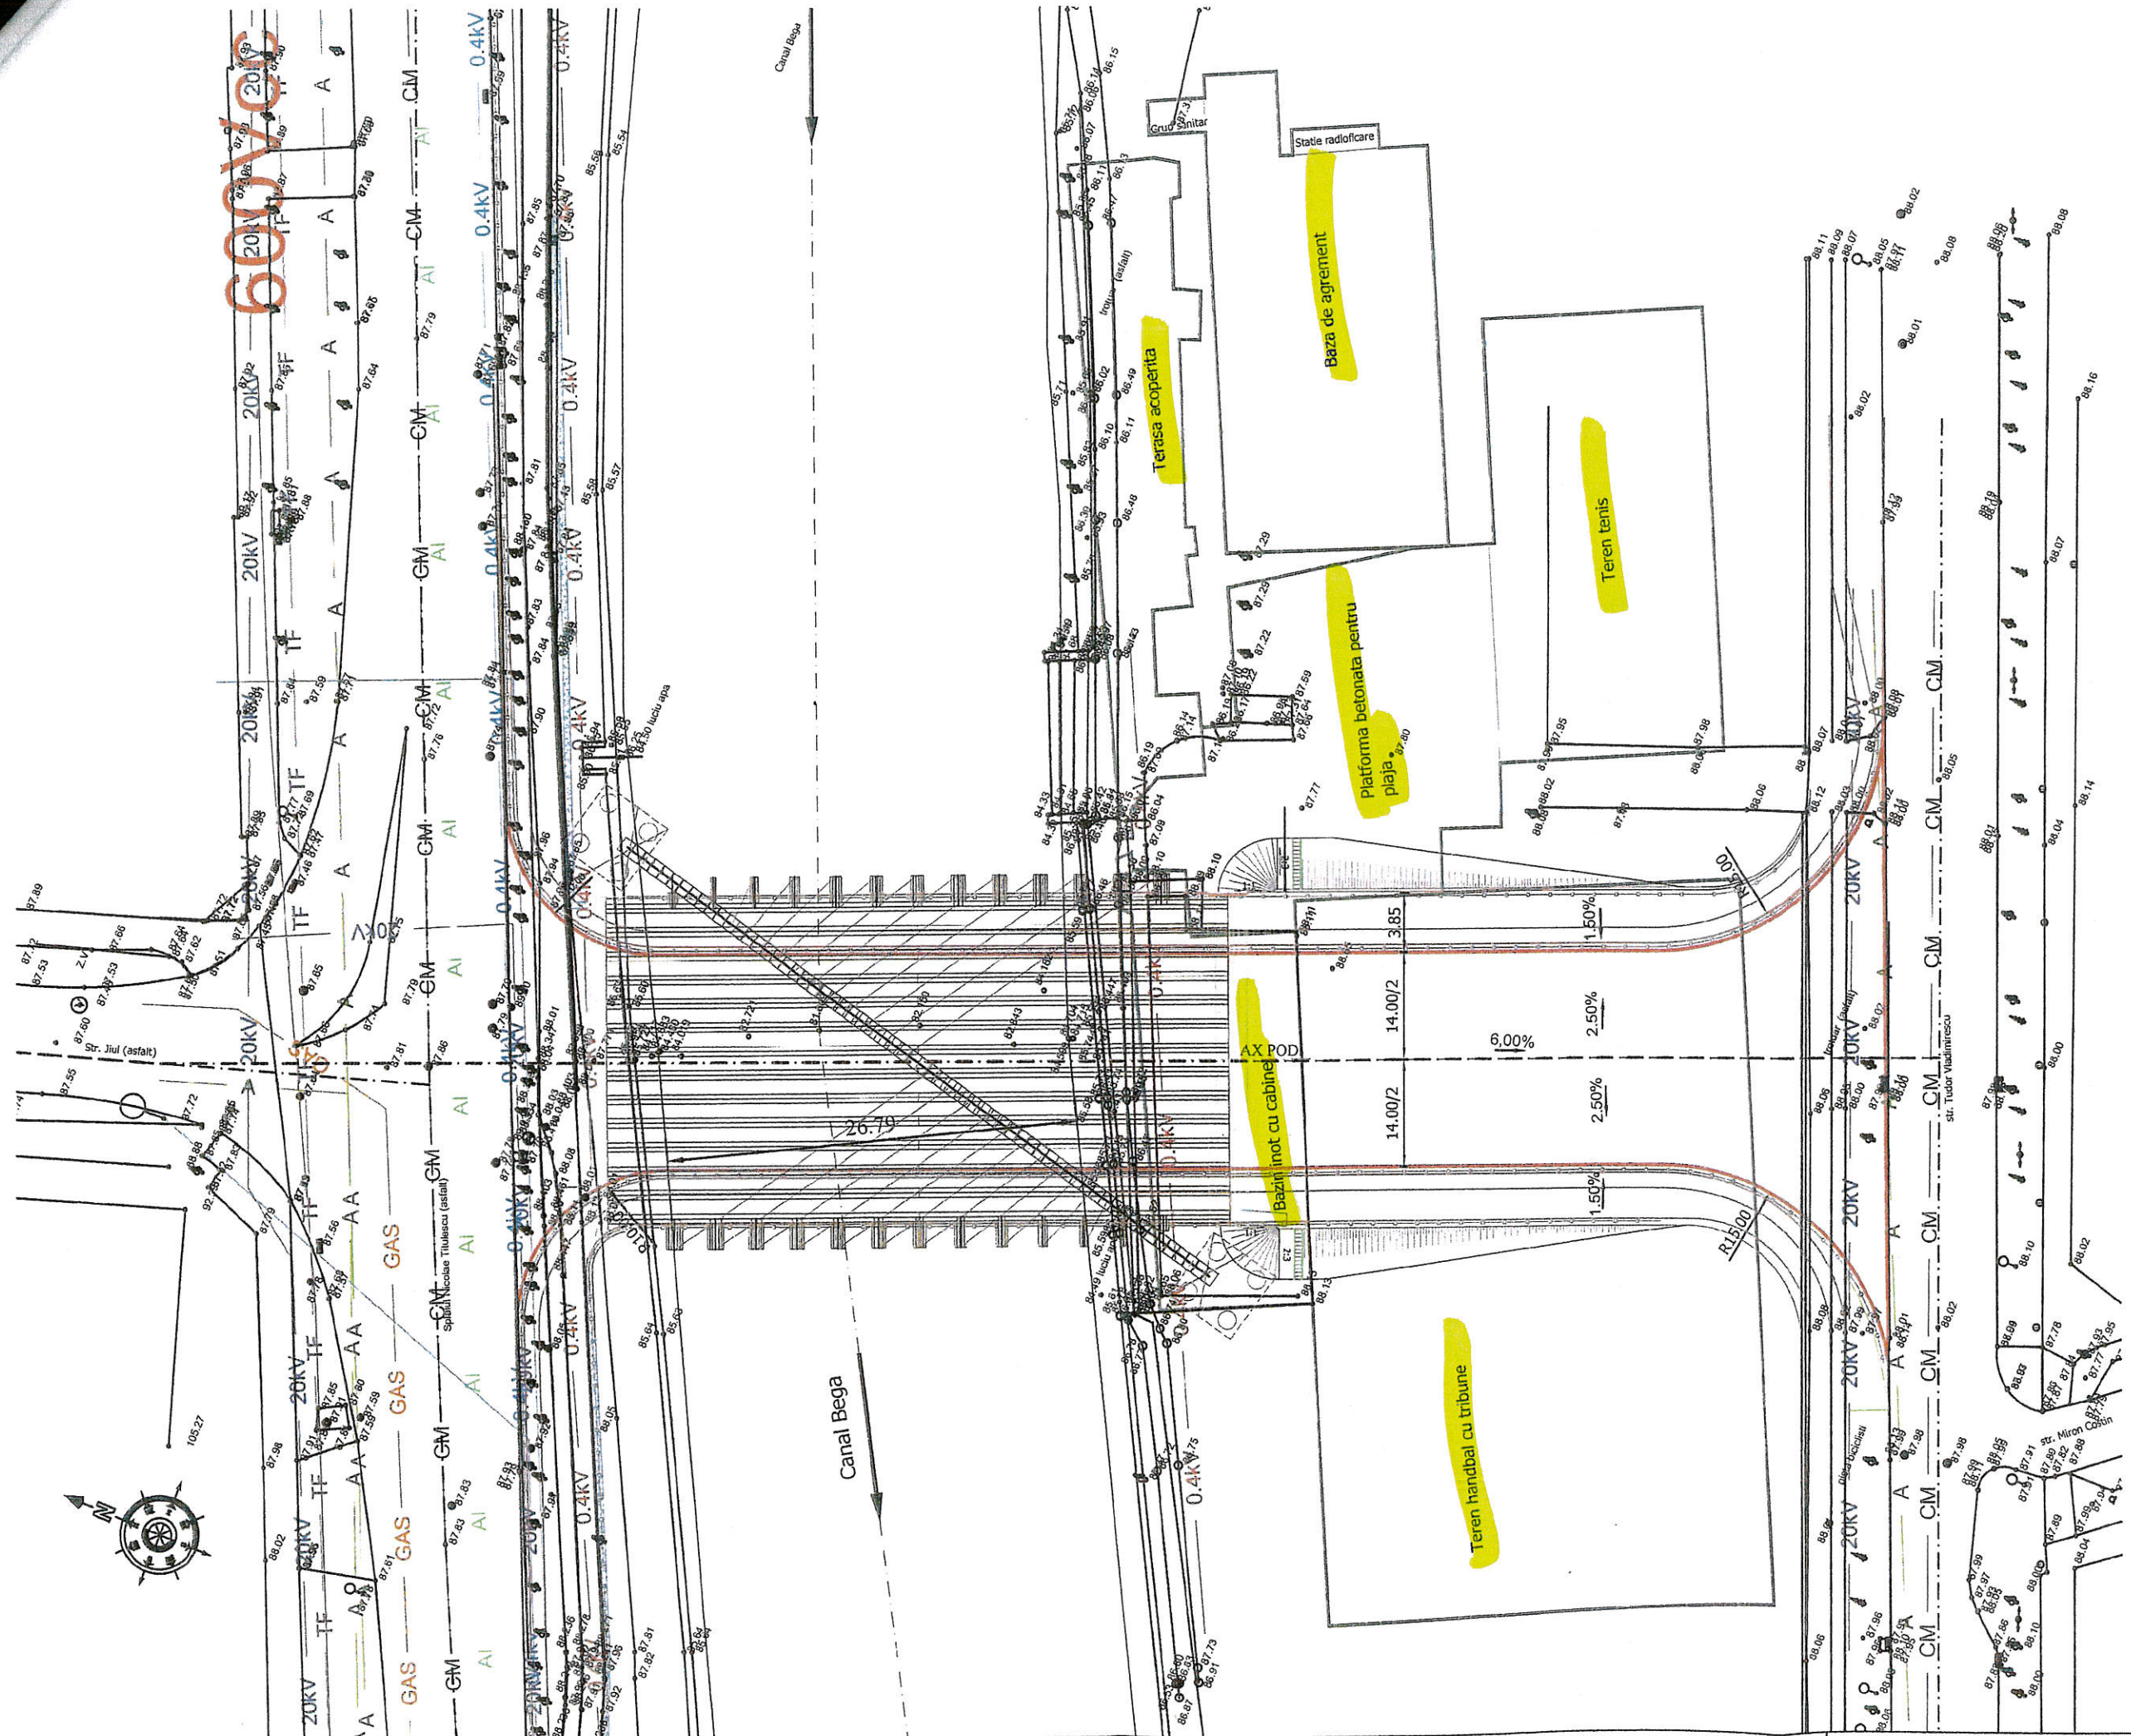

Verificator proiect/Expert tehnic		Verificator proiect/Expert tehnic		Verificator proiect/Expert tehnic	
Numele si prenumele		Numele si prenumele		Numele si prenumele	
Semnatura		Semnatura		Semnatura	
VCE VCE Vienna Consulting Engineers S.R.L. Municipiul Timisoara Serviciu de proiectare Construire Pod peste Bega - strada Jiul 227/15.07.2015 15-2708 PT-DE Proiect Tehnic si Detalii de Executie PLAN DE SITUATIE EXISTENT DESIGNAT PROIECTAT VERIFICAT Ing. D. G. Miron STU APROBAT Ing. D. G. Miron STU Data: Mai 2019 Scara: 1:220 TM-PT+DE- P02-PSE-02					