




PLAN DE SITUATIE
SCARA 1:1000

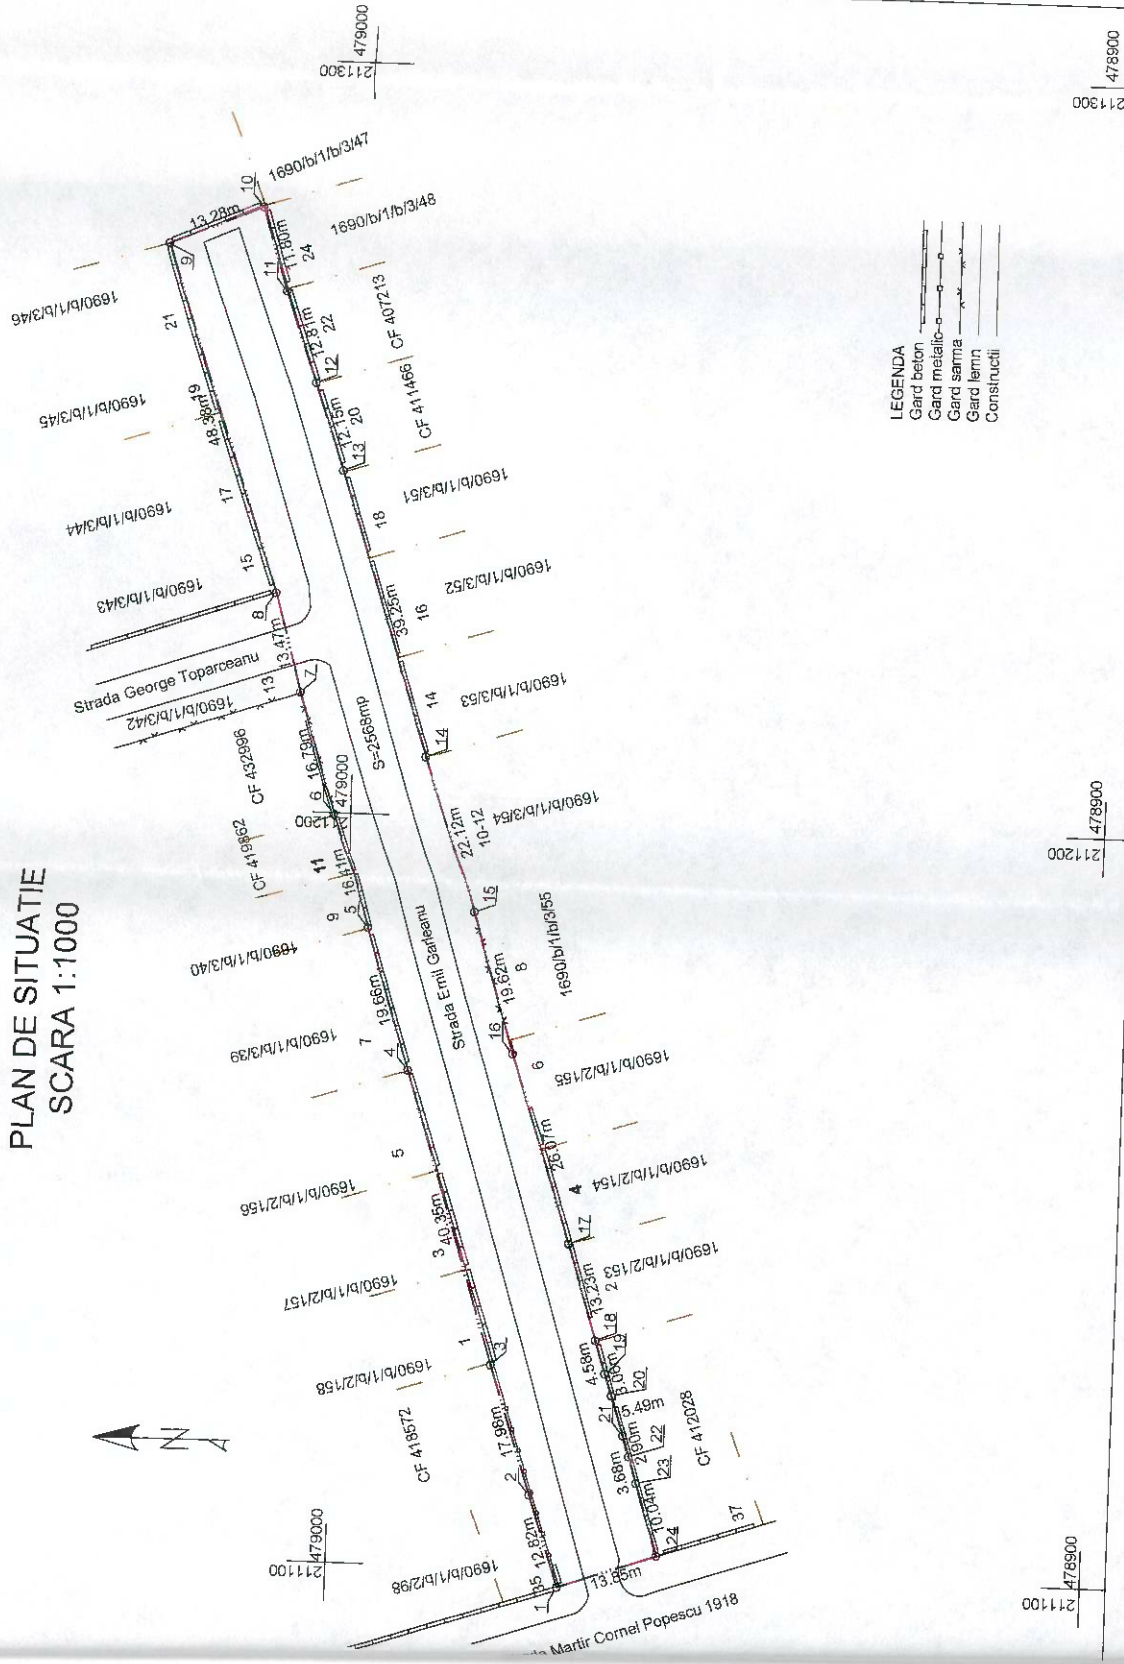

PLAN PARCELAR
SCARA 1:2000

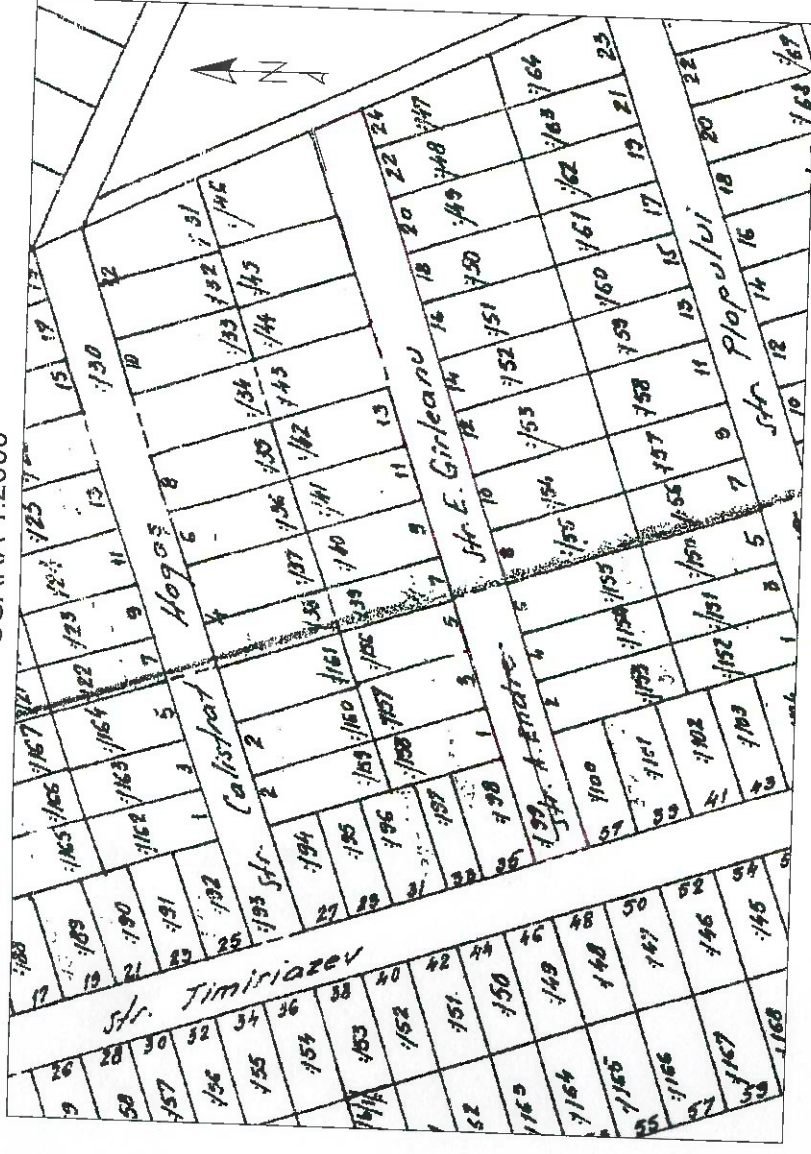

PLAN DE INCADRARE IN ZONA
SCARA 1:5000

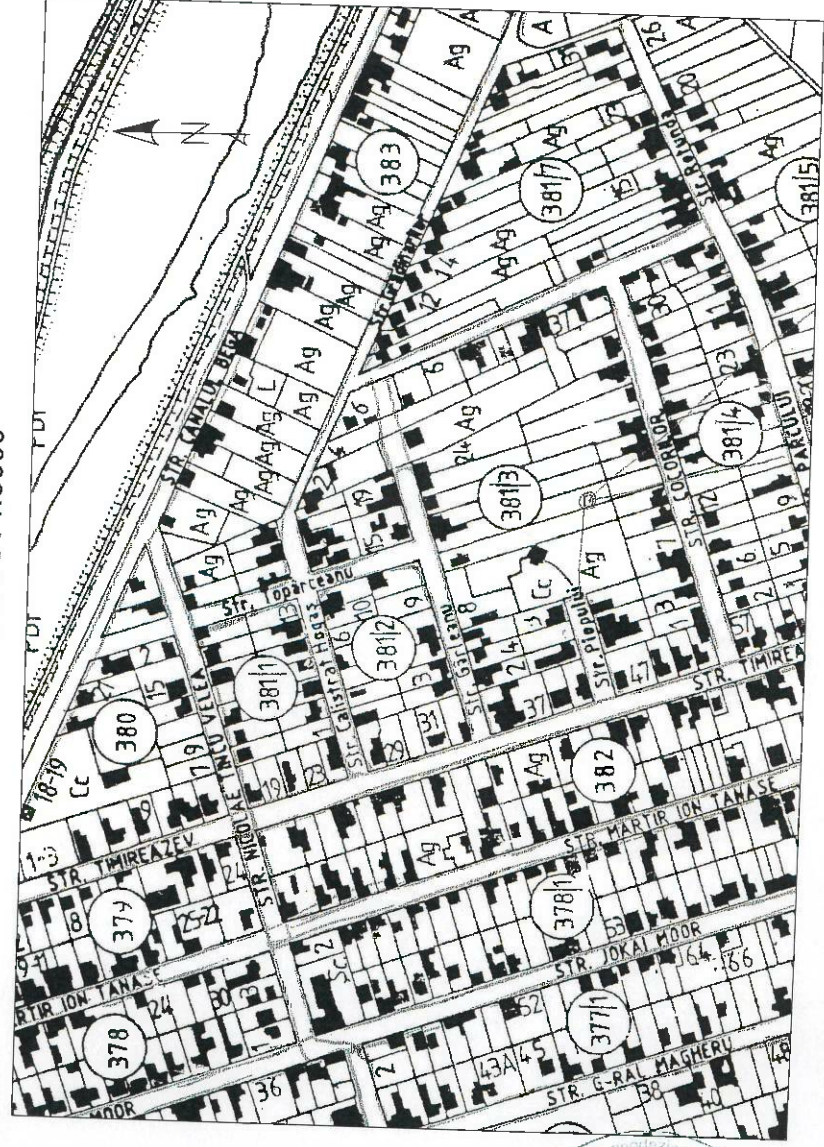

SITUATIA JURIDICA A IMOBILULUI				
Nr. CF Timisoara	Nr. cad.	Descrierea imobilului	Supraf. (mp)	Inscrieri privitoare la proprietate
A. Situatia propusa pentru inscrierea in cartea funciara				
nou	nou	Drum intravilan - strada Emil Garleanu	2568	MUNICIPIULUI TIMISOARA, domeniul public
TOTAL			2568	nu sunt

INVENTAR DE COORDONATE		Nord(X)	Est(Y)
1	478969.233	211097.788	
	478973.313	211109.945	
	478978.999	211127.007	
	478991.316	211165.427	
	478997.290	211184.160	
	479002.234	211199.808	
	479007.292	211215.816	
	479010.963	211228.773	
	479026.512	211274.590	
	479014.340	211279.900	
	479010.672	211268.687	
	479006.408	211256.610	
	479002.483	211245.116	
	478990.290	211207.811	
	478983.309	211186.820	
	478977.461	211168.090	
	478969.237	211143.347	
	478965.269	211130.730	
	478963.888	211126.374	
	478962.844	211123.492	
	478961.164	211118.268	
	478960.278	211115.504	
	478959.200	211111.988	
	478956.175	211102.416	
		S=2568mm	

RECEPȚIONAT ÎN BAZA
PROCESULUI VERBAL DE
RECEPȚIE Nr. 34/17/2019

Oficiul de Cadastru și Publicitate Imobiliară Timiș
BOTA ADRIANA
CONSILIER

22.08.2019/18.11.2019

CERTIFICAT DE AUTORIZARE
Seria RO-TM-F
Nr. 0232/09.05.2016
Loredana BEZNOSZKA

CERTIFICAT DE AUTORIZARE
Seria RO-B-J
Nr. 0790/2016
BLACK LIGHT SRL

BLACK LIGHT

Timisoara, str. Virtutii nr. 1
Tel.: 0356 - 808 870
Fax: 0356 - 808 871
e-mail: office@blacklight.ro
Beneficiar: MUNICIPIUL TIMISOARA
Planşa: PLAN DE SITUATIE
PLAN PARCELAR
Scara: 1:1000
1:2000
1:5000
Desenat
Ing. Loredana BEZNOSZKA
Ing. Loredana BEZNOSZKA
Sefig proiect
Infoomit
Nr. proiect
2853-25/2019
Faza:
HCL