
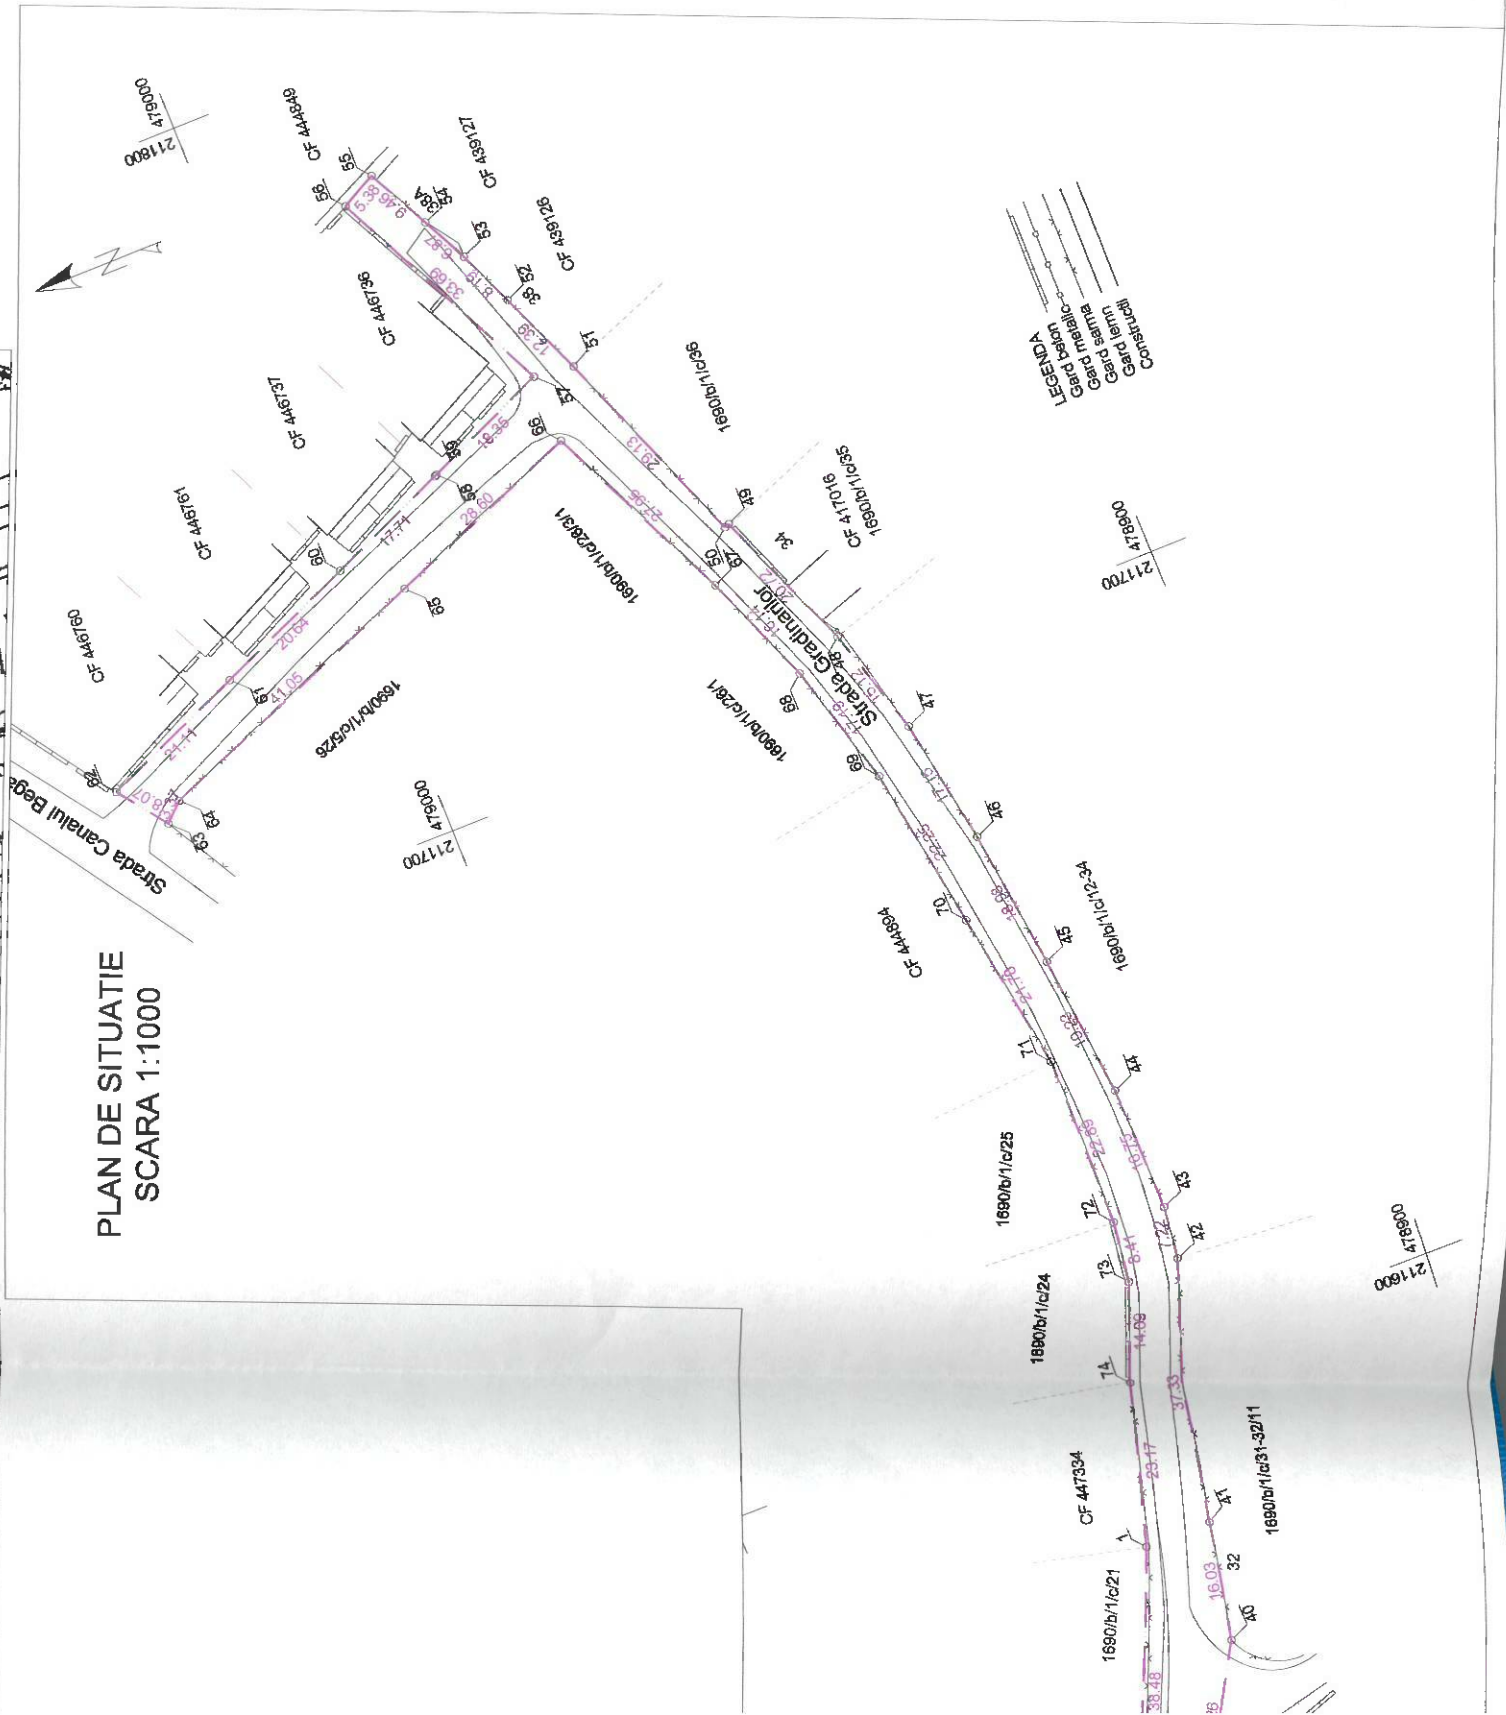


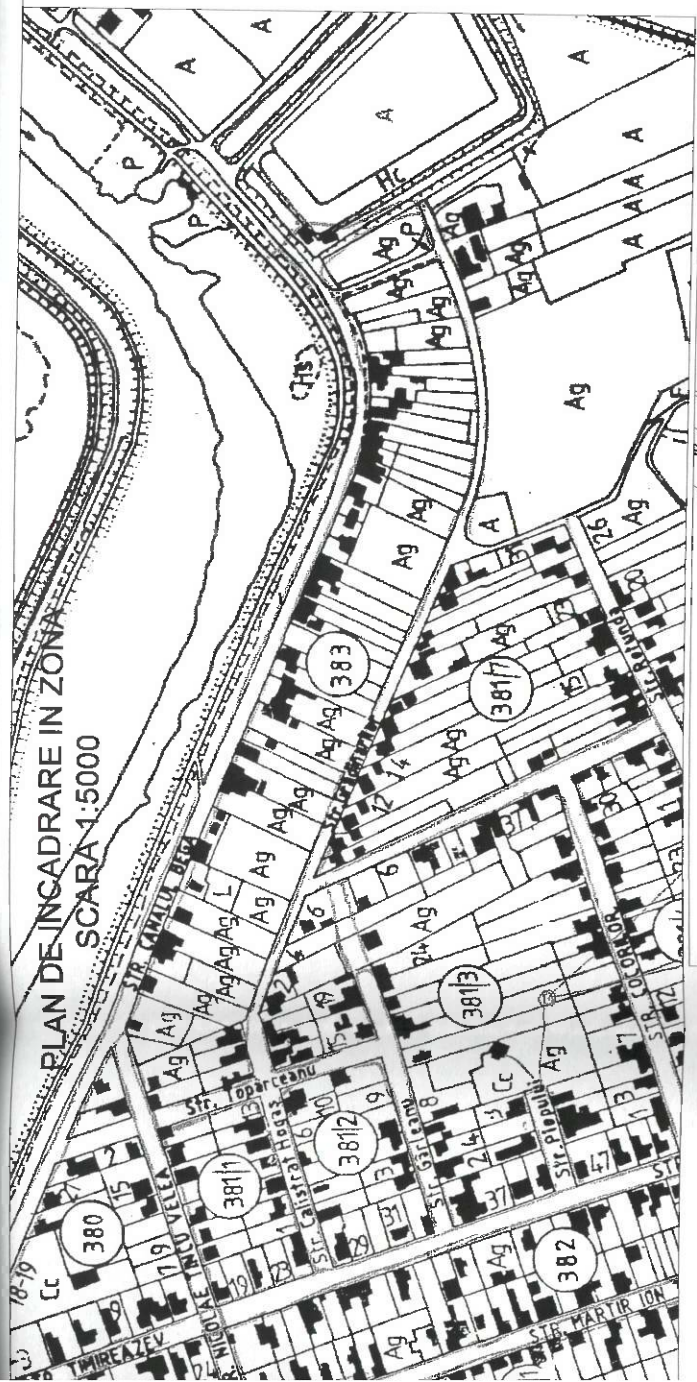

INVENTAR DE COORDONATE		
Pct.	Nord(X)	Est(Y)
1	478950.513	211575.913
2	478966.275	211540.810
3	478973.712	211523.163
4	478980.824	211505.846
5	478989.505	211488.570
6	478997.406	211470.925
7	479007.650	211448.206
8	479019.089	211422.450
9	479038.062	211385.547
10	479043.907	211368.900
11	479075.636	211297.720
12	479082.960	211281.806
13	479090.659	211264.126
14	479097.901	211247.623
15	479101.266	211240.295
16	479104.945	211238.717
17	479100.130	211223.285
18	479093.281	211200.720
19	479079.837	211205.302
20	479080.224	211205.868
21	479084.178	211218.284
22	479098.235	211233.581
23	479090.785	211238.412
24	479092.890	211245.337
25	479091.960	211245.582
26	479079.369	211272.832
27	479068.434	211292.973
28	479088.639	211294.660
29	479055.084	211323.466
30	479050.524	211333.320
31	479017.864	211405.730
32	479011.908	211420.112
33	479004.304	211436.751
34	478987.491	211451.529
35	478987.318	211473.196
36	478974.508	211500.363

37	478989.750	211511.199
38	478986.614	211518.017
39	478956.355	211541.052
40	478945.029	211560.206
41	478941.296	211575.799
42	478931.064	211611.897
43	478930.462	211618.891
44	478931.150	211635.828
45	478933.207	211654.753
46	478935.663	211673.568
47	478938.650	211690.455
48	478942.920	211704.957
49	478950.724	211724.153
50	478951.346	211723.940
51	478962.205	211750.974
52	478967.144	211762.335
53	478970.409	211769.848
54	478973.503	211775.981
55	478977.856	211784.381
56	478982.620	211781.881
57	478987.640	211751.699
58	478984.538	211744.545
59	478984.803	211744.433
60	479001.110	211737.530
61	479020.119	211729.483
62	479039.559	211721.253
63	479034.698	211714.815
64	479032.228	211717.104
65	478994.031	211732.143
66	478987.399	211742.562
67	478955.408	211717.319
68	478949.432	211702.322
69	478944.746	211665.785
70	478941.116	211663.829
71	478937.636	211642.324
72	478937.401	211619.434
73	478938.138	211611.051
74	478942.371	211597.608
S=5570mp		

SITUATIA JURIDICA A IMOBILULUI						
Nr. CF Timisoara	Nr. cad.	Descrierea imobilului	Supraf. (mp)	Inscrieri privitoare la proprietate	Inscrieri privitoare la sarcini	Observatii
A. Situatia propusa pentru inscrierea in cartea funciara						
nou	nou	Drum intravilan - strada Gradinarilor	5570	MUNICIPIULUI TIMISOARA, domeniul public	nu sunt	-
TOTAL			5570			

Oficiul de Cadastru și Publicitate Imobiliară Timiș
BACIU SIMONA
CONSILIER

RECEPȚIONAT ÎN BAZA
PROCESULUI VERBAL DE
RECEPȚIE Nr. 3562

225 635 / 20 NOV. 2019



BLACK LIGHT Timisoara, str. Virtutii nr. 1 Tel.: 0366 - 808 870 Fax: 0366 - 808 871 e-mail: office@blacklight.ro		Denumire proiect: Documentație tehnică în vederea recepției planului de situație necesar obținerii Hotărârii Consiliului Local pentru prima înscriere a terenului în suprafață de 5570 mp, drum intravilan- strada Gradinarilor" UAT Timisoara Beneficiar: MUNICIPIUL TIMISOARA		Nr. proiect 2853-34/2019
Sef proiect Ing. Loredana BEZNOSZKA	Intocmit Ing. Loredana BEZNOSZKA	Desenat Ing. Loredana BEZNOSZKA	Verificat	Plansa nr. 1
Scara 1:1000 1:2000 1:5000		Data Octombrie, 2019		
PLAN DE SITUATIE PLAN PARCELAR PLAN DE INCADRARE IN ZONA		Faza: HCL		