



INVENTAR DE COORDONATE					
Pct.	Nord(X)	Est(Y)			
1	479387.781	210780.039			
2	479361.480	210786.681			
3	479335.160	210797.838			
4	479309.759	210806.320			
5	479287.678	210813.780			
6	479272.539	210816.658			
7	479268.150	210820.338			
8	479259.602	210823.262			
9	479246.454	210827.595			
10	479233.351	210831.922			
11	479220.944	210836.257			
12	479207.647	210840.494			
13	479194.708	210844.859			
14	479181.750	210849.283			
15	479168.666	210853.678			
16	479155.746	210858.128			
17	479129.868	210866.826			
18	479116.758	210871.182			
19	479091.088	210879.923			
20	479077.913	210884.426			
21	479065.458	210888.552			
22	479052.240	210892.982			
23	479039.019	210897.169			
24	478999.810	210910.418			
25	478988.412	210911.015			
26	478986.983	210914.801			
27	478983.315	210916.233			
28	478947.937	210927.826			
29	478908.878	210940.959			
30	478895.656	210945.330			
31	478895.668	210945.427			
32	478882.934	210949.655			
33	478869.568	210954.262			
34	478861.878	210958.841			
35	478857.085	210958.192			
36	478843.098	210963.151			
37	478829.737	210967.817			
38	478818.390	210971.470			

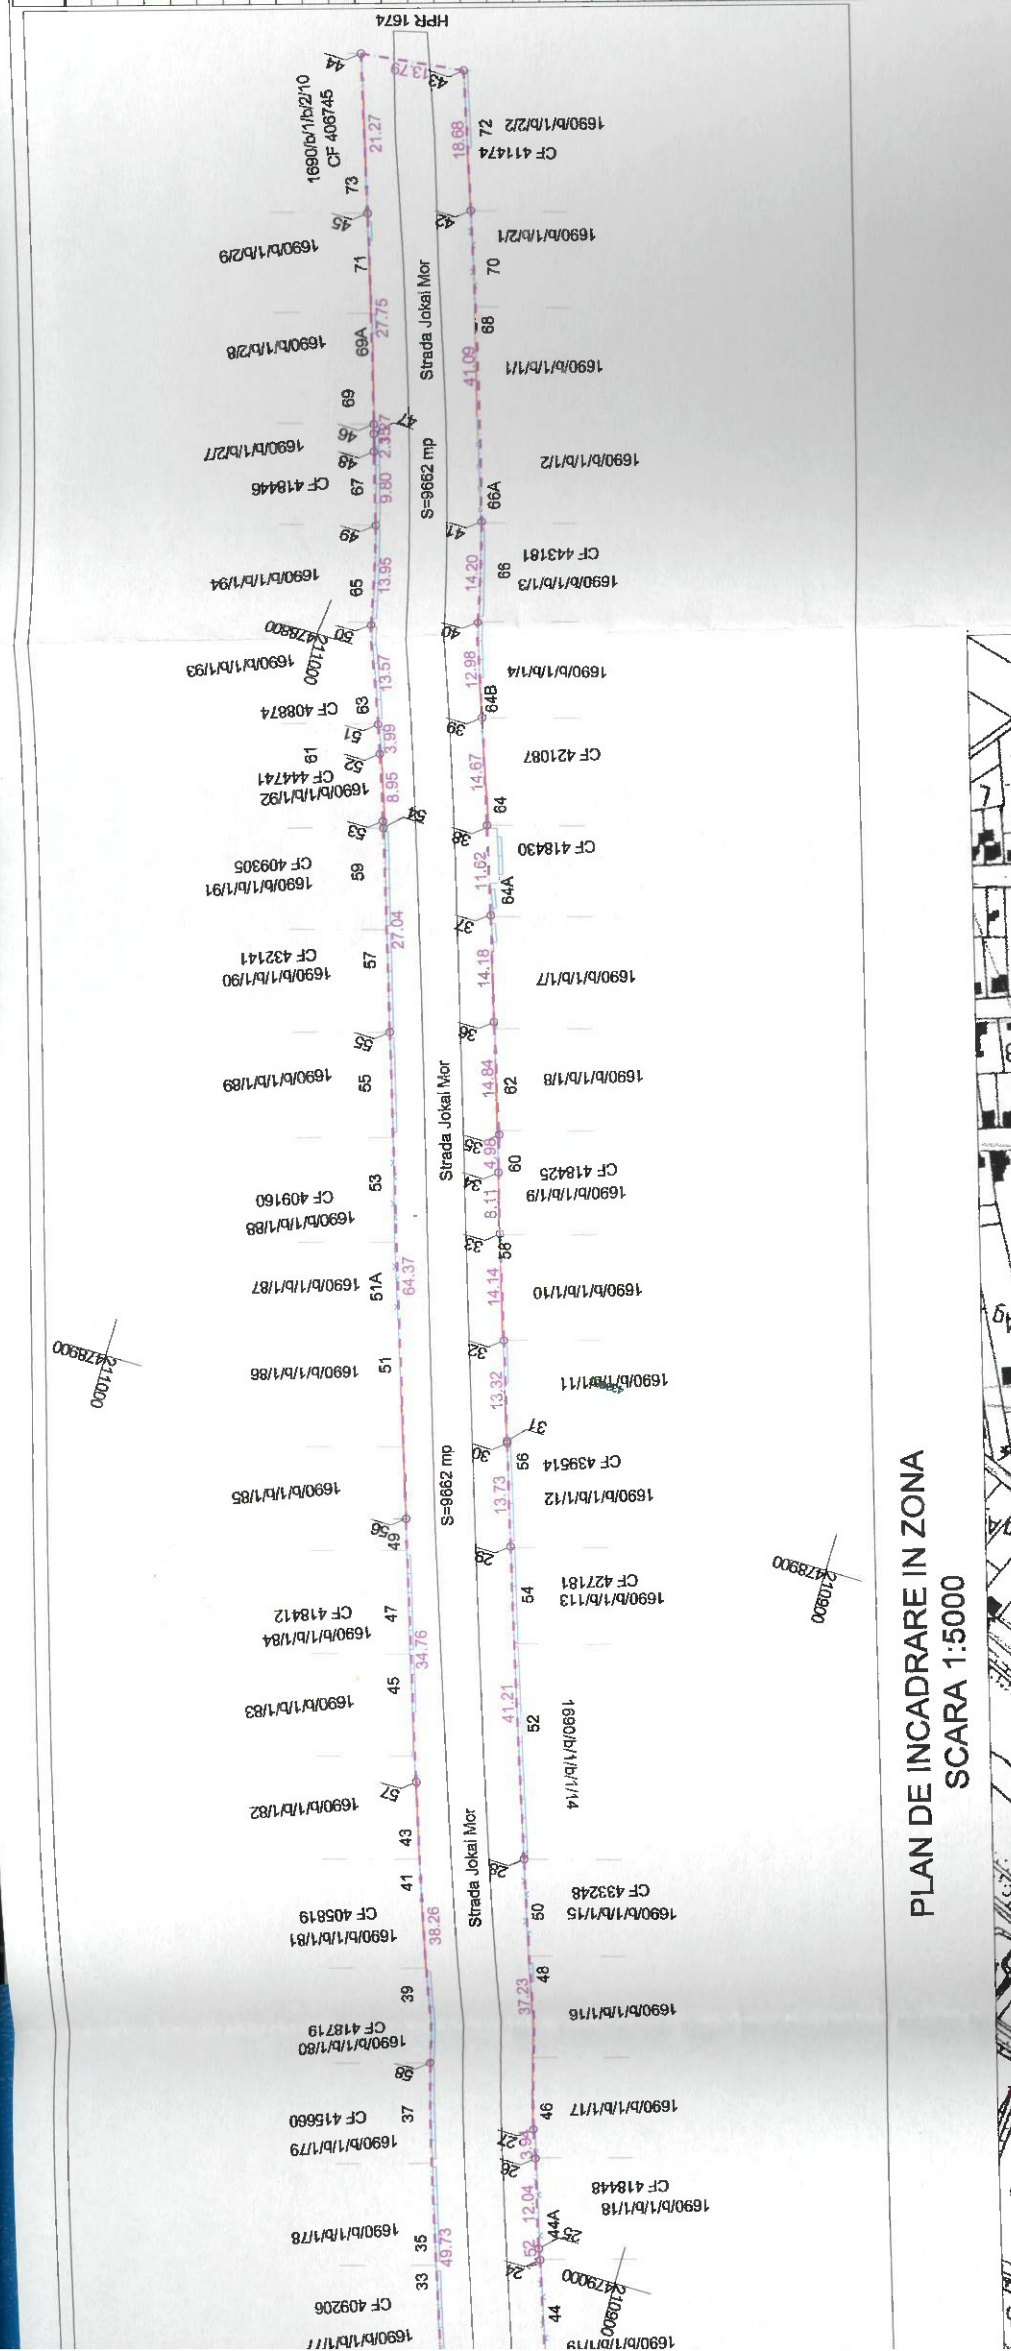

PLAN DE INCADRARE IN ZONA
SCARA 1:5000

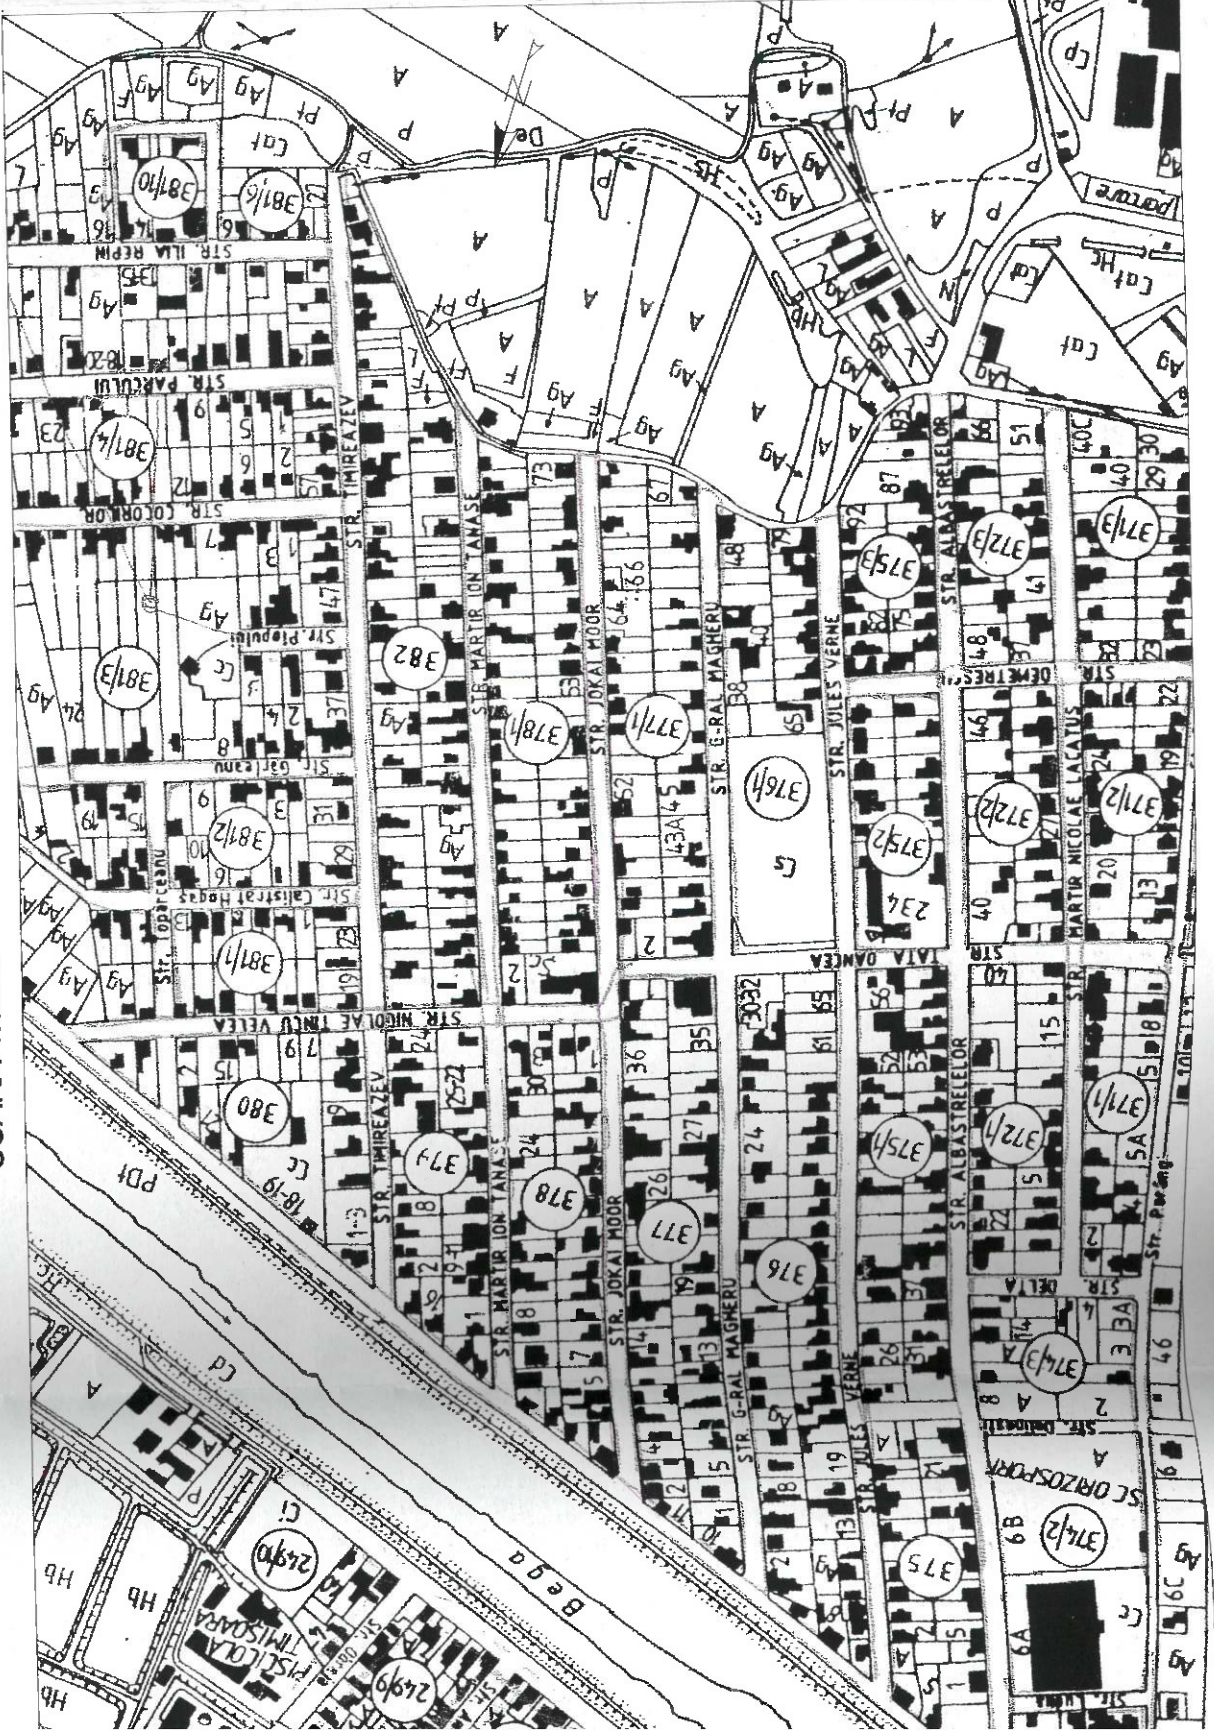

SITUATIA JURIDICA A IMOBILULUI				
Nr. CF Timisoara	Descrierea imobilului	Supraf. (mp)	Inscrieri privitoare la proprietate	Inscrieri privitoare la sarcini
nou	Drum intravilan - strada Jokai Mor	9662		
TOTAL			MUNICIPIULUI TIMISOARA, domeniul public	nu sunt

RECEPȚIONAT ÎN BAZA
PROCESULUI VERBAL DE
RECEPȚIE Nr. 3343/2019

225846/13.11.2019
BORUGA VIOREL
CONSILIER CADASTRU



Denumire proiect: Documentație tehnică în vederea recepției planului de situație necesar obținerii Hotărârii Consiliului Local pentru primă înscriere a terenului în suprafață de 9662 mp, drum intravilan - strada Jokai Mor, UAT Timisoara		Nr. proiect 2853-S/2019	
Beneficiar: MUNICIPIUL TIMISOARA		Faza: HCL	
Planșă: PLAN DE SITUATIE PLAN PARCELAR PLAN DE INCADRARE IN ZONA		Planșă nr. 1	
Scara: 1:1000 1:2000 1:5000		Data: Octombrie, 2019	
Sef proiect: Ing. Loredana BEZNOSZKA		Verificat:	
Intocmit: Ing. Loredana BEZNOSZKA			
Desenat: Ing. Loredana BEZNOSZKA			

