


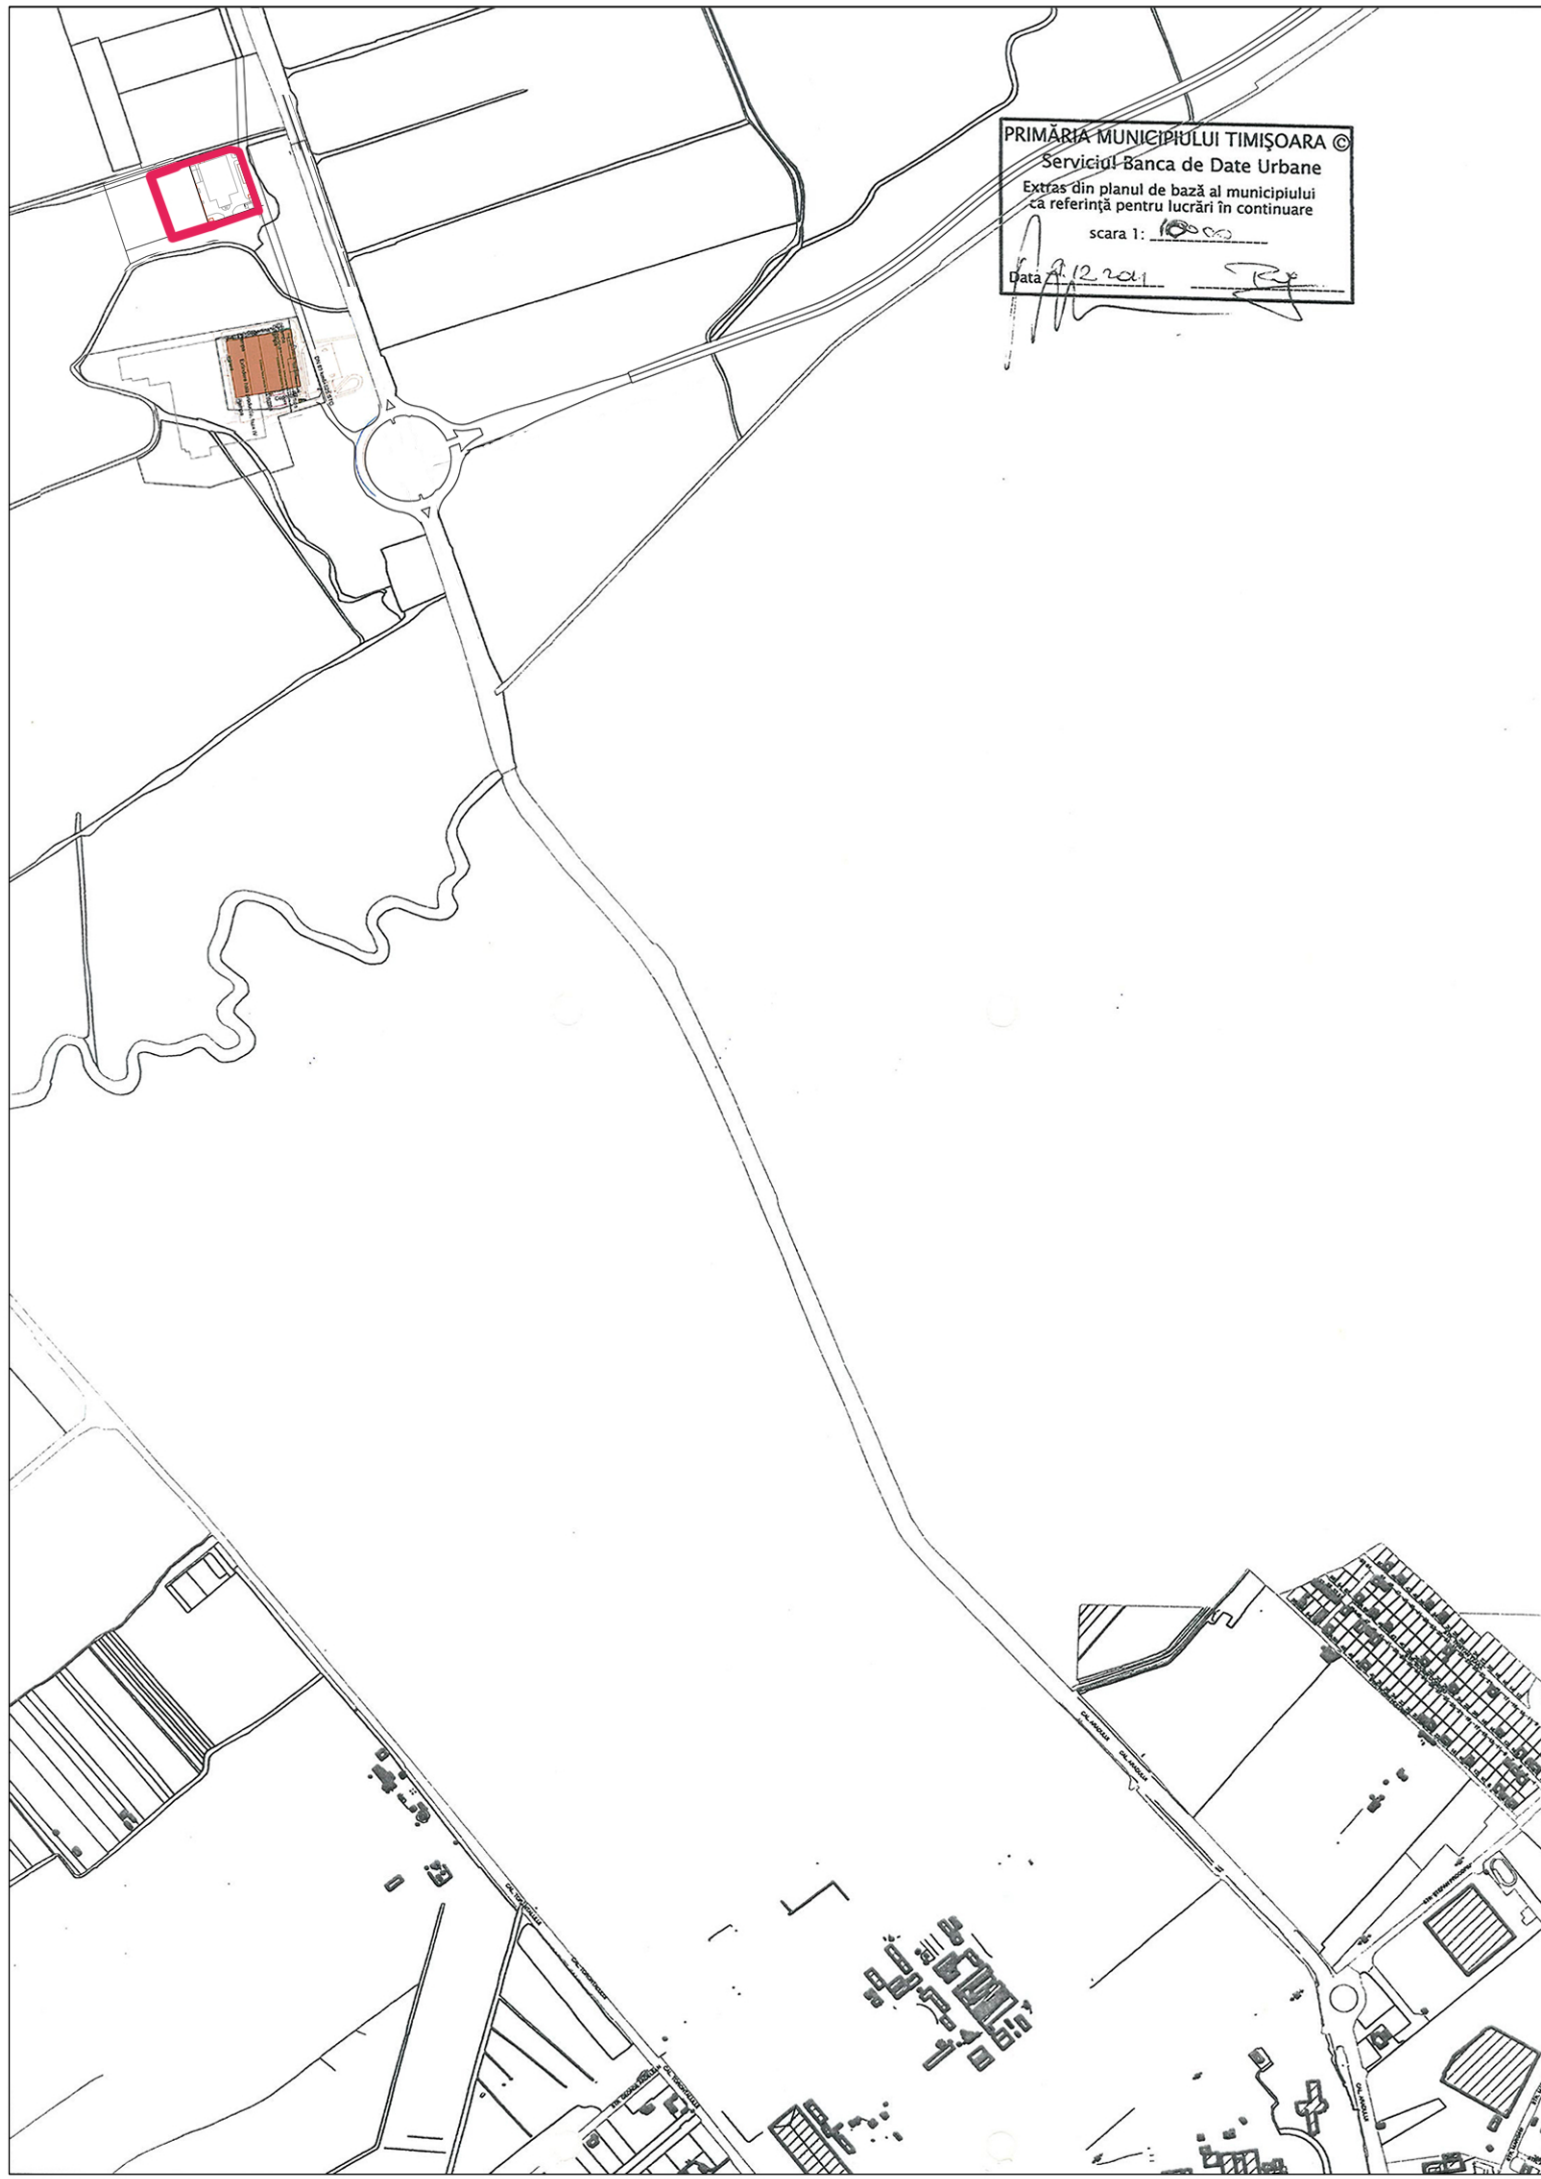


PRIMĂRIA MUNICIPIULUI TIMIȘOARA ©
Serviciul Banca de Date Urbane
Extras din planul de bază al municipiului
ca referință pentru lucrări în continuare
scara 1: 1:5000
Data 12.2020

LEGENDA


- LIMITA TERITORIULUI ADMINISTRATIV
- LIMITA INTRAVILANULUI PROPUȘ
- LIMITA INTRAVILANULUI EXISTENT CONFORM PUG 2002
- ZONĂ INTRAVILAN
- TERITORIUL ADMINISTRATIV
- LIMITĂ UTR
- LIMITĂ SUBZONĂ UTR
- SIT NATURA 2000 ROSC10277 BECICHERECU MIC
- ZONĂ DE PROTECȚIE/SIGURANȚĂ A MAGISTRALELOR DE APĂ
- ZONĂ DE PROTECȚIE A INFRASTRUCTURII FERROVIARE
- E ZONĂ DE ACTIVITĂȚI ECONOMICE
- EI ZONĂ DE ACTIVITĂȚI ECONOMICE CU CARACTER INDUSTRIAL
- SERVITUTE DE UTILITATE PUBLICĂ



S.C. PRO- ARH TCC S.R.L.
Str. Dr. P. V. Ungureanu 12/A tel: 0256/285334

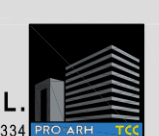

PLAN URBANISTIC ZONAL
ZONA DE PRODUCTIE, SERVICII SI DEPOZITARE
PARCELELE 402205 SI 400096 TIMISOARA

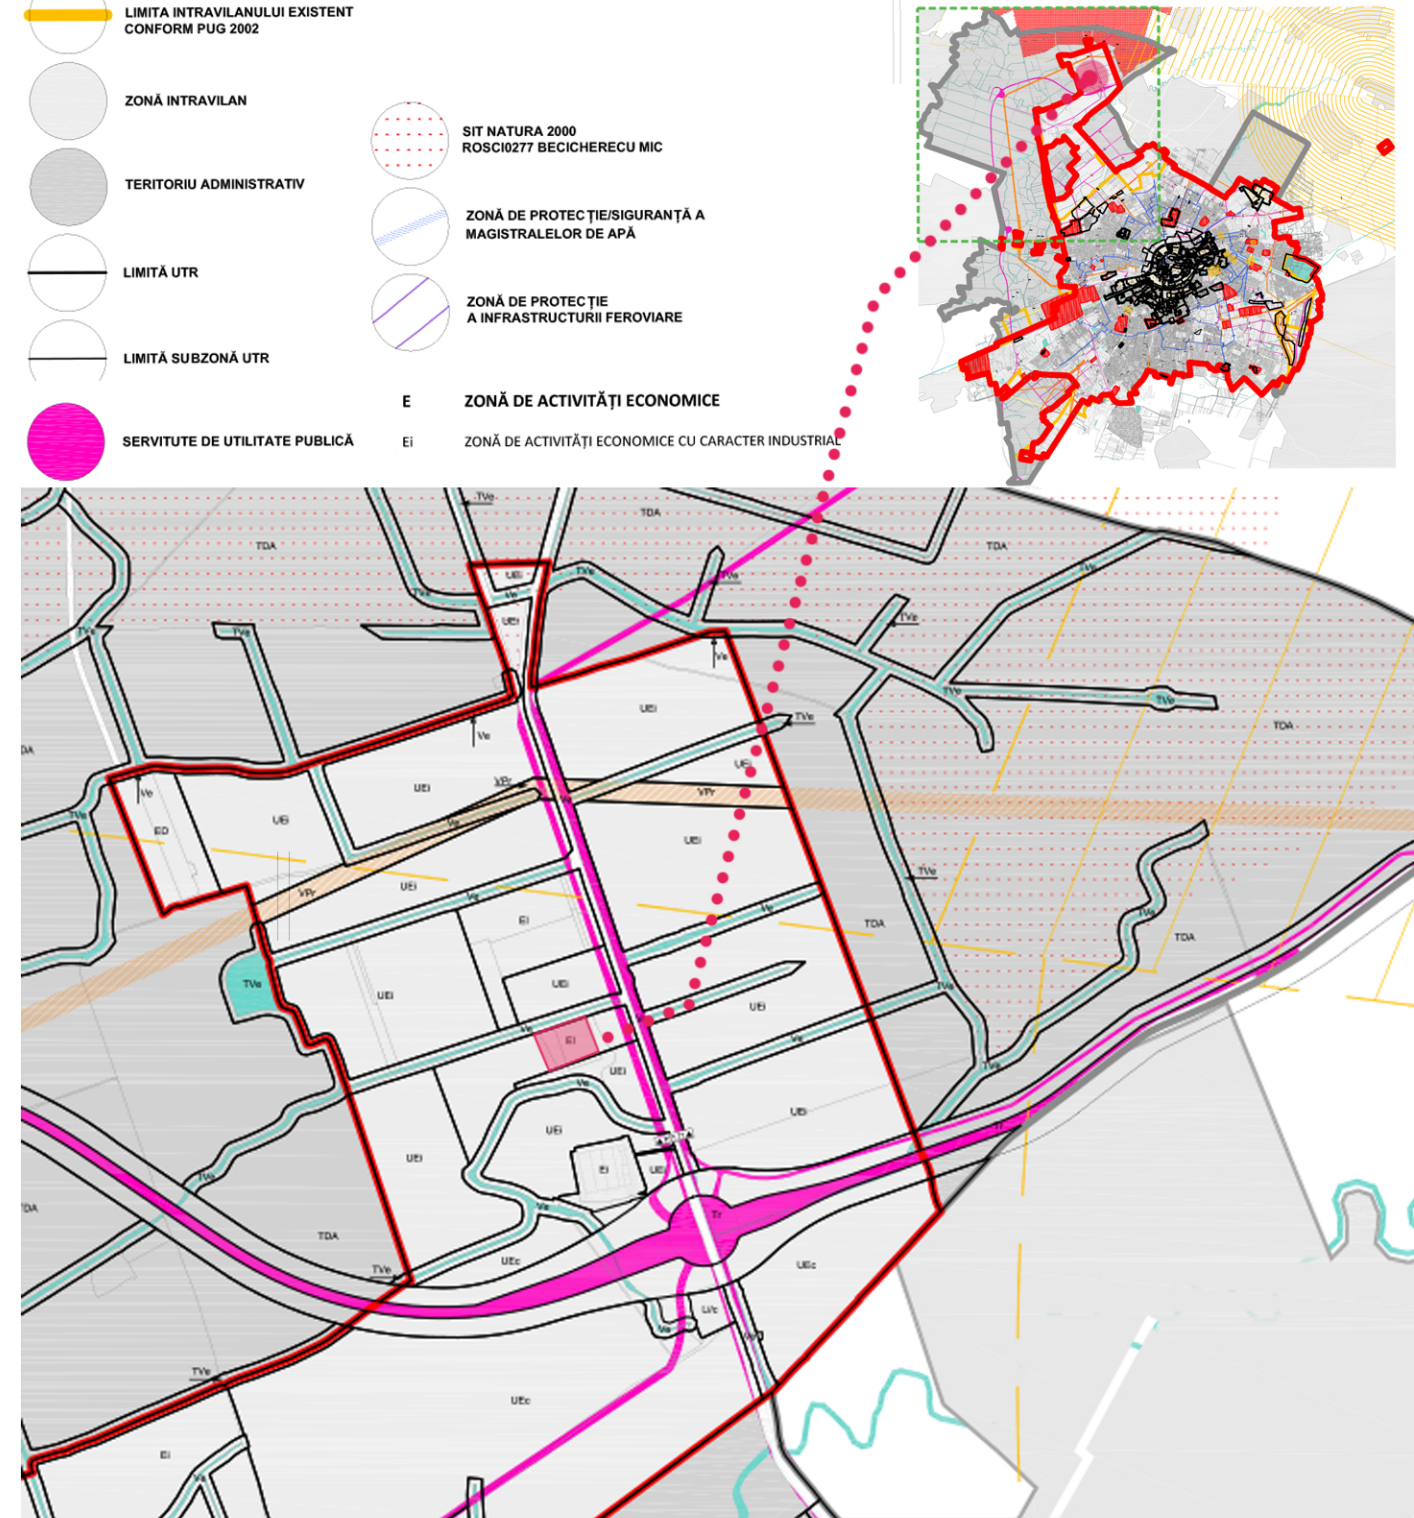

 S.C. PRO-ARH TCC S.R.L. Timisoara, Str. Dr.P.V.Ungureanu nr.12/A tel./ fax: 0256/ 285334, 0723/334171 e-mail: office@pro-arh.ro C.F. nr. RO 23022989 Inreg. ORC. J35/18/2008				Beneficiar: S.C. ARGOMM RO S.R.L.		Nr. proiect: 62/10/07-2019
				Amplasament: Mun. Timisoara, Jud. Timiș Calea Aradului - DN69, nr. KM 7 CF. 402205 si 400096 Timisoara nr. cad. Cc2911/1/2/3/2 si nr. cad. 400096		
Specificatie	Nume	Semnatura	Scara :	Denumire proiect :		Faza:
Sef proiect	arh. Laura Tifan Gy		1:5000	P.U.Z. - ZONA DE PRODUCTIE, SERVICII SI DEPOZITARE		P.U.Z.
Proiectat	arh. Laura Tifan Gy		Data:	Plansa:		Pl. nr.:
Desenat	arh. Roxana Birta		Dec. 2020	PLAN DE INCADRARE IN LOCALITATE		00-A