

ROMÂNIA
JUDEȚUL TIMIȘ
MUNICIPIUL TIMIȘOARA
COMISIA DE CIRCULAȚIE
TIMIȘOARA 2021 - CAPITALĂ EUROPEANĂ A CULTURII
NR. DT2020-000139/30.01.2020

Către,

S.C. PROTON CONSULT S.R.L.
TIMIȘOARA

REFERITOR LA: Adresa Dvs. înregistrată la Primăria Municipiului Timișoara cu nr. DT2020-000139/28.01.2020

COMISIA DE CIRCULAȚIE vă comunică următoarele:

AVIZ FAVORABIL pentru obiectivul "PUZ - Locuințe colective și funcțiuni complementare, str. Ion Hobana, C.F. 446998 nr. top. 446998 Timișoara" precum și amenajarea în incintă a 41 de locuri de parcare, dintre care 36 de parcaje la subsol, conform planului de situație anexat.

Prezentul aviz se eliberează cu următoarele condiții: toate amenajările rutiere, inclusiv tronsonul de drum, precum și dotările tehnico-edilitare necesare, se vor efectua pe cheltuiala beneficiarului, totodată terenul aferent obiectivului și care vor fi afectat de trama stradă de perspectivă, se va trece, cu titlu gratuit, în proprietatea municipalității și se va dezmembra după recepția la terminarea lucrărilor, înainte de intabulare.

VICEPREȘEDINTE COMISIE
DIRECTOR D.G.D.P.P.R.U.,

ing. CULIȚĂ CHIS




SECRETAR COMISIE
ȘEF SERVICIU TRANSPORT,
ing. ADRIAN COLOJOARĂ

red. A.C.
dact. A.C.

Cod. FO14 - 05 Ver. 2

PLAN DE INCADRARE IN ZONA

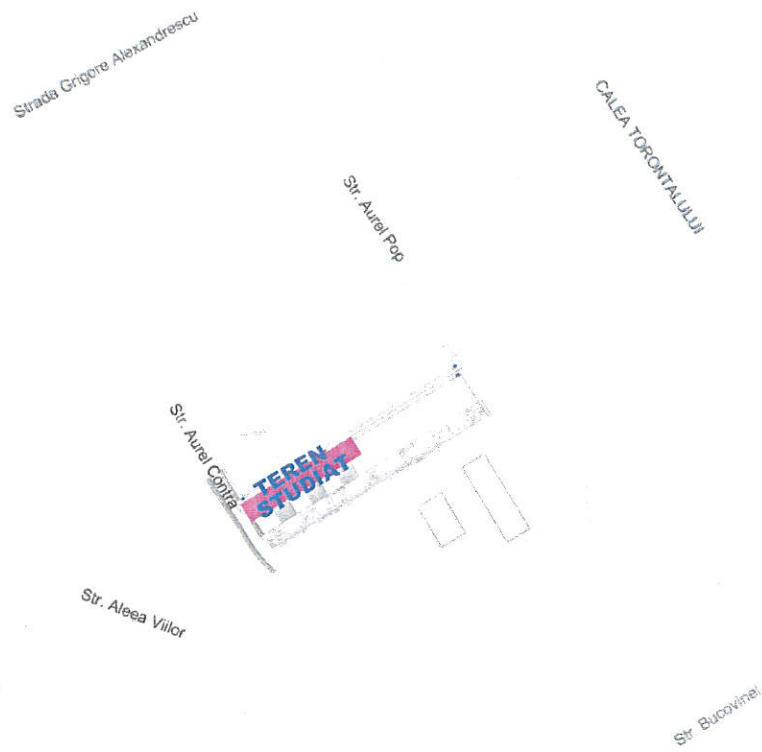

Calcul necesar locuri de parcare - Construcții propuse (C1, C2, C3)
Construcții de locuințe (C1+C2+C3)
Conform ANEXA 2 P.M., pct. 13 - Construcții de locuințe
S.A.D.-uri (C1+C2+C3)
Conform ANEXA 2 P.M., pct. 15 - Construcții care reglementează spații cu destinații diferite
TOTAL LOCURI DE PARCARE NECESARE: 31
TOTAL LOCURI DE PARCARE REALIZATE: 5+36=41

LEGENDA


- LIMITA DE PROPRIETATE
- CONSTRUCȚII PROPUSE
- PARCARE PROPUSE
- SUPRAFAȚA TROTUARULUI PIETONAL PROPUSE
- ZONE VERZI PROPUSE
- ACCES PROPUSE PARCARE SUBTERANĂ

Primăria Municipiului Timișoara
AVIZAT ȘI AVIZAT
Nr. 1000/2023
Secretar Comisie



Verificator	exon	Nume	Generatura	Casta	Autentificat	Exonerat	Nr. Data	Proiect nr.
PROTON CONSULT								01 PROIECT
Specificatie		Nume	Semnatura	Scara				Faza
Sol proiect		Ing. P. Gheorghe		1:200				P.1.2
Proiectat		Ing. P. Gheorghe						
Desenat		Ing. R. Gheorghe						

PLAN DE SITUAȚIE LUCRĂRI RUTIERE, Scara 1:200

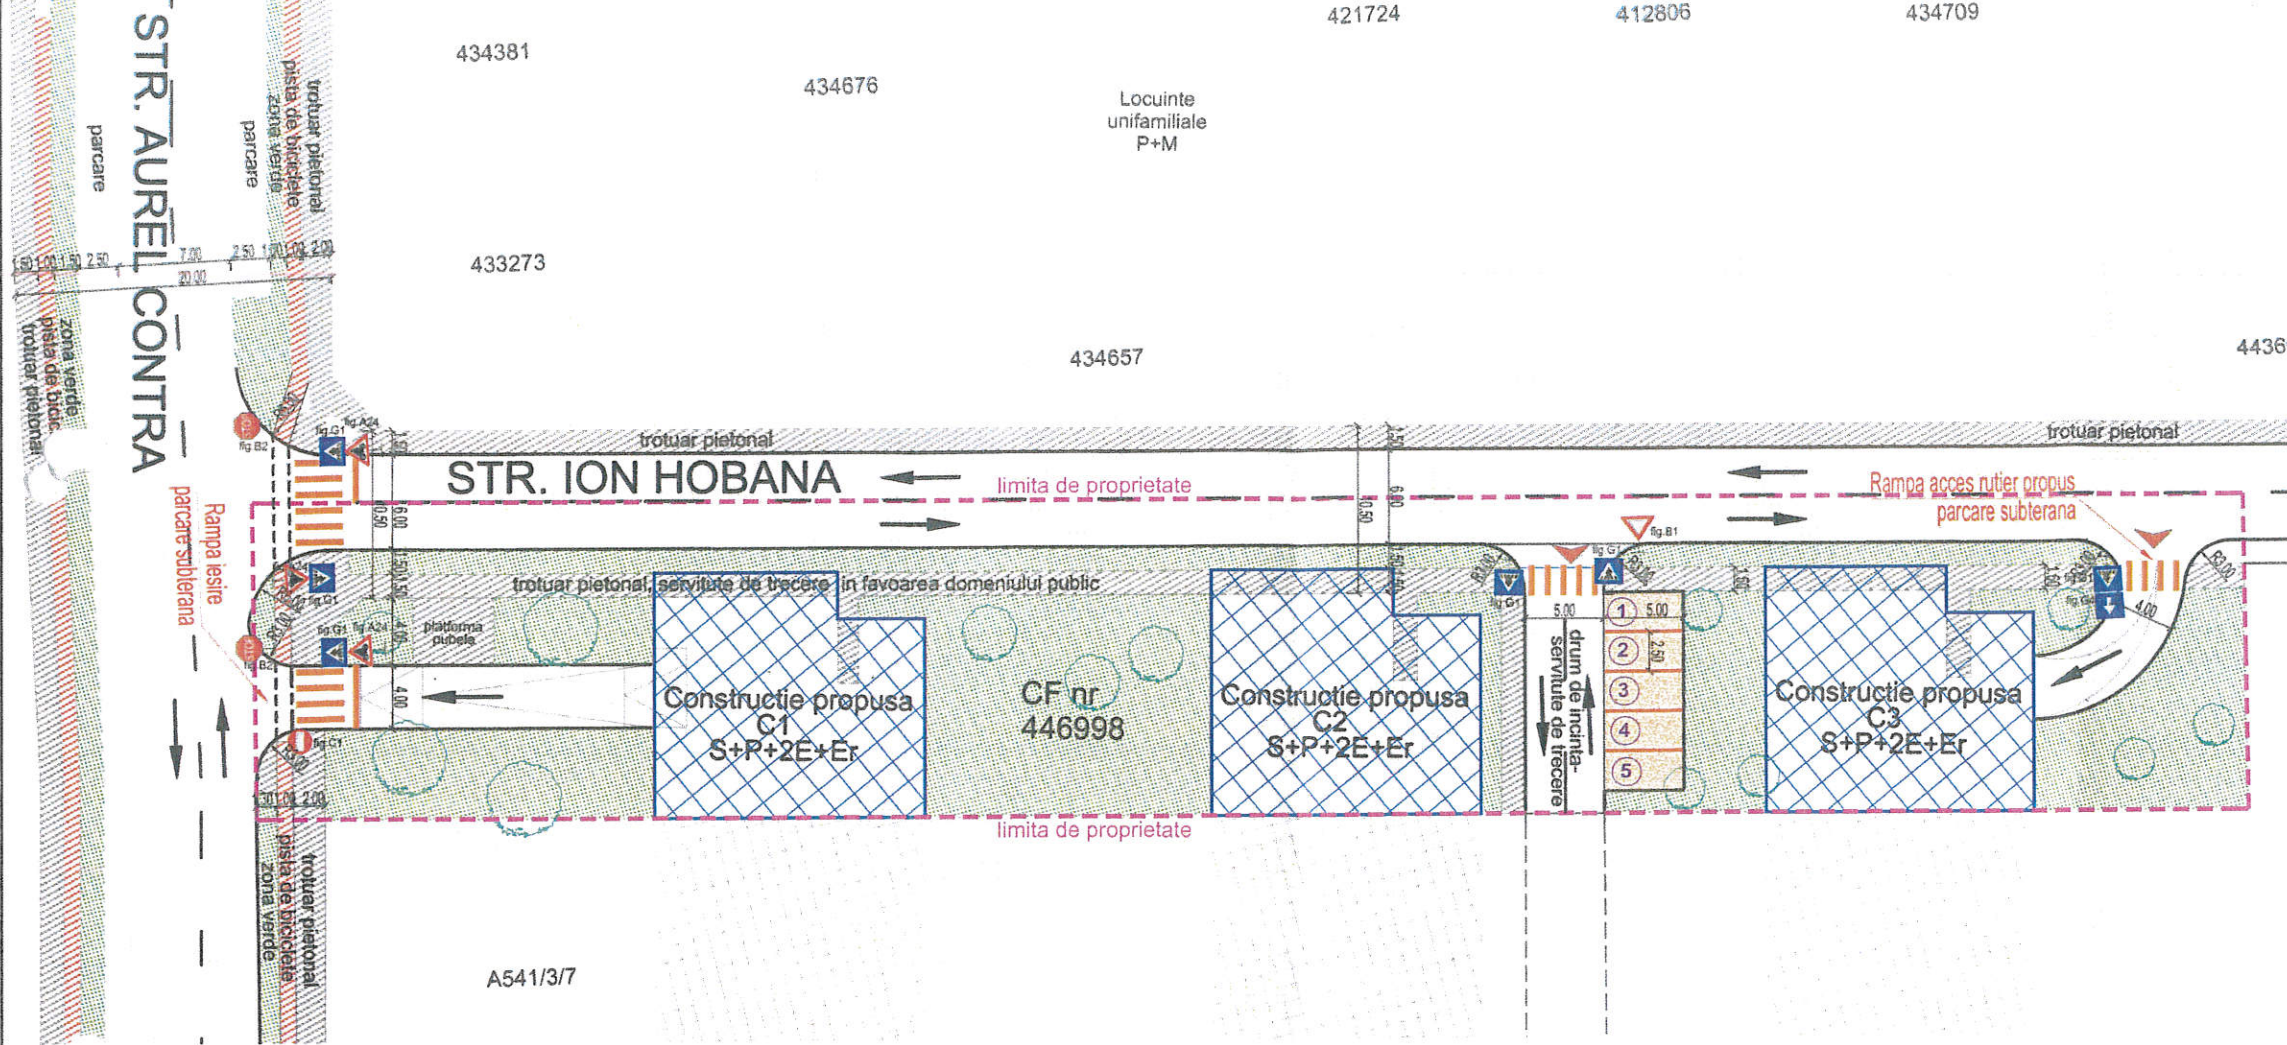

PLAN SUBSOL
36 locuri de parcare

