
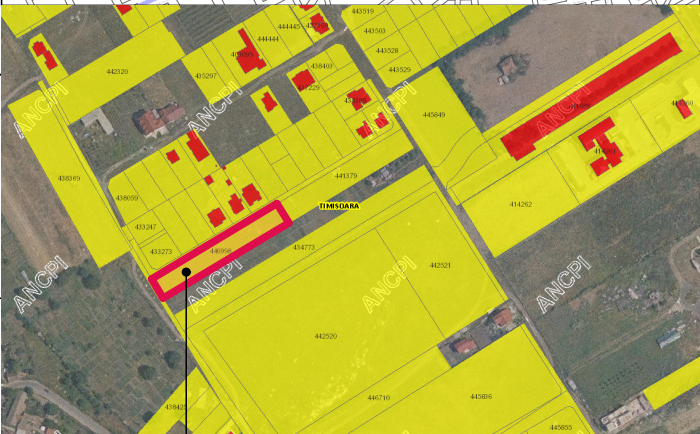
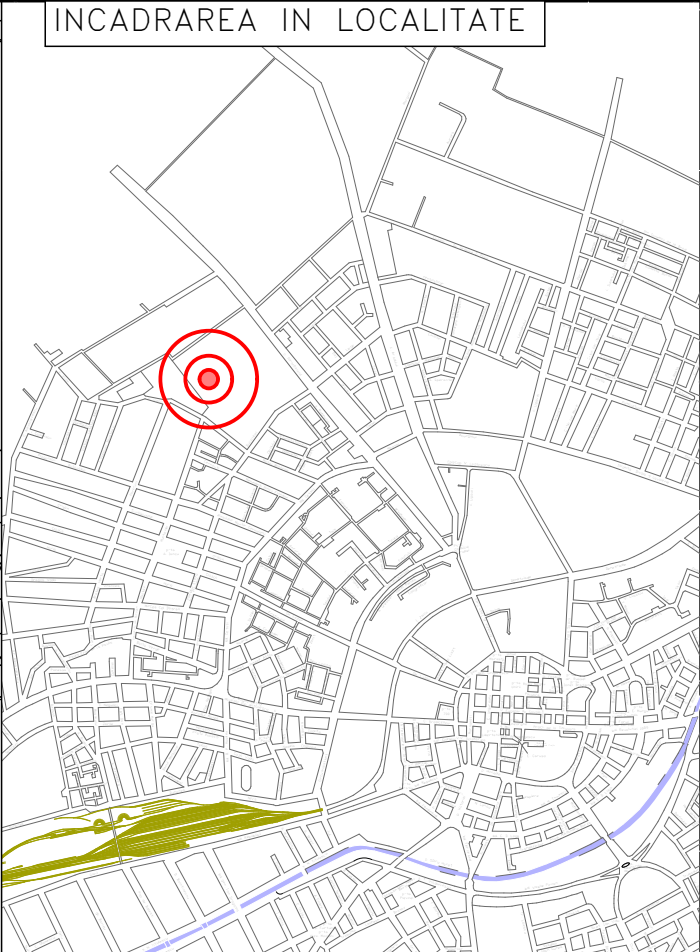


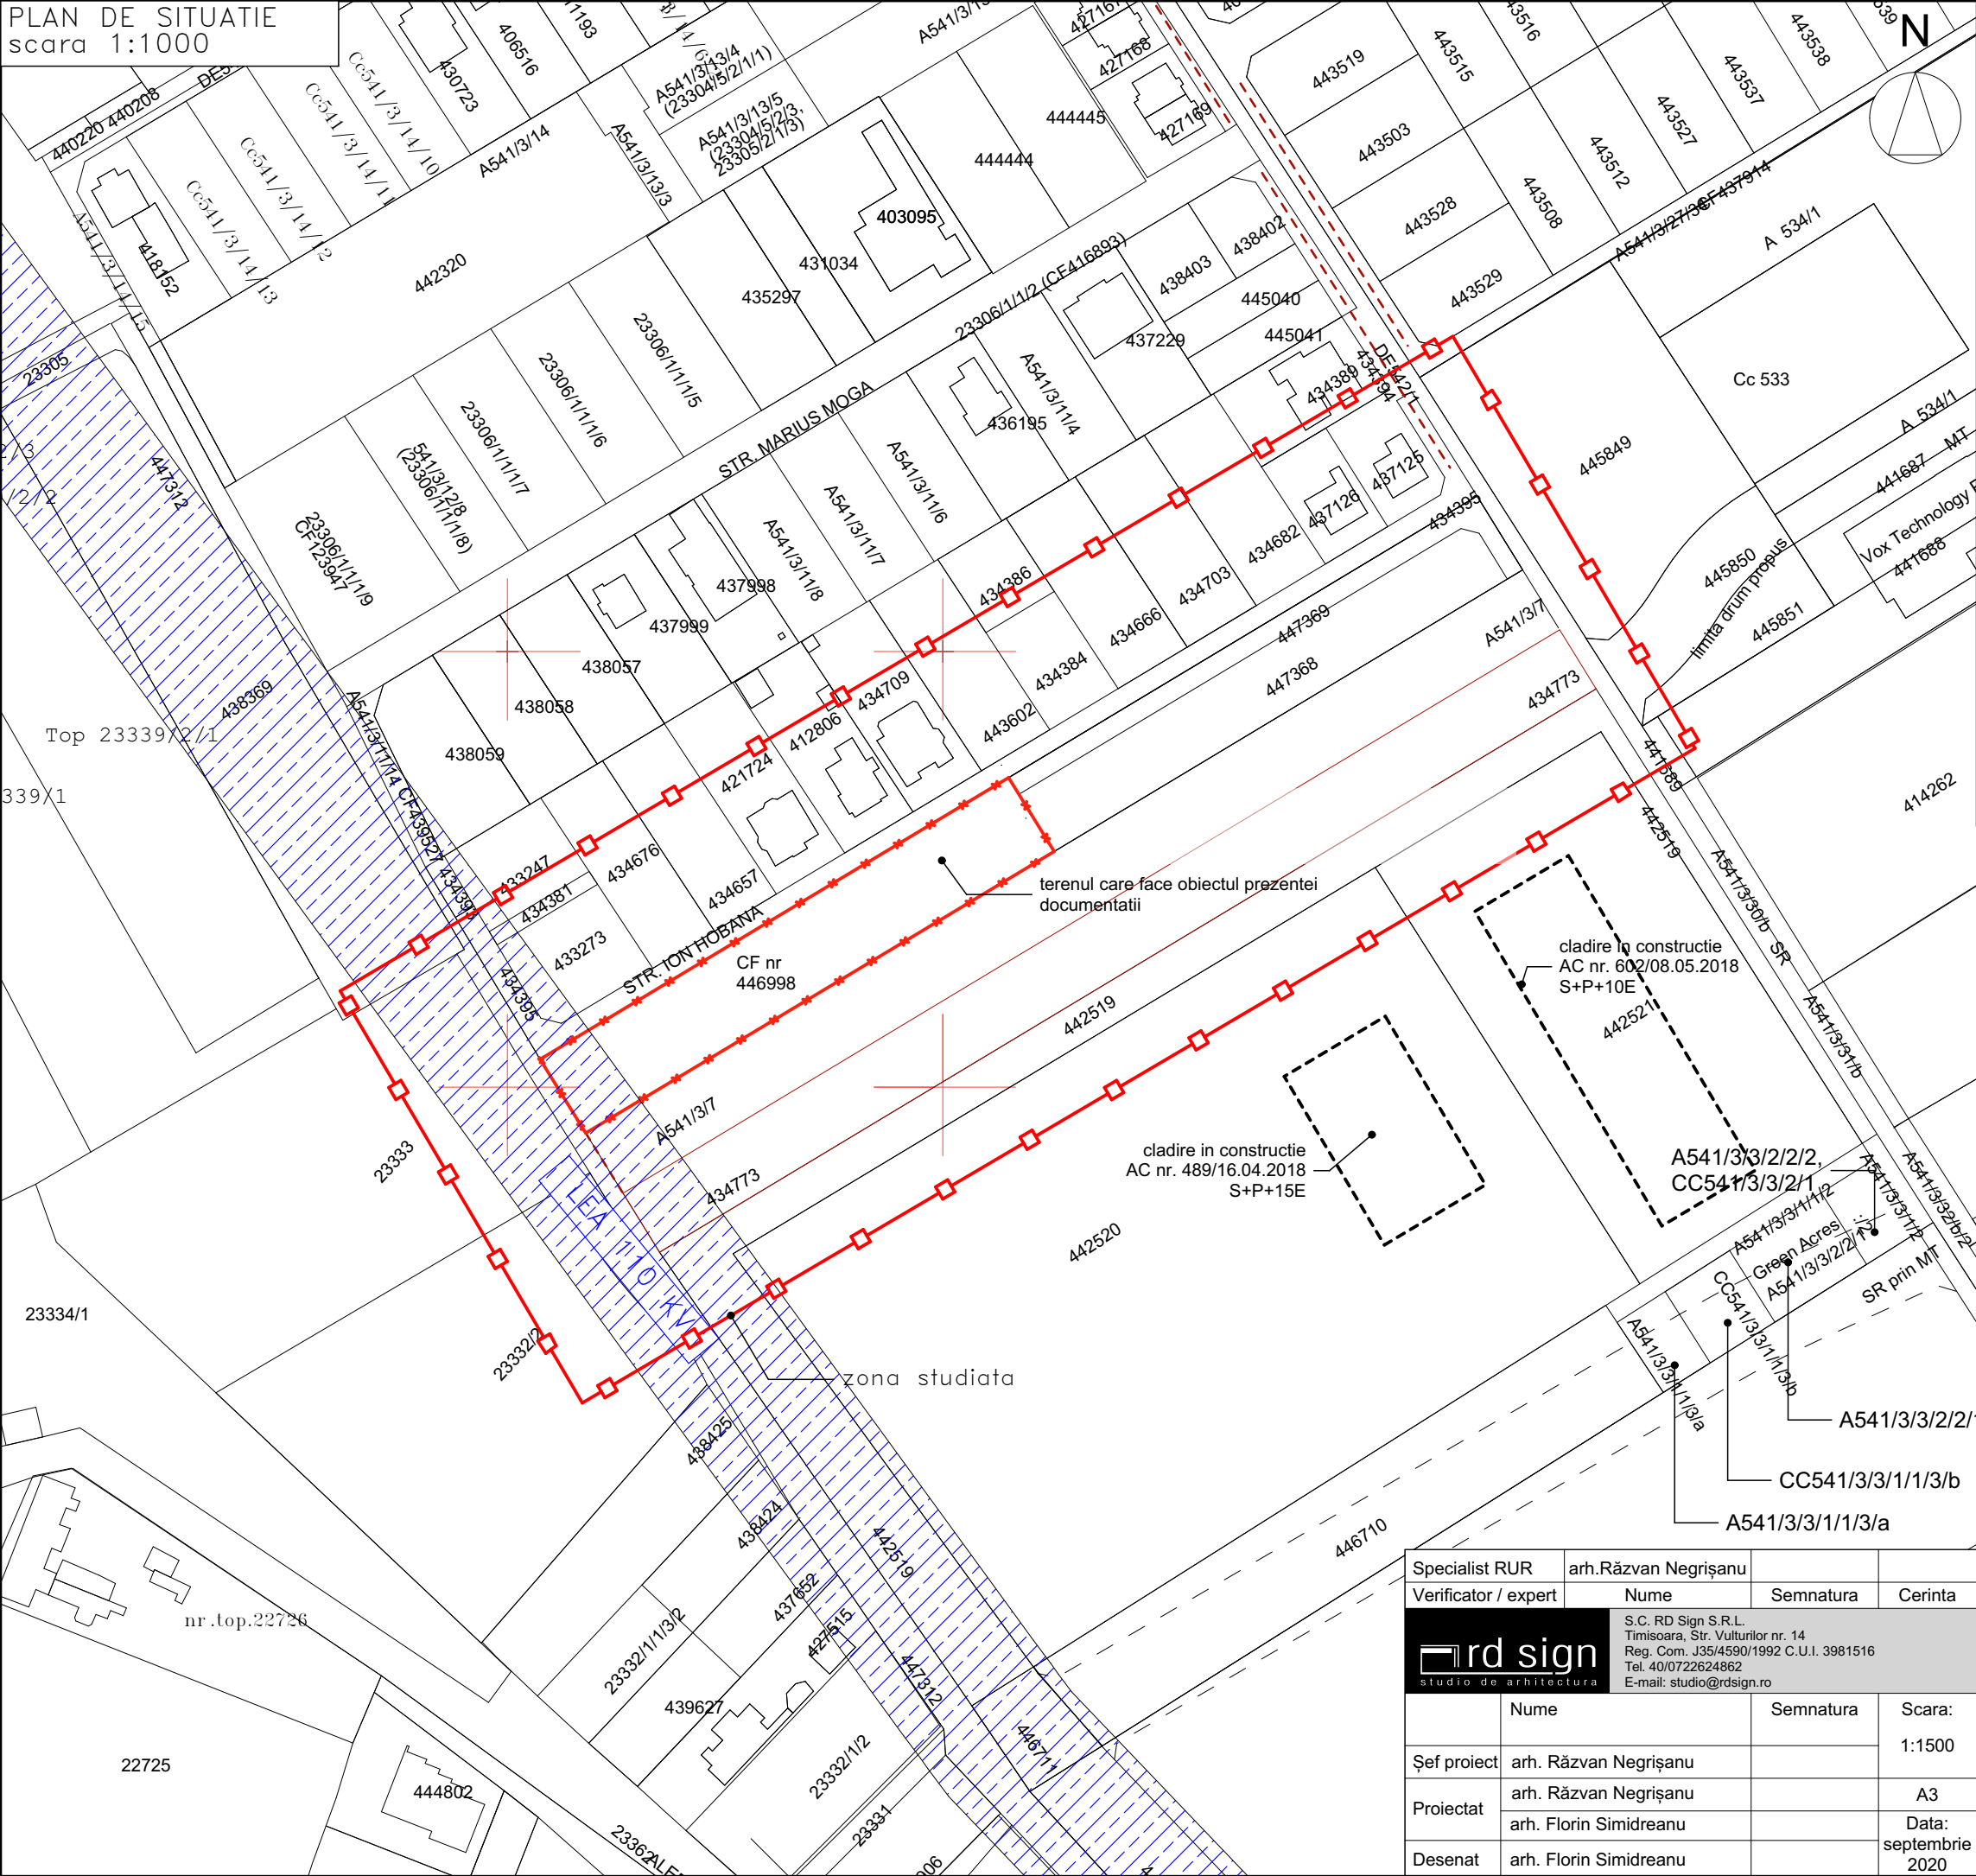

terenul care face obiectul prezentei
documentatii

- zona studiata în cadrul prezentei documentatii
- +—+— terenul care face obiectul prezentei documentatii

Specialist RUR	arh. Răzvan Negrișanu			Referat / Expertiza Nr. / Data	
Verificator / expert	Nume	Semnatura	Cerinta	Beneficiar: SC ENERGY ORTISOARA SRL	
 studio de arhitectura		S.C. RD Sign S.R.L. Timisoara, Str. Vulturilor nr. 14 Reg. Com. J35/4590/1992 C.U.I. 3981516 Tel. 40/0722624862 E-mail: studio@rdsign.ro		Amplasament: Timisoara , str. Ion Hobana, CF 446998	
				Proiect nr.: 248/PTO/19	
Șef proiect	arh. Răzvan Negrișanu	Semnatura	Scara: 1:1500	Denumire proiect PUZ Locuințe colective și funcțiuni complementare	
Proiectat	arh. Răzvan Negrișanu arh. Florin Simidreanu		A3	Titlu plansa: Planuri de incadrare. Situatia existenta	
Desenat	arh. Florin Simidreanu		Data: septembrie 2020		
				Plansa nr: 01-A	