
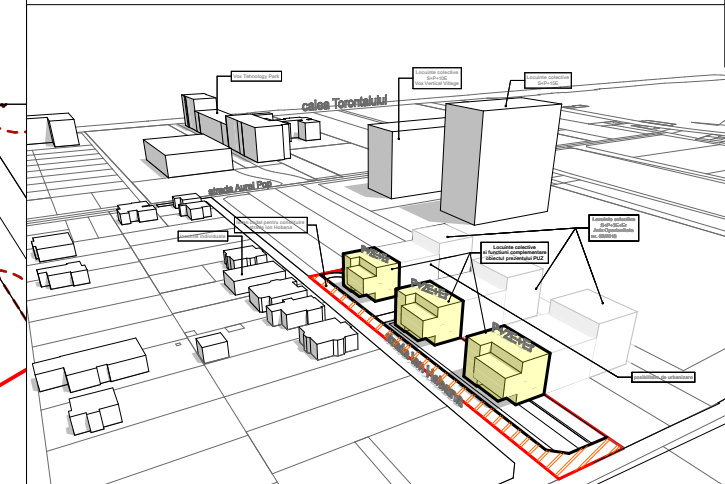


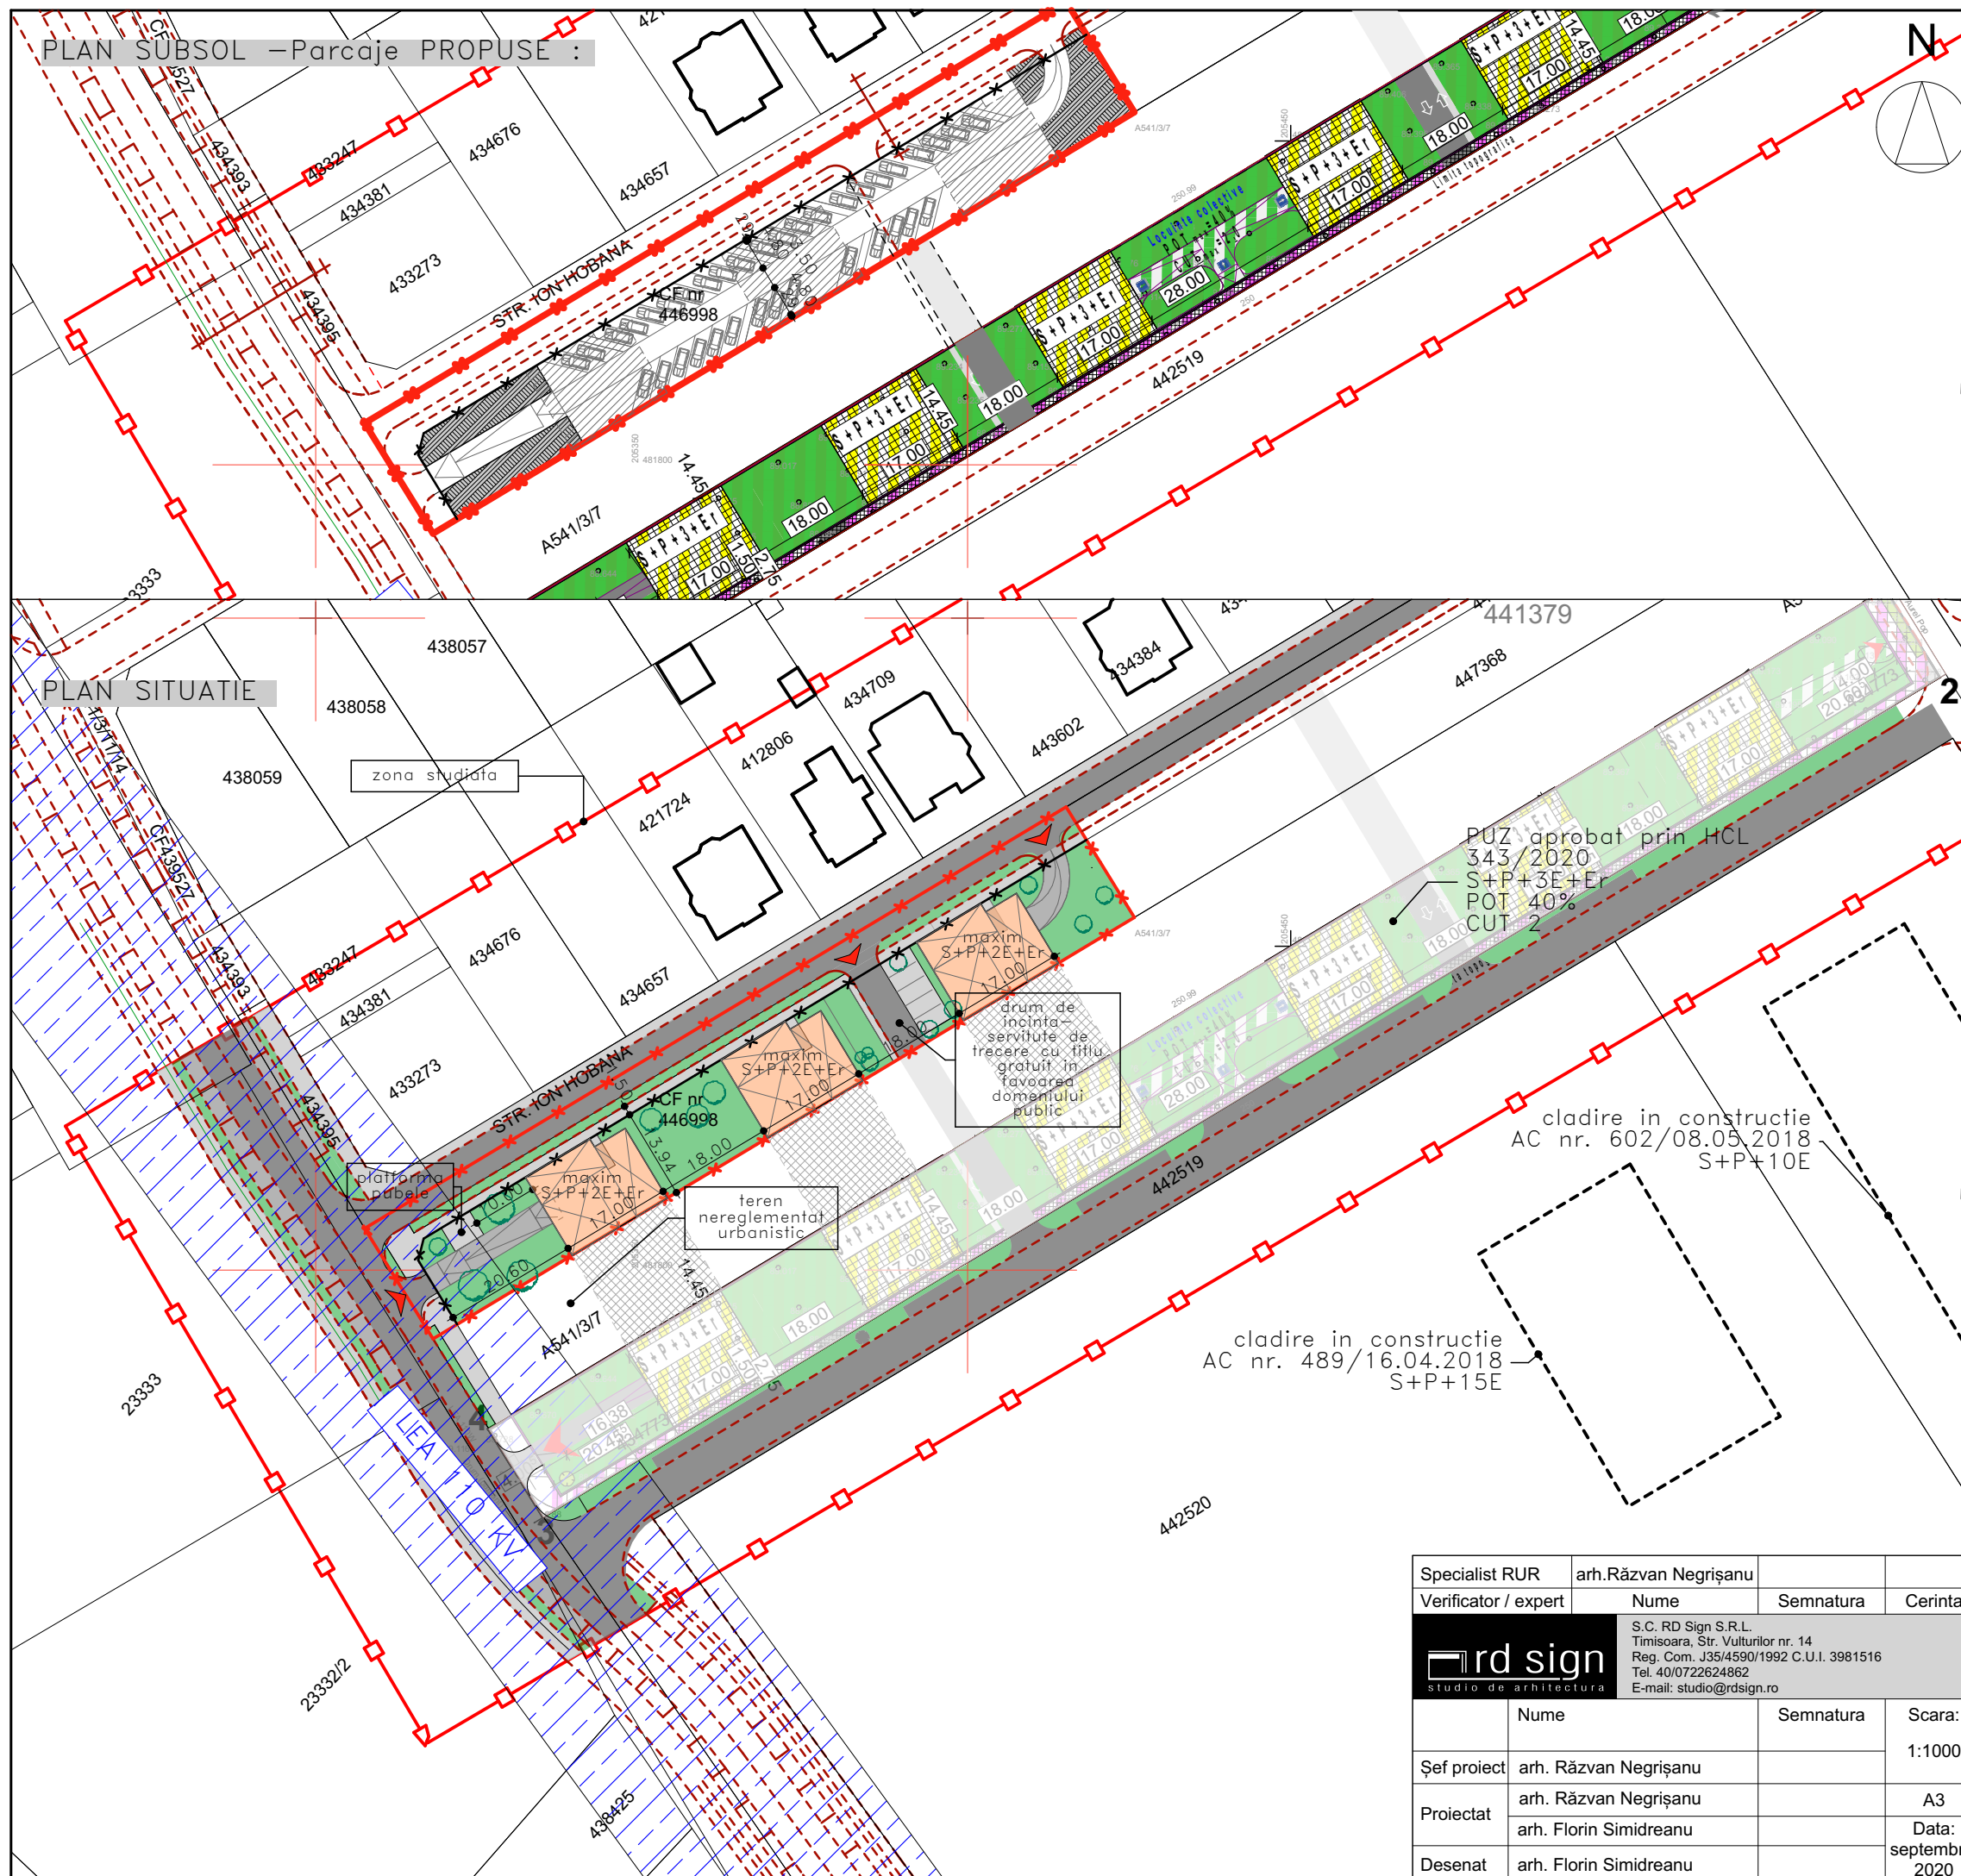

Indici urbanistici propusi-mobilarie :
REGIM DE INALTIME
maxim S+P+2E+Er
Suprafata Construita
(mobilarie propusa) : 687.75 mp

24 apartamente propuse+ 3 SAD-uri
Parcaje PROPUSE :
5 parcaje la sol
36 parcaje la subsol

Specialist RUR	arh. Răzvan Negrișanu			Referat / Expertiza Nr. / Data	
Verificator / expert	Nume	Semnatura	Cerinta	Beneficiar: SC ENERGY ORTISOARA SRL	
 S.C. RD Sign S.R.L. Timisoara, Str. Vulturilor nr. 14 Reg. Com. J35/4590/1992 C.U.I. 3981516 Tel. 40/0722624862 E-mail: studio@rdsign.ro				Amplasament: Timișoara , str. Ion Hobana, CF 446998	
	Nume	Semnatura	Scara: 1:1000	Denumire proiect PUZ Locuințe colective și funcțiuni complementare	
Șef proiect	arh. Răzvan Negrișanu			P.U.Z.	
Proiectat	arh. Răzvan Negrișanu arh. Florin Simidreanu		A3	Titlu plansa:	
Desenat	arh. Florin Simidreanu		Data: septembrie 2020	Possibilitate de mobilarie	
				Plansa nr: 04-A	