


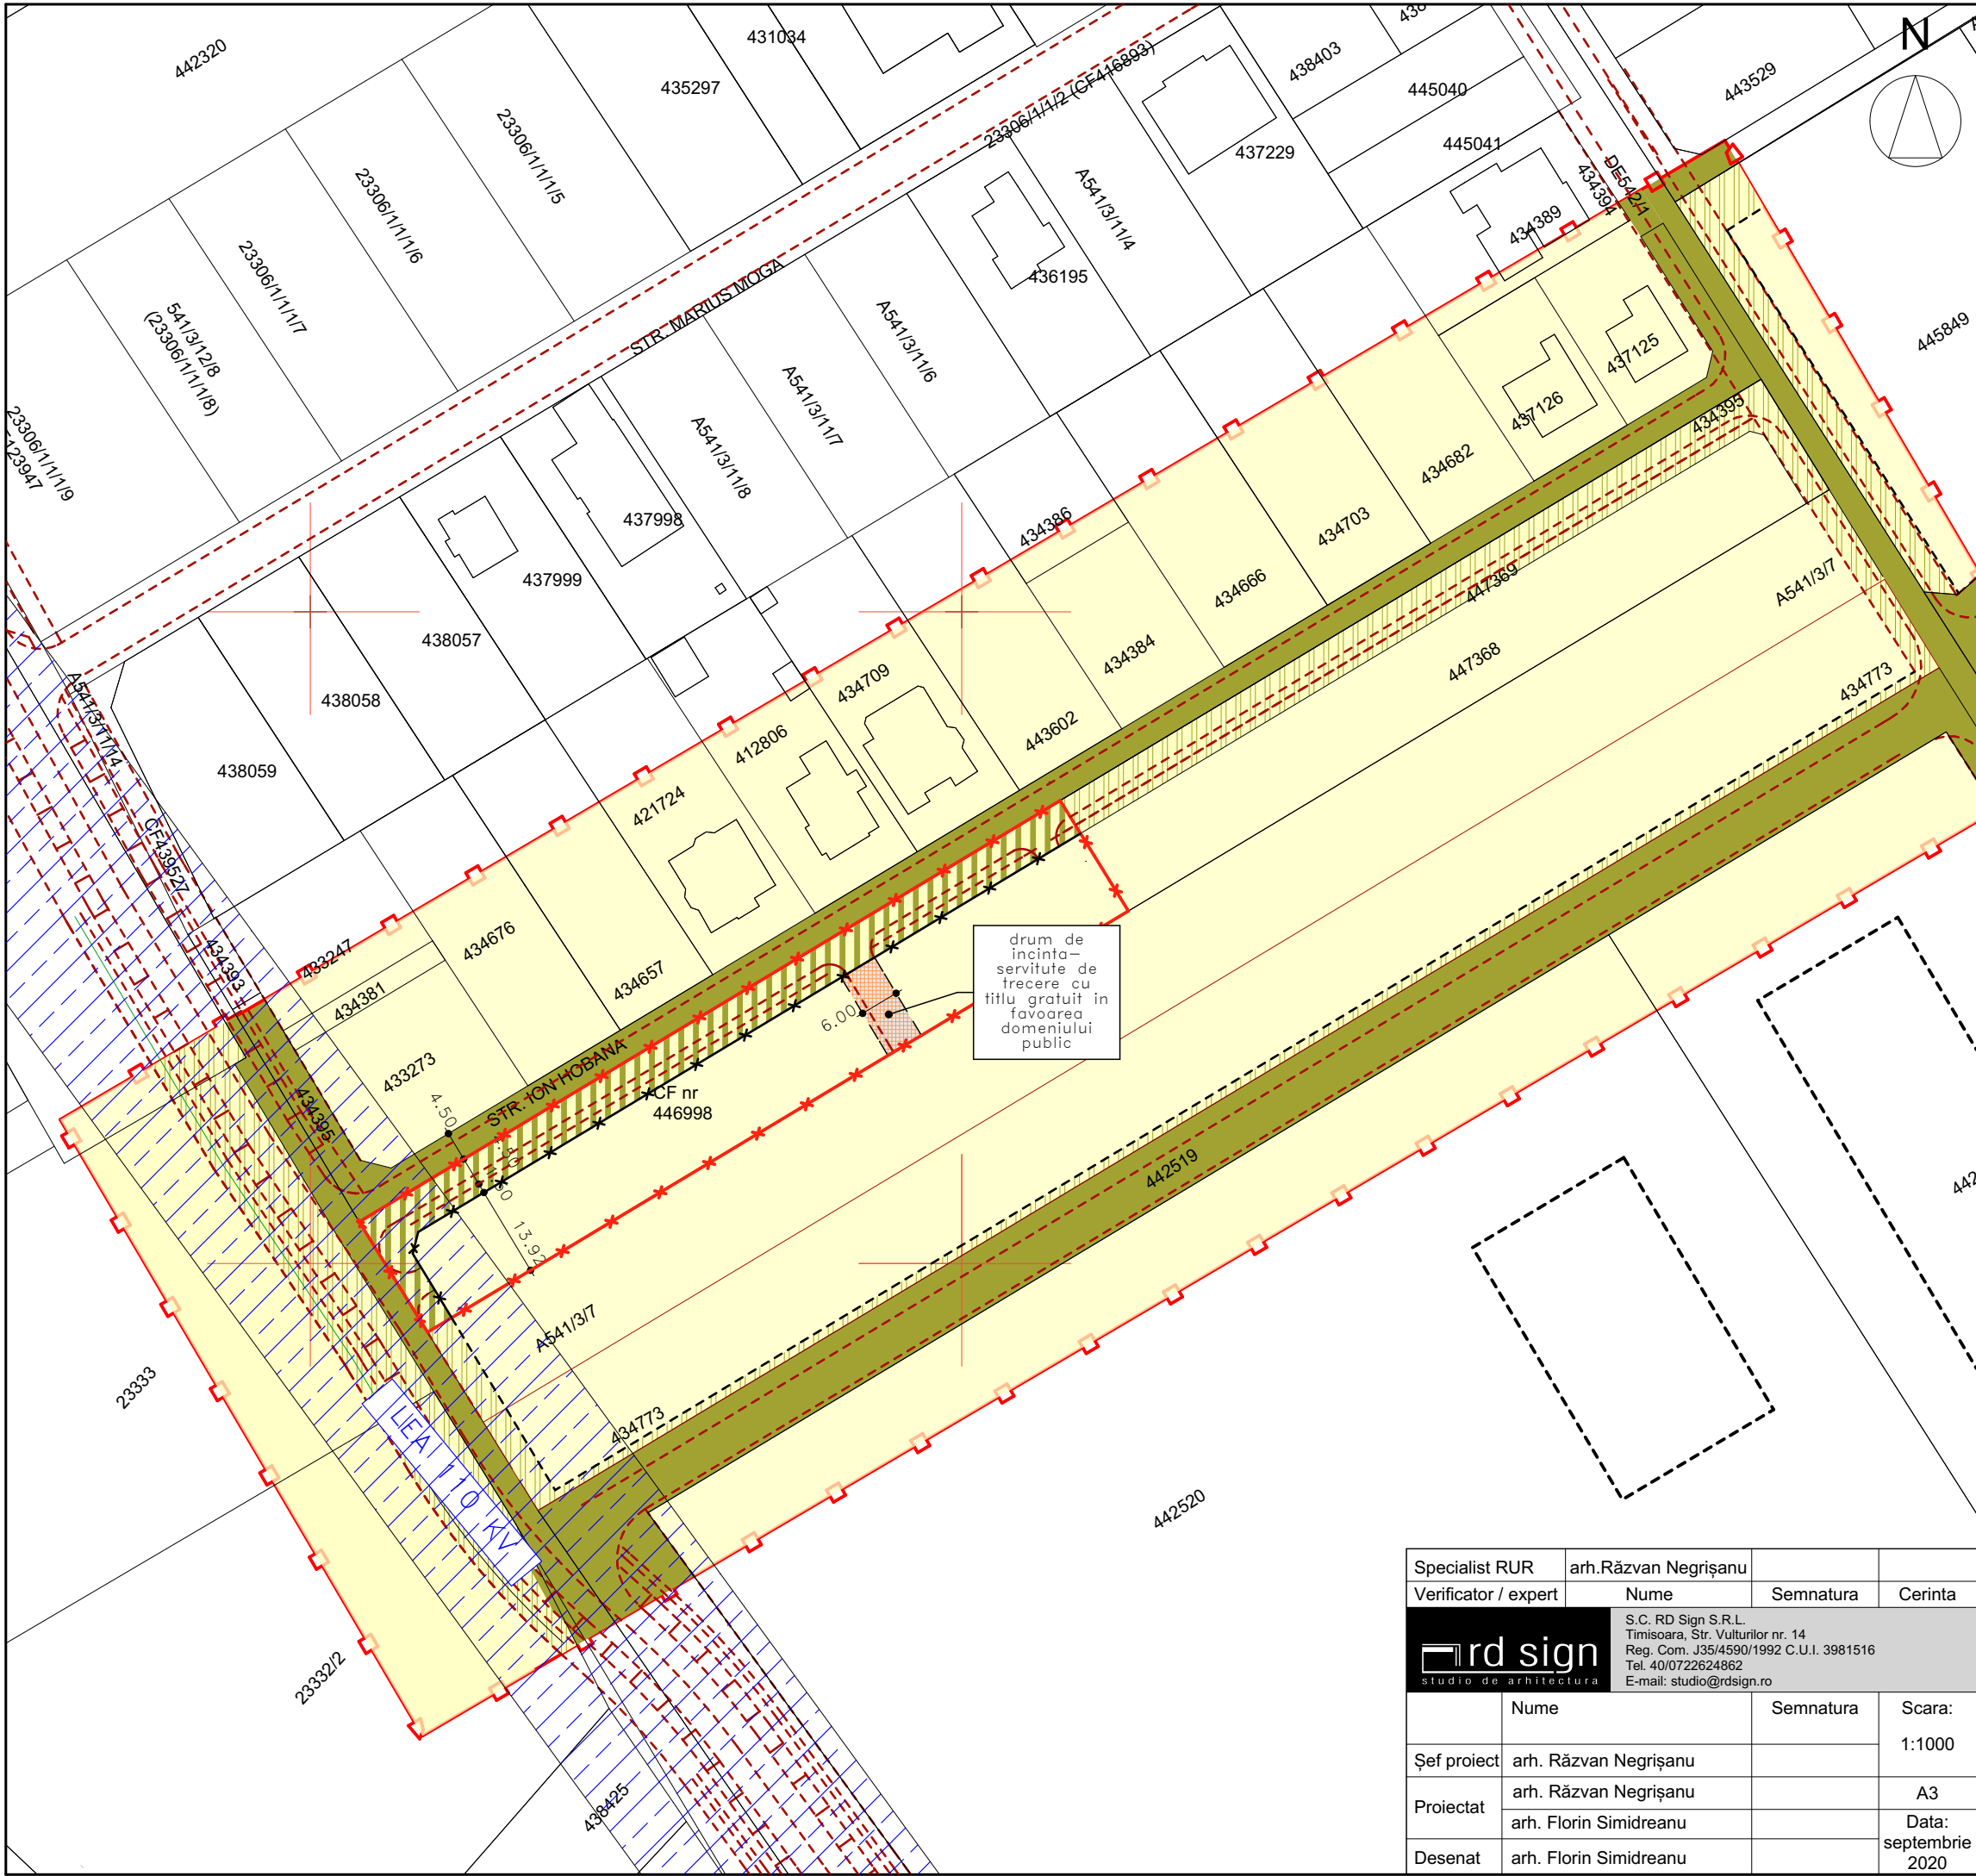

LEGENDA :

LIMITE / ACCESE

- Limita zona studiata
- Limite cadastrale teren reglementat prin prezenta documentatie
- Limite de proprietate dupa cedare teren

ZONIFICARE FUNCTIONALA

- Teren aflat in domeniu public
- Teren proprietate privata
- Teren proprietate privata ce poate fi propus a fi trecut in domeniu public prin studii si documentatii de urbanism
- Teren ce se intentioneaza a fi trecut in domeniul public
- Cladiri existente
- Cladiri aflate in curs de executie
- Drum de incinta-servitute de trecere cu titlu gratuit in favoarea domeniului public

Teren privat existent conform CF nr. 446998: 2500 mp
Teren privat ce se intentioneaza a fi trecut in domeniu public 813 mp

Specialist RUR	arh.Răzvan Negrișanu			Referat / Expertiza Nr. / Data	
Verificator / expert	Nume	Semnatura	Cerinta	Beneficiar: SC ENERGY ORTISOARA SRL	
rd sign studio de arhitectura		S.C. RD Sign S.R.L. Timisoara, Str. Vulturilor nr. 14 Reg. Com. J35/4590/1992 C.U.I. 3981516 Tel. 40/0722624862 E-mail: studio@rdsign.ro		Amplasament: Timișoara , str. Ion Hobana, CF 446998	
	Nume	Semnatura	Scara: 1:1000	Denumire proiect PUZ Locuințe colective și funcțiuni complementare	
Șef proiect	arh. Răzvan Negrișanu			P.U.Z.	
Proiectat	arh. Răzvan Negrișanu arh. Florin Simidreanu		A3	Titlu plansa:	
Desenat	arh. Florin Simidreanu		Data: septembrie 2020	Circulația terenurilor	
				Plansa nr: 05-A	