

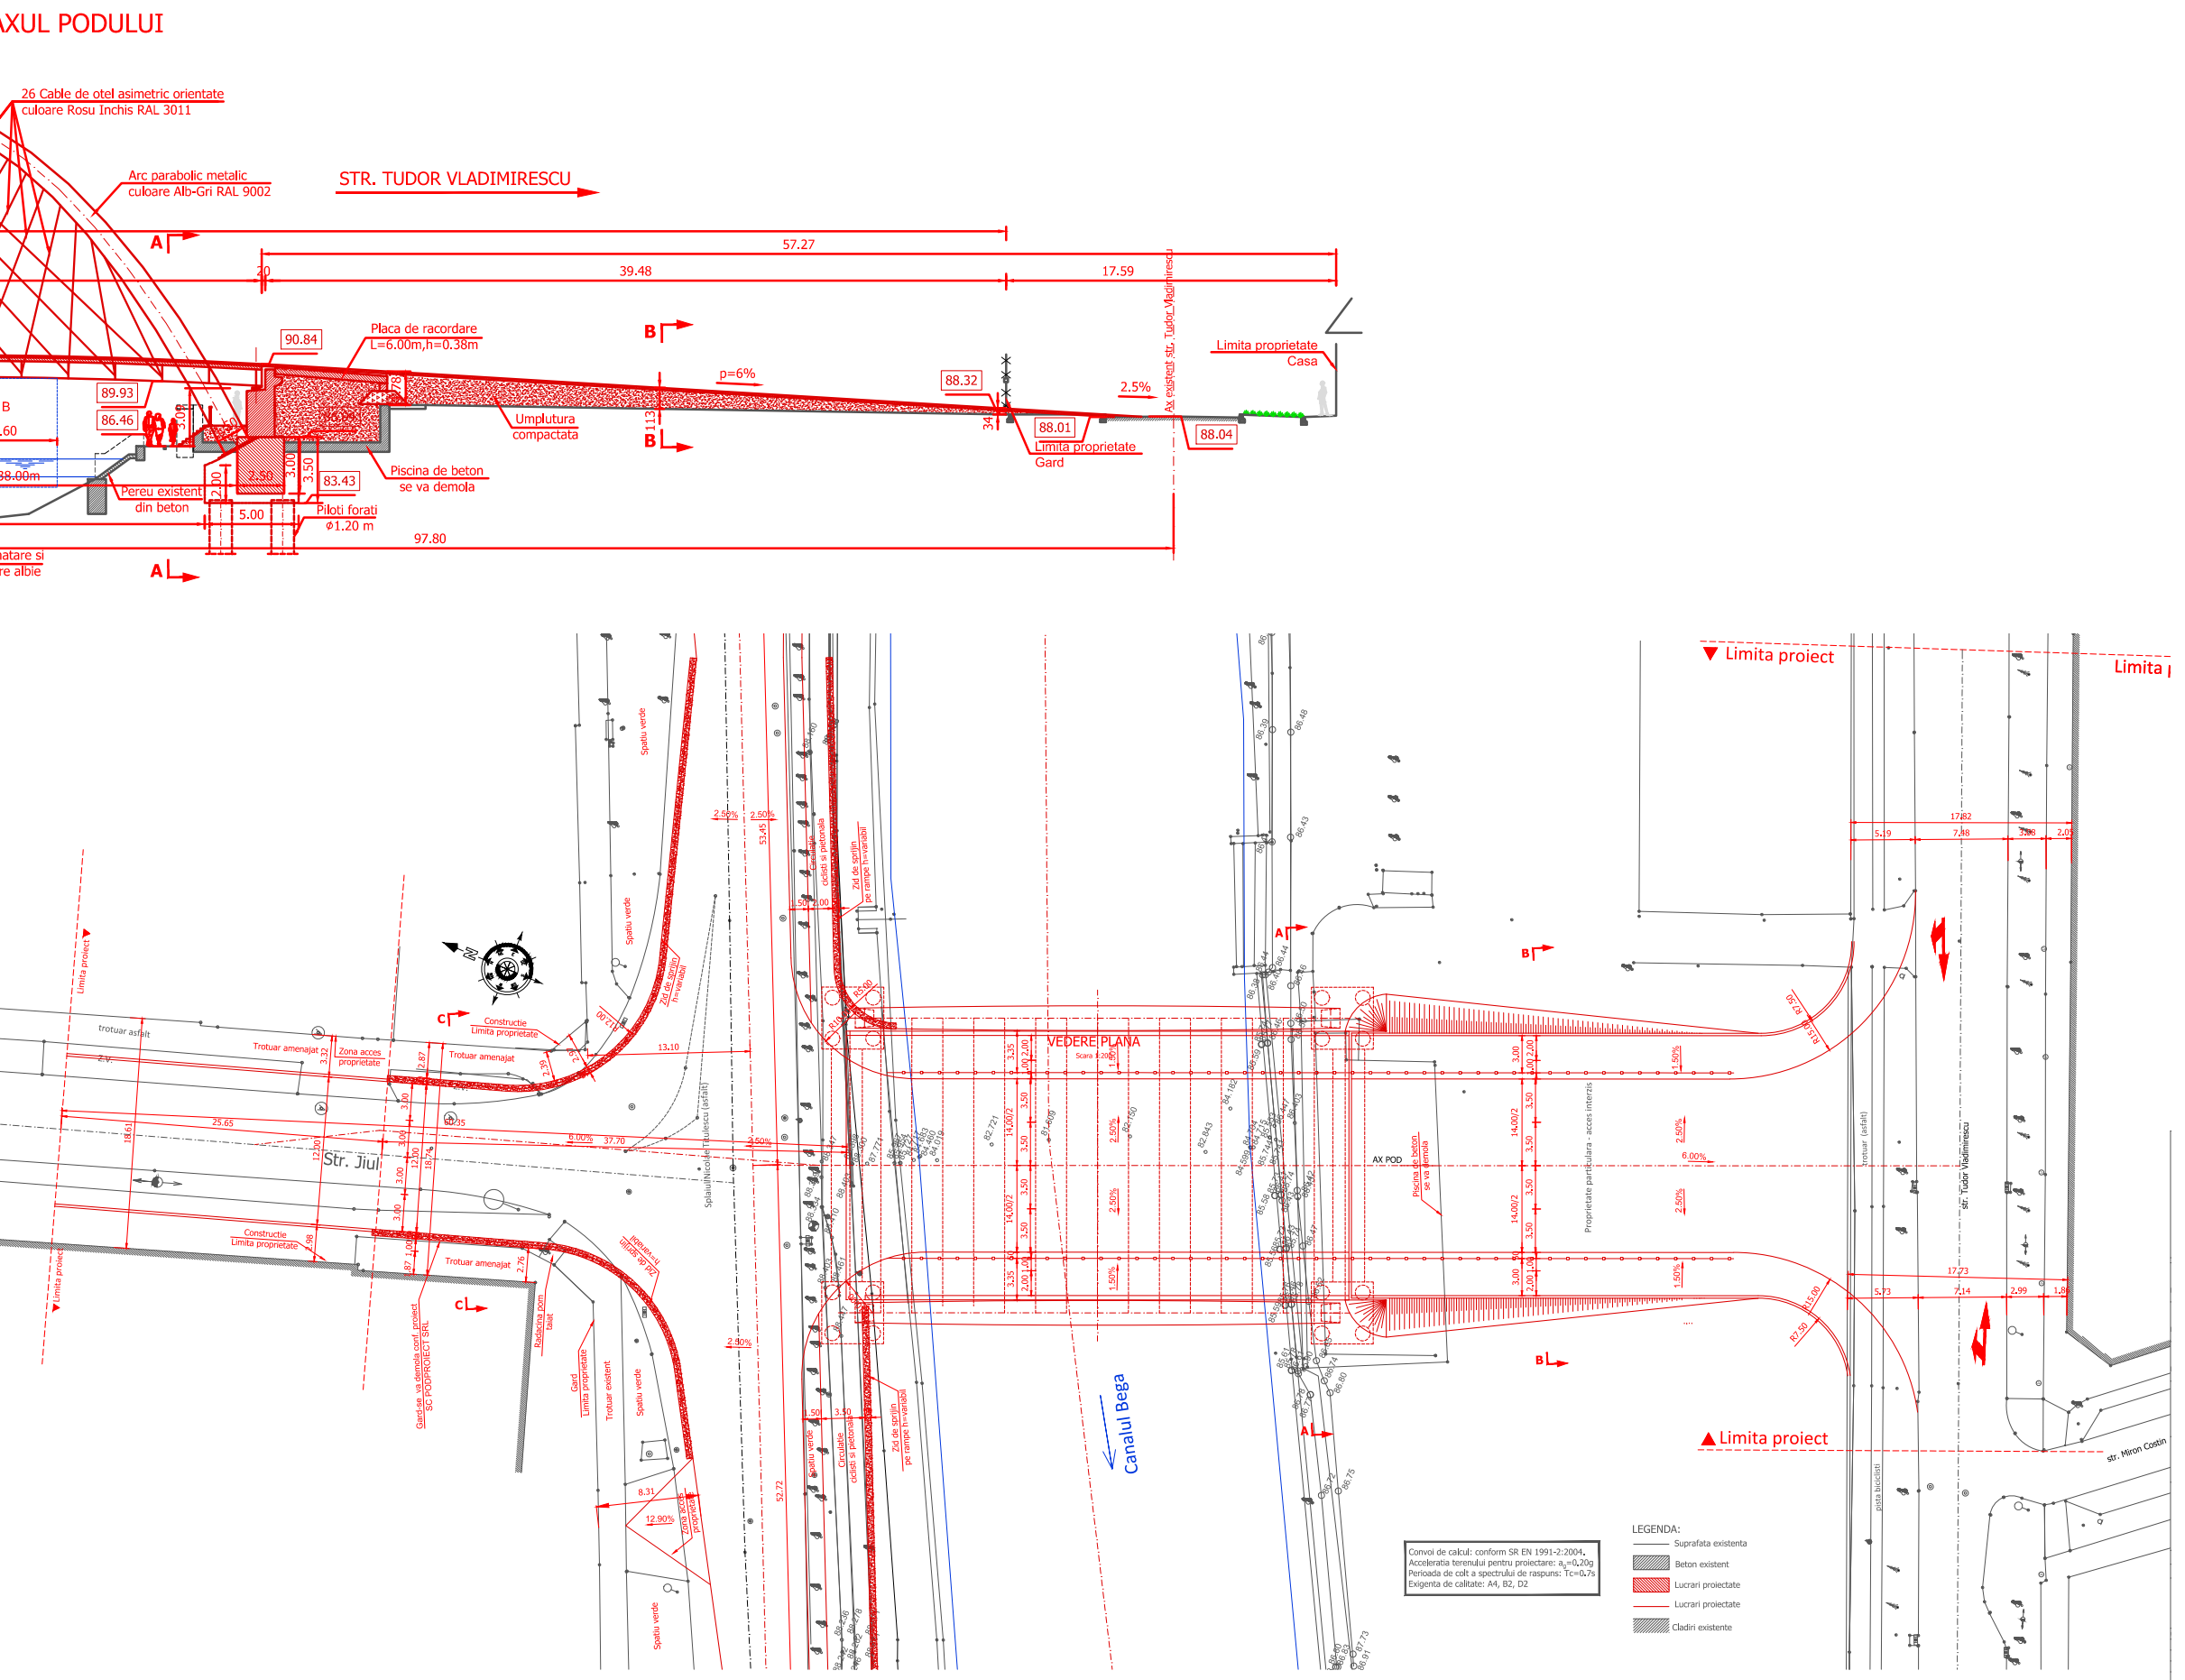
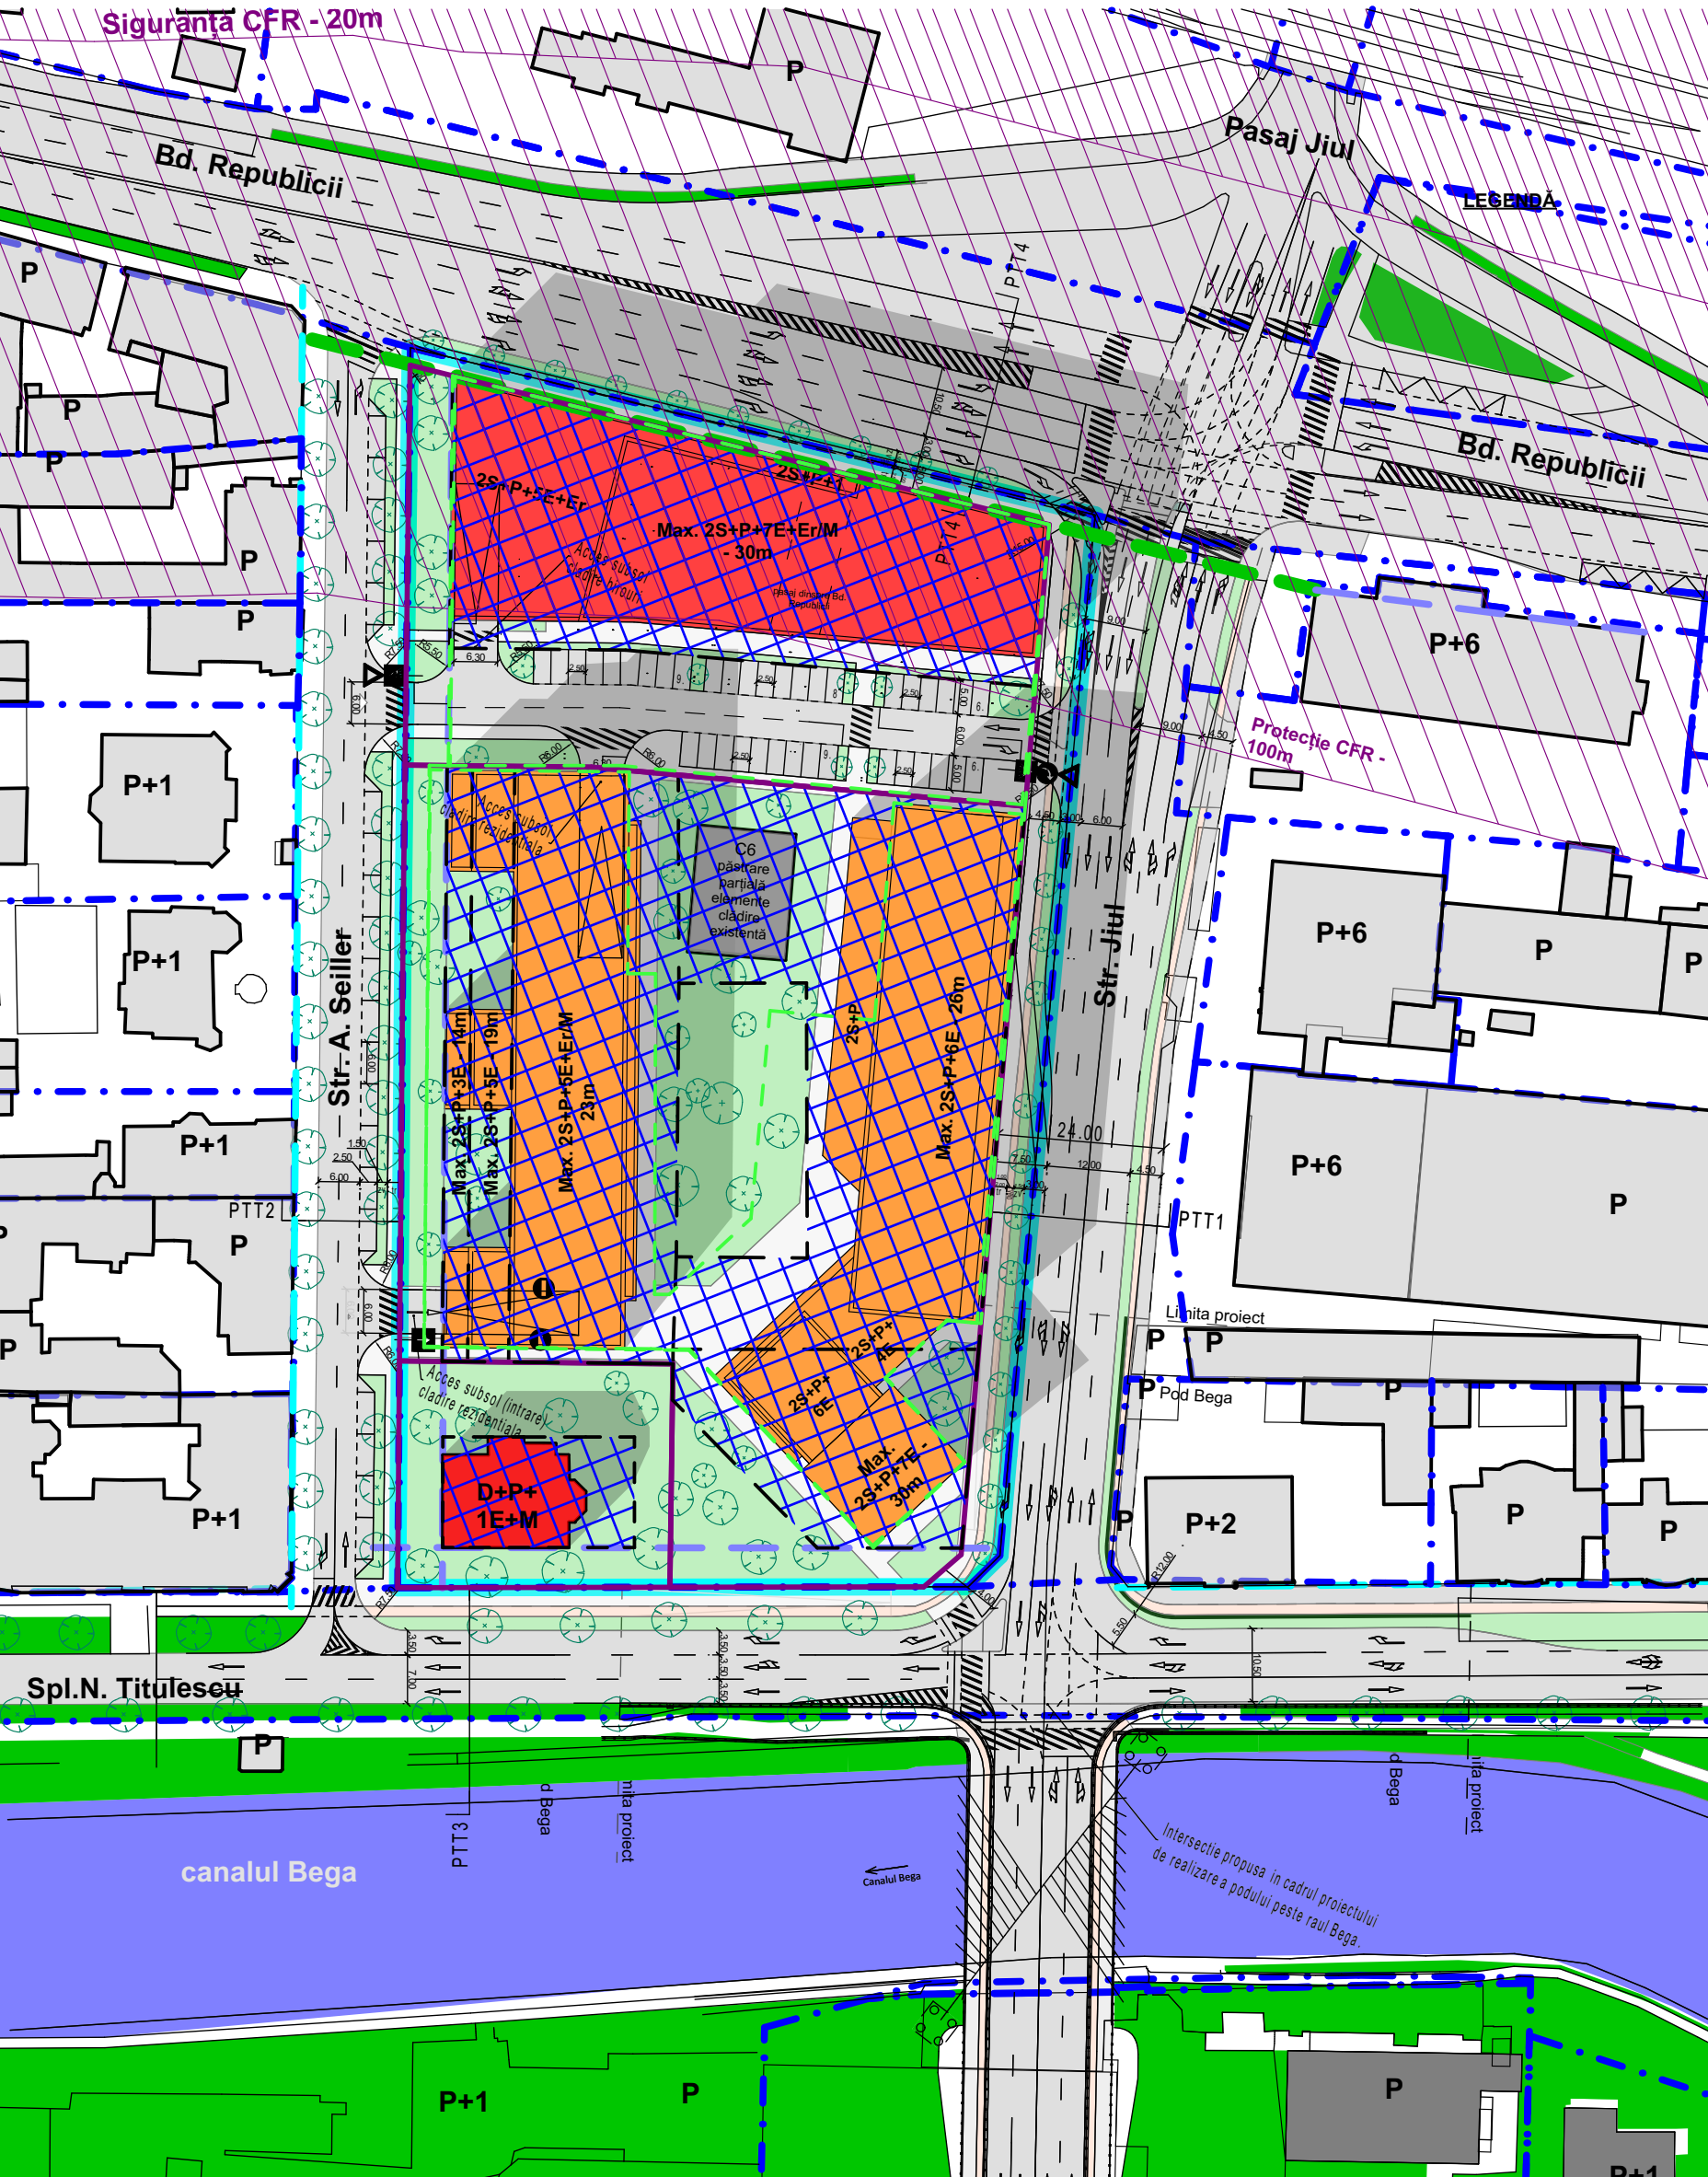


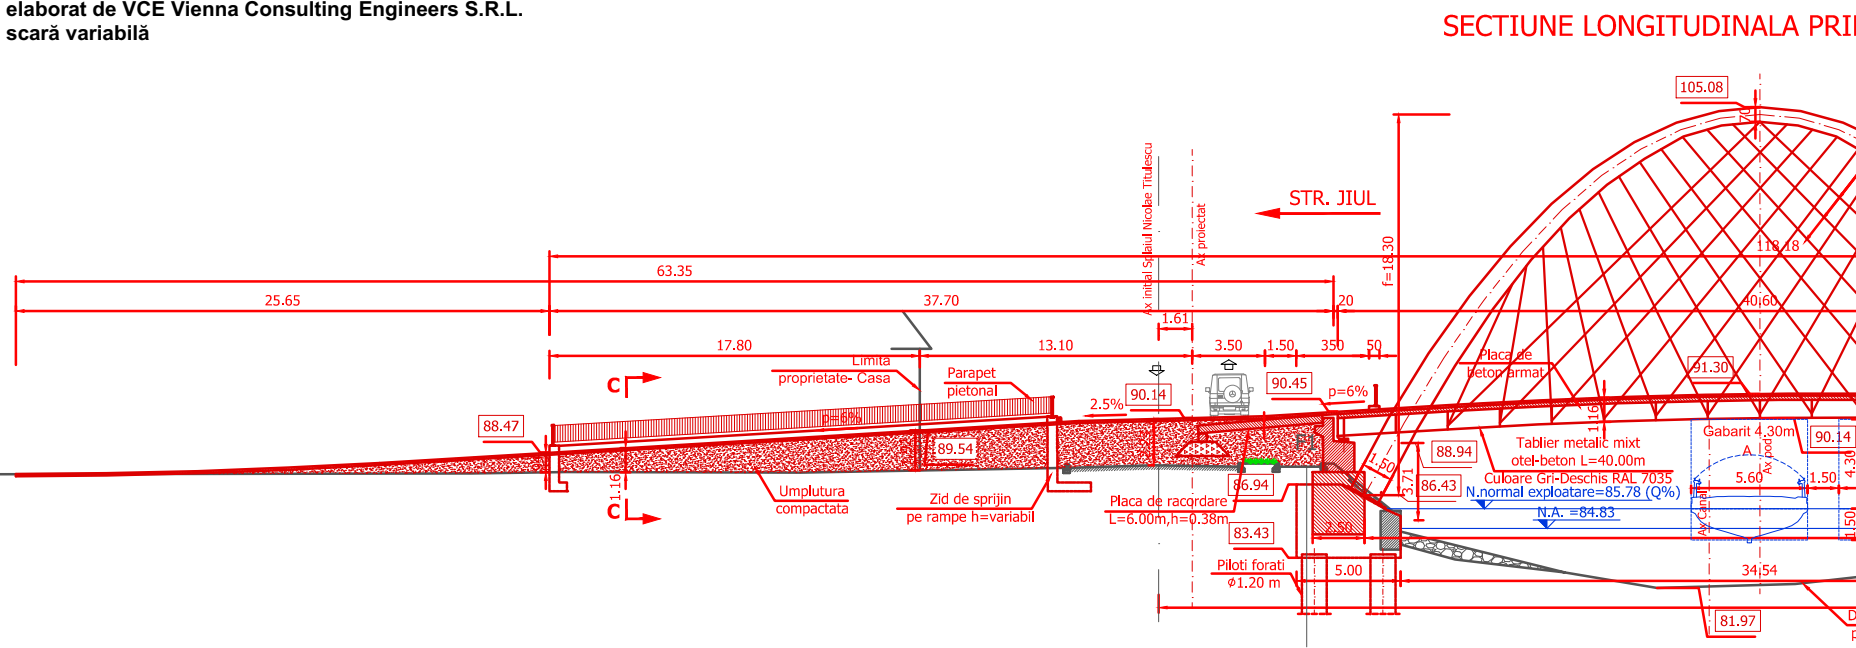

- Legenda:**
- Limită teren propus reglementării
 - Limite cadastrale propuse
 - Limite cadastrale existente
 - Aliniamente existente
 - Aliniamente propuse
 - Limită implantare construcții subterane
 - Zonă de implantare construcții supraterrane
 - Zonă mixtă de servicii, birouri, comerț
 - Zonă mixtă de locuințe colective, servicii, birouri, comerț
 - Zonă de spații verzi amenajate, agrement, sport, locuri de joacă pentru copii, cu acces public nelimitat - propus
 - Zonă de spații verzi amenajate - existent
 - Păstrare parțială elemente clădire C6 Paltim
 - Piste velo
 - Alei pietonale
 - Căi de comunicație rutieră, carosabil
 - Zonă de siguranță a căilor ferate - 20 m
 - Zonă de protecție a căilor ferate - 100 m
 - Construcții
 - Acces auto

* Proiectul podului a fost preluat de la PMT și nu face obiectul prezentei documentații

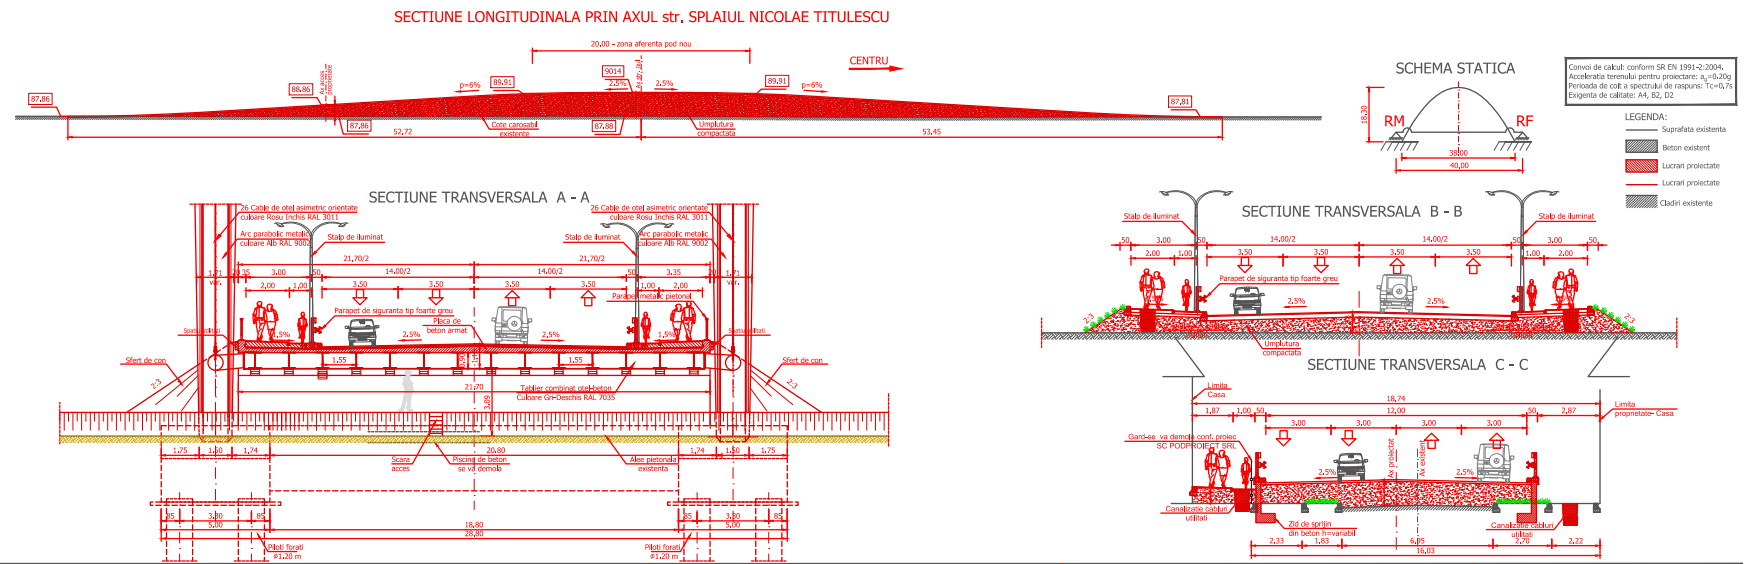

Acest document este proprietatea Subcontrol srl. Observațiile legate de document vor fi raportate către Subcontrol srl. Acesta va fi folosit împreună cu restul documentației din proiect.		Beneficiar	sc CEDAR INVEST srl	Nr.Pr.(ref. internă)	2410.04.1
Proiectant General		Titlu Proiect	Dezvoltare proiect imobiliar mixt - rezidențial, birouri, servicii. CF 405438	Faza:	Avizare
Proiect		Amplasament	Spalaul Nicolae Titulescu 5 Timisoara	Obiect:	P.U.Z.
Specialist RUR		Titlu Planșă	Possibilitate mobilara urbana - Etapa II	Nr.Planșă:	U05
Proiectat		Data:		Nr. Revizie	02
Desenat		PAL-SUB-TM-00-PL-U-05-Possibilitate mobilara urbana - Etapa II-02			