




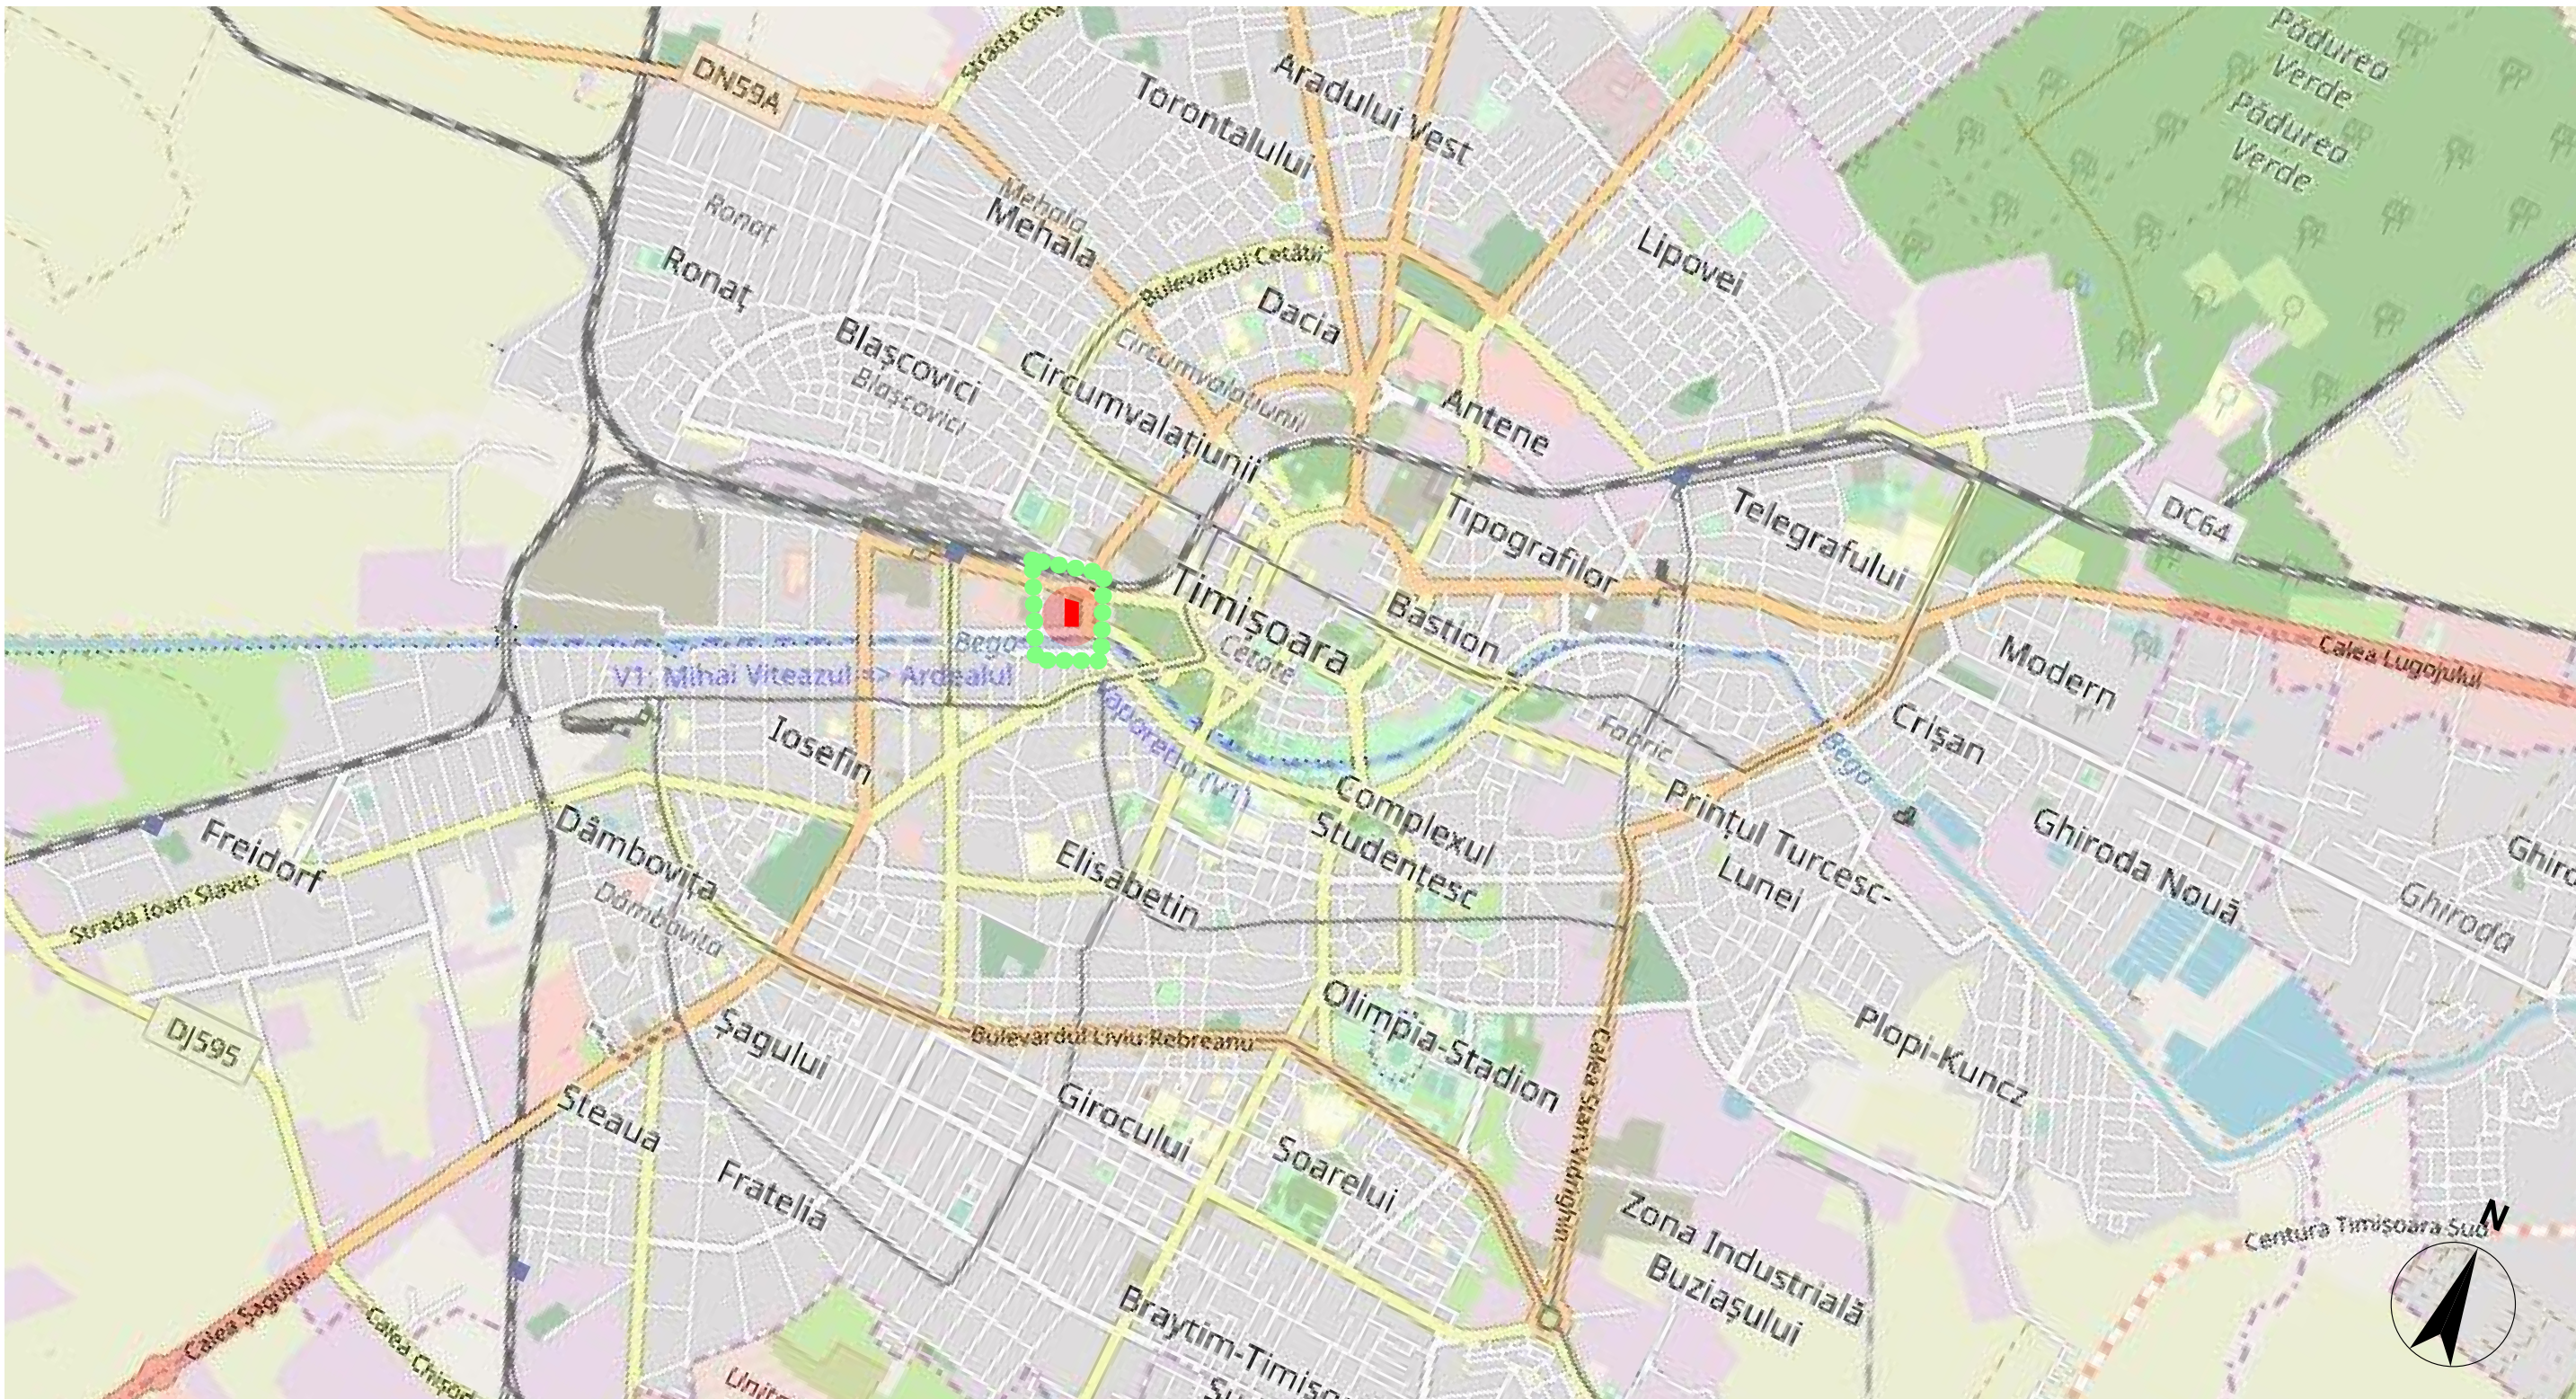

Încadrare în zonă
1: 30 000

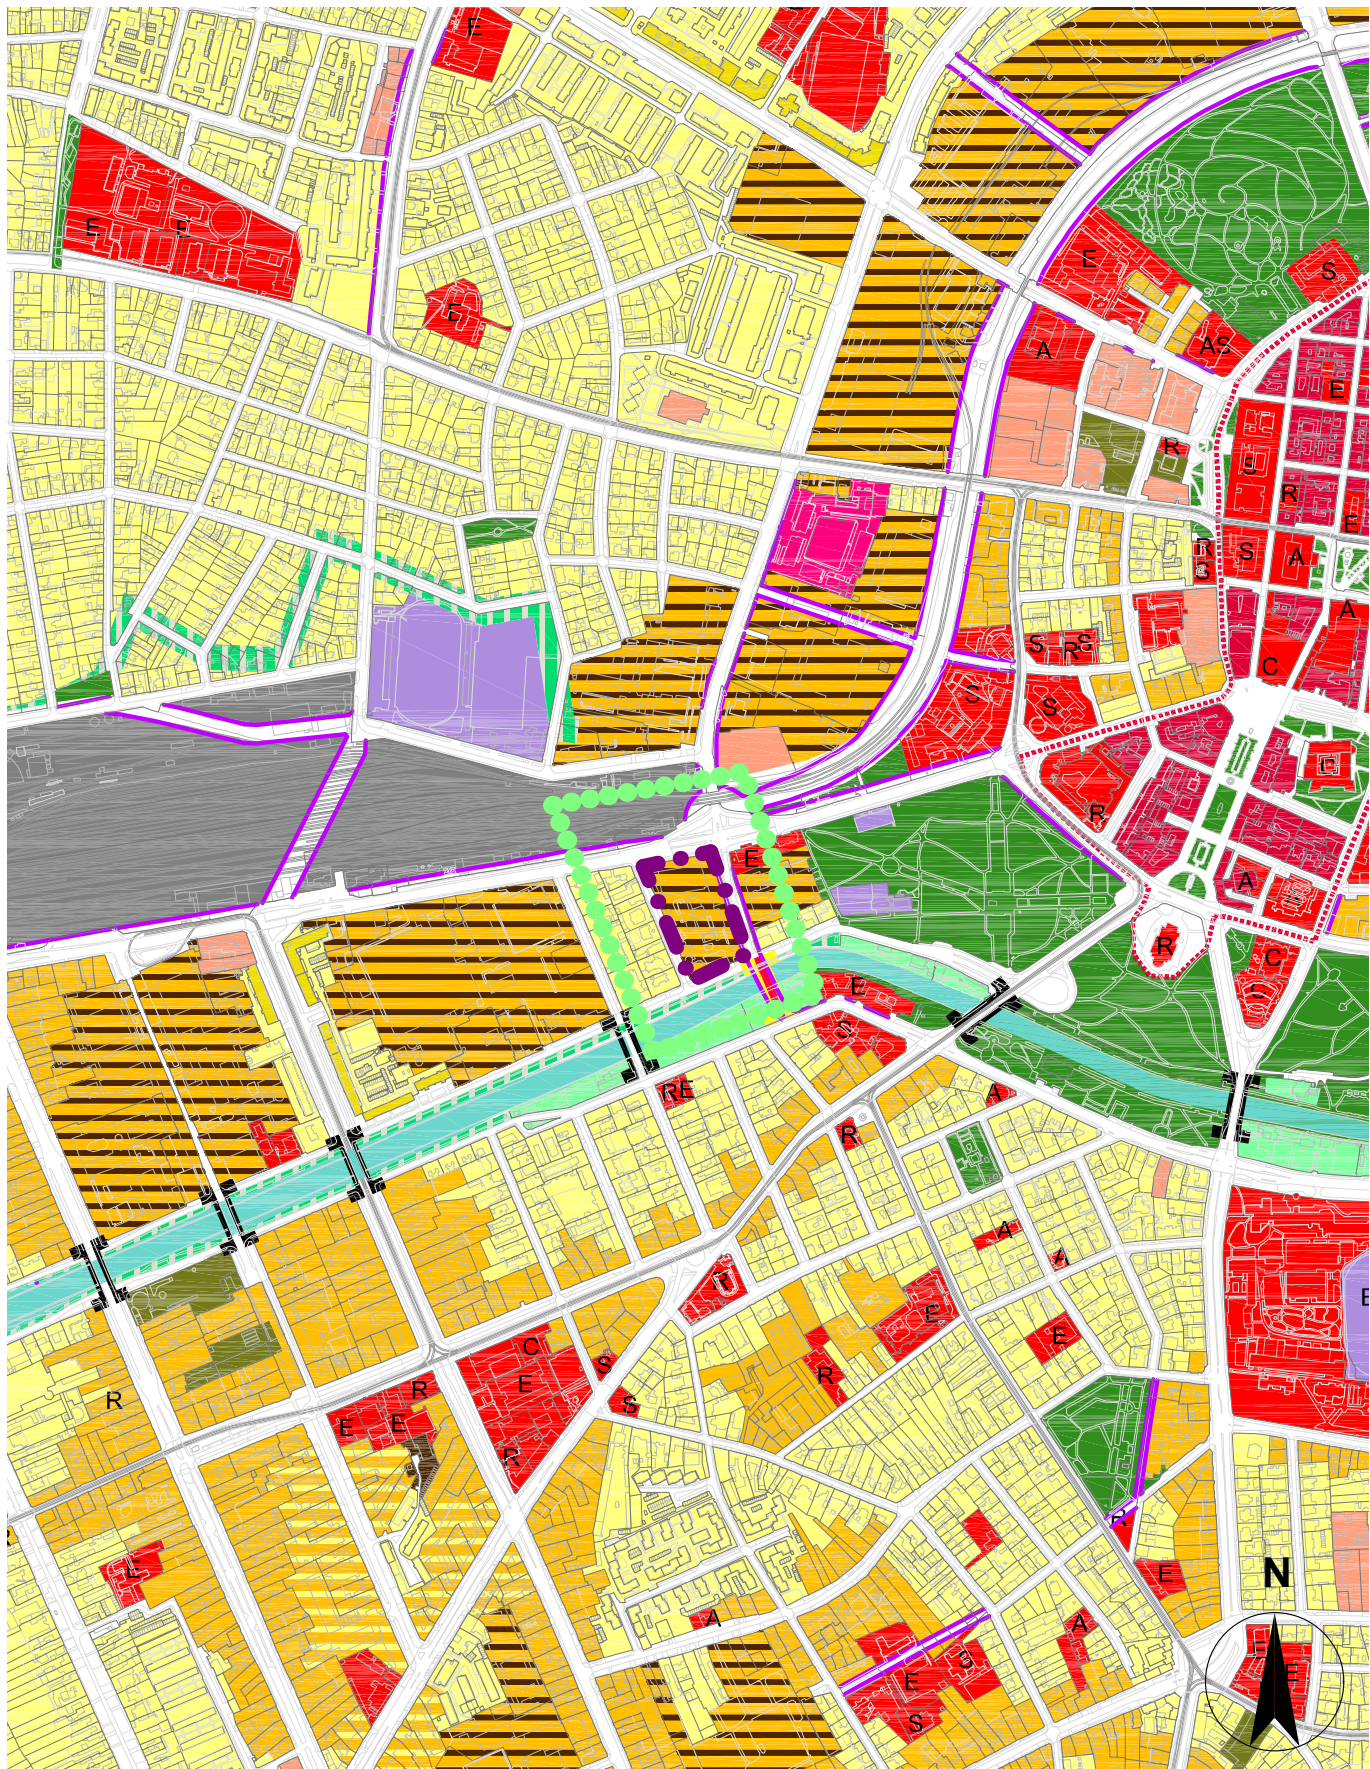


Încadrare și zonificare conform PUG în lucru (2012)

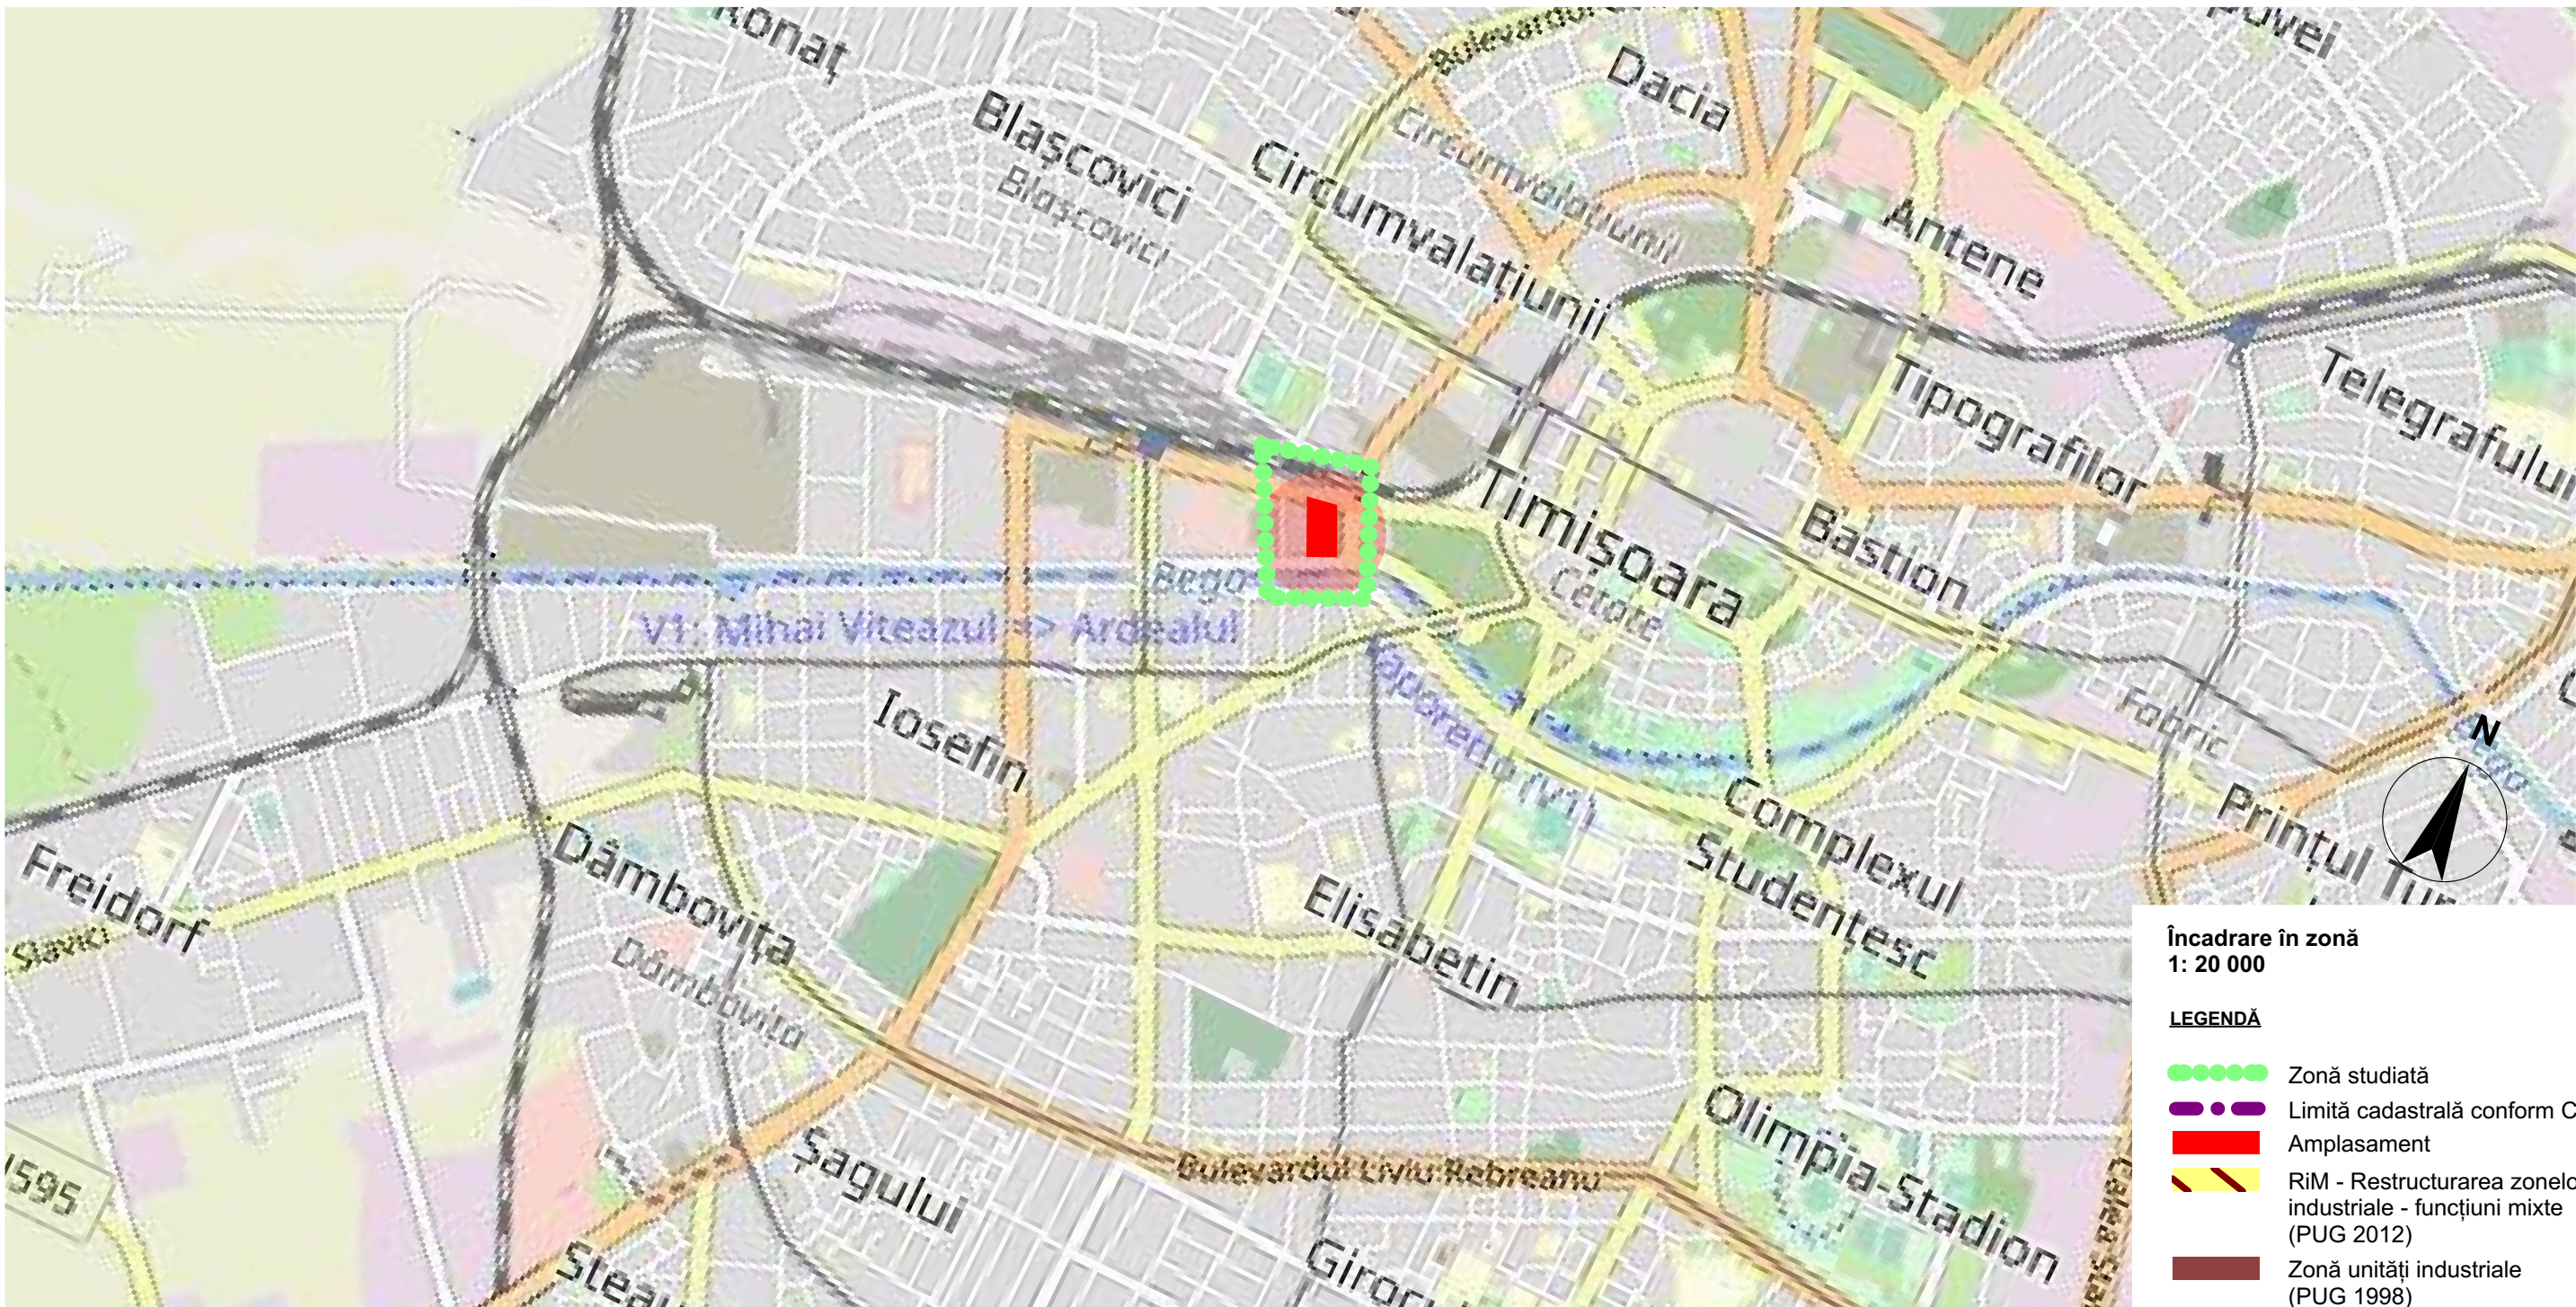

Încadrare în zonă
1: 20 000

LEGENDĂ

- Zonă studiată
- Limită cadastrală conform C.U.
- Amplasament
- RIM - Restructurarea zonelor industriale - funcțiuni mixte (PUG 2012)
- Zonă unități industriale (PUG 1998)

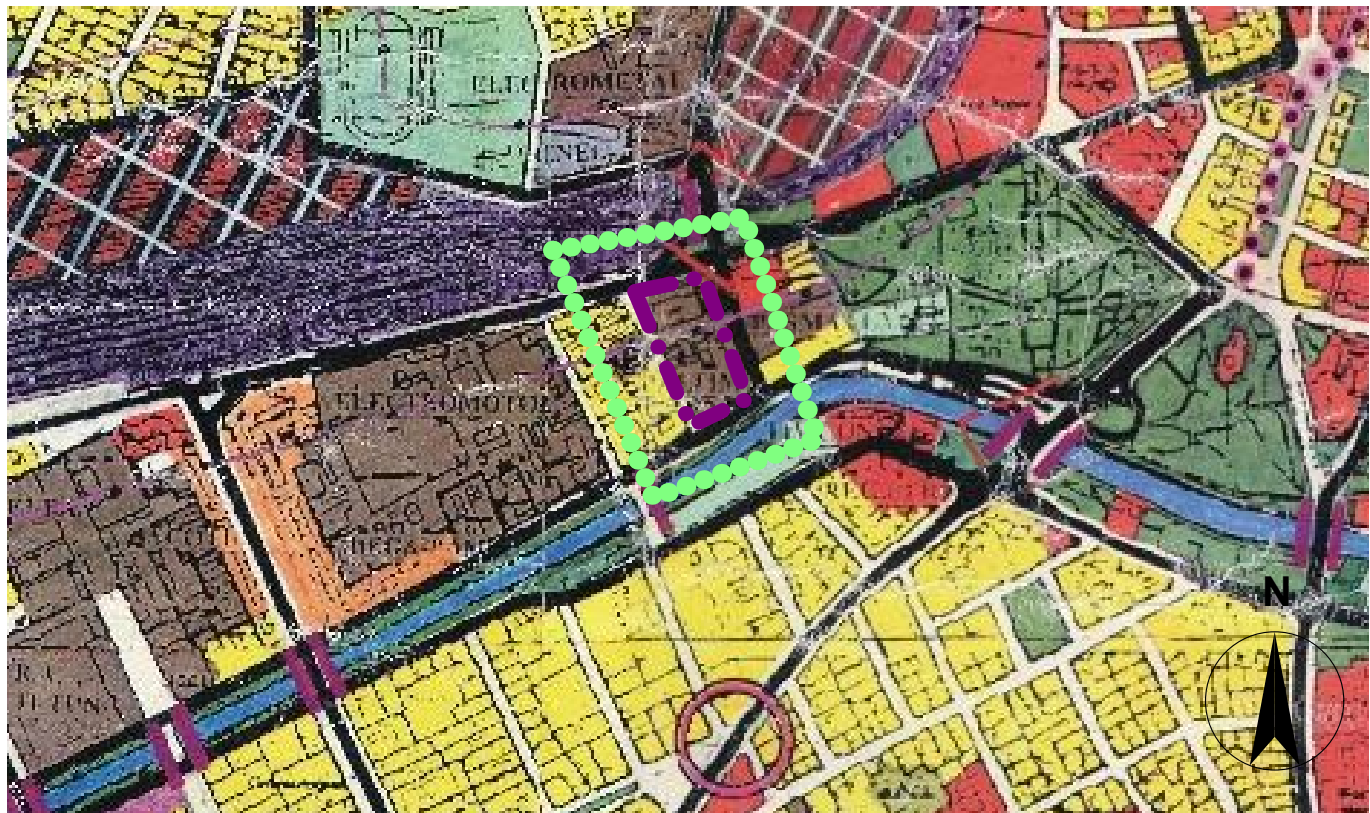

Încadrare și zonificare conform PUG (1998)
UTR 3 - Zonă activități industriale

Acest document este proprietatea Subcontrol srl. Observațiile legate de document vor fi raportate către Subcontrol srl. Acesta va fi folosit împreună cu restul documentației din proiect.			Beneficiar	sc CEDAR INVEST srl	Nr.Pr.(ref. internă)	2410.04.1
Proiectant General			Titlu Proiect	Dezvoltare proiect imobiliar mixt - rezidențial, birouri, servicii. CF 405438	Faza:	Avizare
Coordonator Proiect			Amplasament	Splaiul Nicolae Titulescu 5 Timișoara	Obiect:	P.U.Z.
Specialist RUR			Titlu Planșă	Încadrare în teritoriu	Nr.Planșă:	U01
Proiectat			1 Proiect - 2 Origine - 3 Ob. / Zona - 4 Nivel - 5 Tip - 6 Rol - 7 Nr. - 8 Descriere - 9 Revizie			
Proiectat			PAL-SUB-ZZ-00-PL-U-U01-Încadrare în teritoriu-02			
Desenat			Nr. Revizie			