



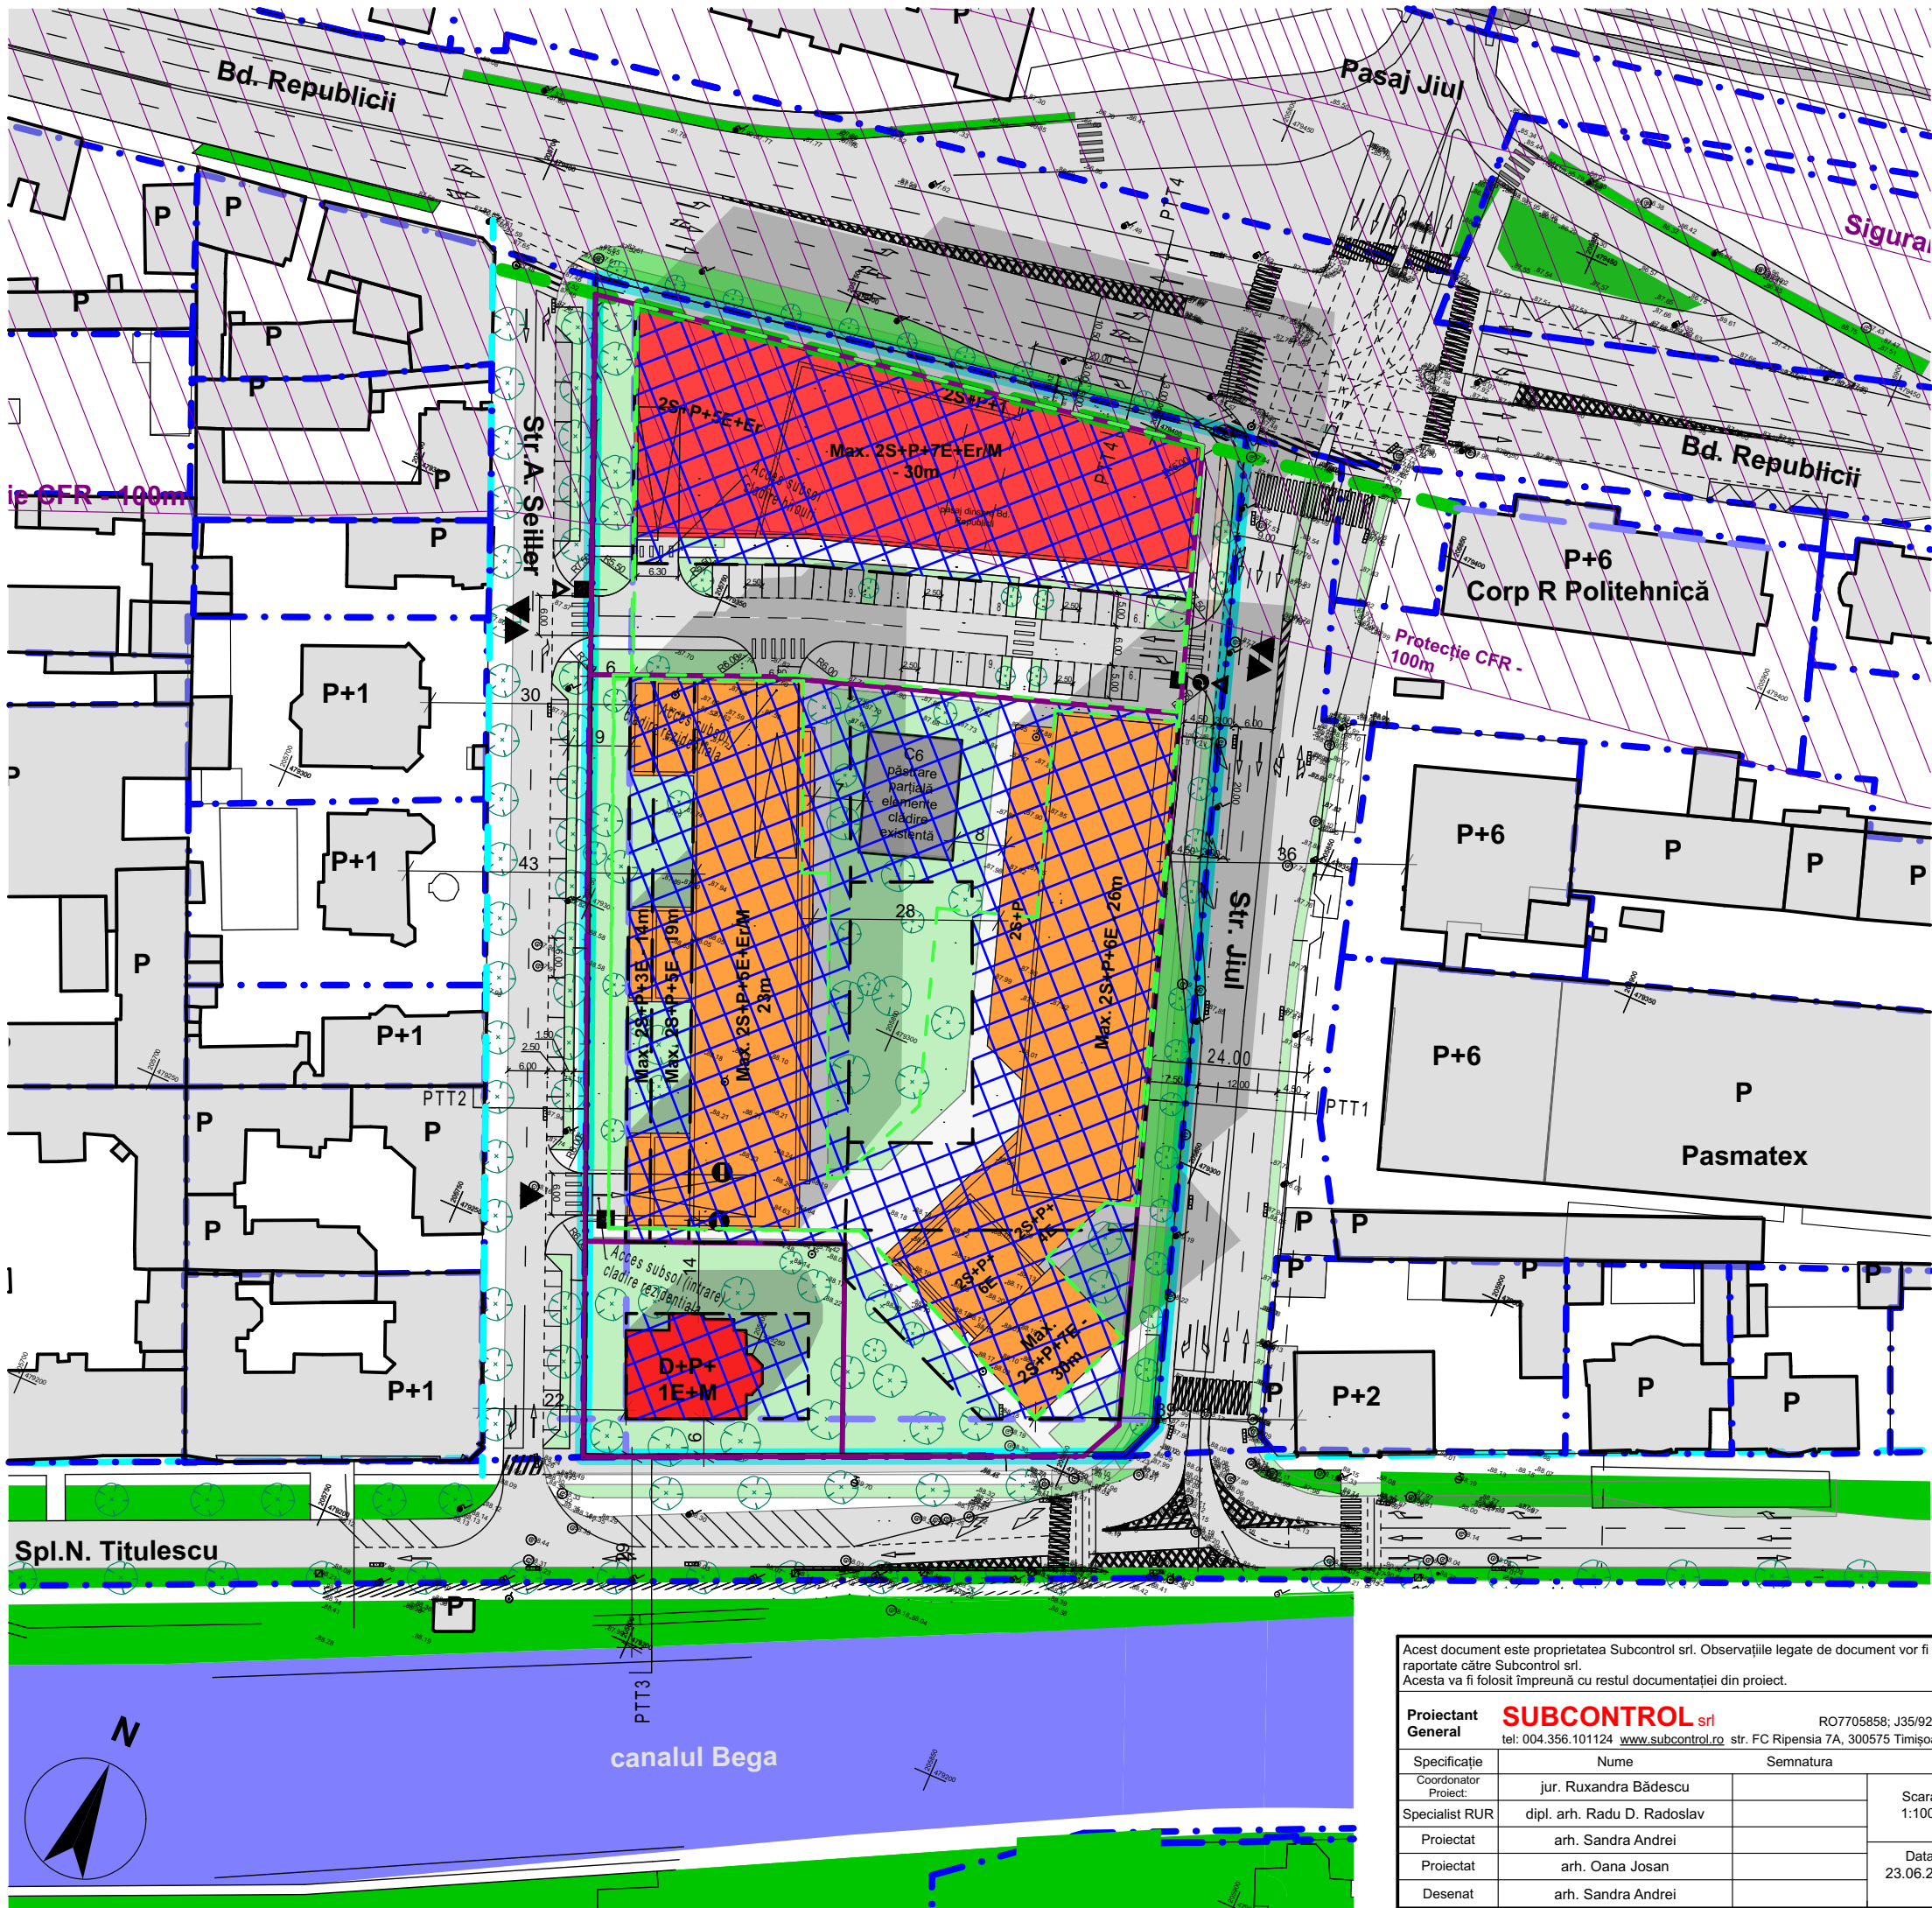

Perspectivă de pe Bd. Republicii

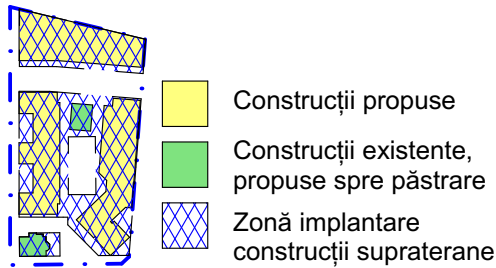

- LEGENDĂ**
- Limită teren propus reglementării
 - Limite cadastrale propuse
 - Limite cadastrale existente
 - Aliniamente existente
 - Aliniamente propuse
 - Limită implantare construcții subterane
 - Zonă de implantare construcții supraterrane
 - Zonă mixtă de servicii, birouri, comerț
 - Zonă mixtă de locuințe colective, servicii, birouri, comerț
 - Zonă de spații verzi amenajate, agrement, sport, locuri de joacă pentru copii, cu acces public nelimitat - propus
 - Zonă de spații verzi amenajate - existent
 - Păstrare parțială elemente clădire C6 Paltim
 - Piste velo
 - Alei pietonale
 - Căi de comunicație rutieră, carosabil
 - Zonă de siguranță a căilor ferate - 20 m
 - Zonă de protecție a căilor ferate - 100 m
 - Construcții
 - Acces auto

* Proiectul podului a fost preluat de la PMT și nu face obiectul prezentei documentații

Acest document este proprietatea Subcontrol srl. Observațiile legate de document vor fi raportate către Subcontrol srl. Acesta va fi folosit împreună cu restul documentației din proiect.			Beneficiar	sc CEDAR INVEST srl	Nr.Pr.(ref. internă) 2410.04.1
Proiectant General SUBCONTROL srl tel: 004.356.101124 www.subcontrol.ro str. FC Ripensia 7A, 300575 Timișoara/RO			Titlu Proiect Dezvoltare proiect imobiliar mixt - rezidențial, birouri, servicii. CF 405438		Faza: Avizare
Amplasament Splaiul Nicolae Titulescu 5 Timisoara			Titlu Planșă Posibilitate mobilare urbana - Etapa I		Obiect: P.U.Z.
1 Proiect - 2 Origine - 3 Ob. / Zona - 4 Nivel - 5 Tip - 6 Rol - 7 Nr. - 8 Descriere - 9 Revizie PAL-SUB-ZZ-00-PL-U04-Posibilitate mobilare urbana - Etapa I-02			Nr.Plansă: U04		Nr. Revizie 02
Coordonator Proiect:	jur. Ruxandra Bădescu	Semnatura	Scara: 1:1000		
Specialist RUR	dipl. arh. Radu D. Radoslav		Data: 23.06.2020		
Proiectat	arh. Sandra Andrei				
Proiectat	arh. Oana Josan				
Desenat	arh. Sandra Andrei				