



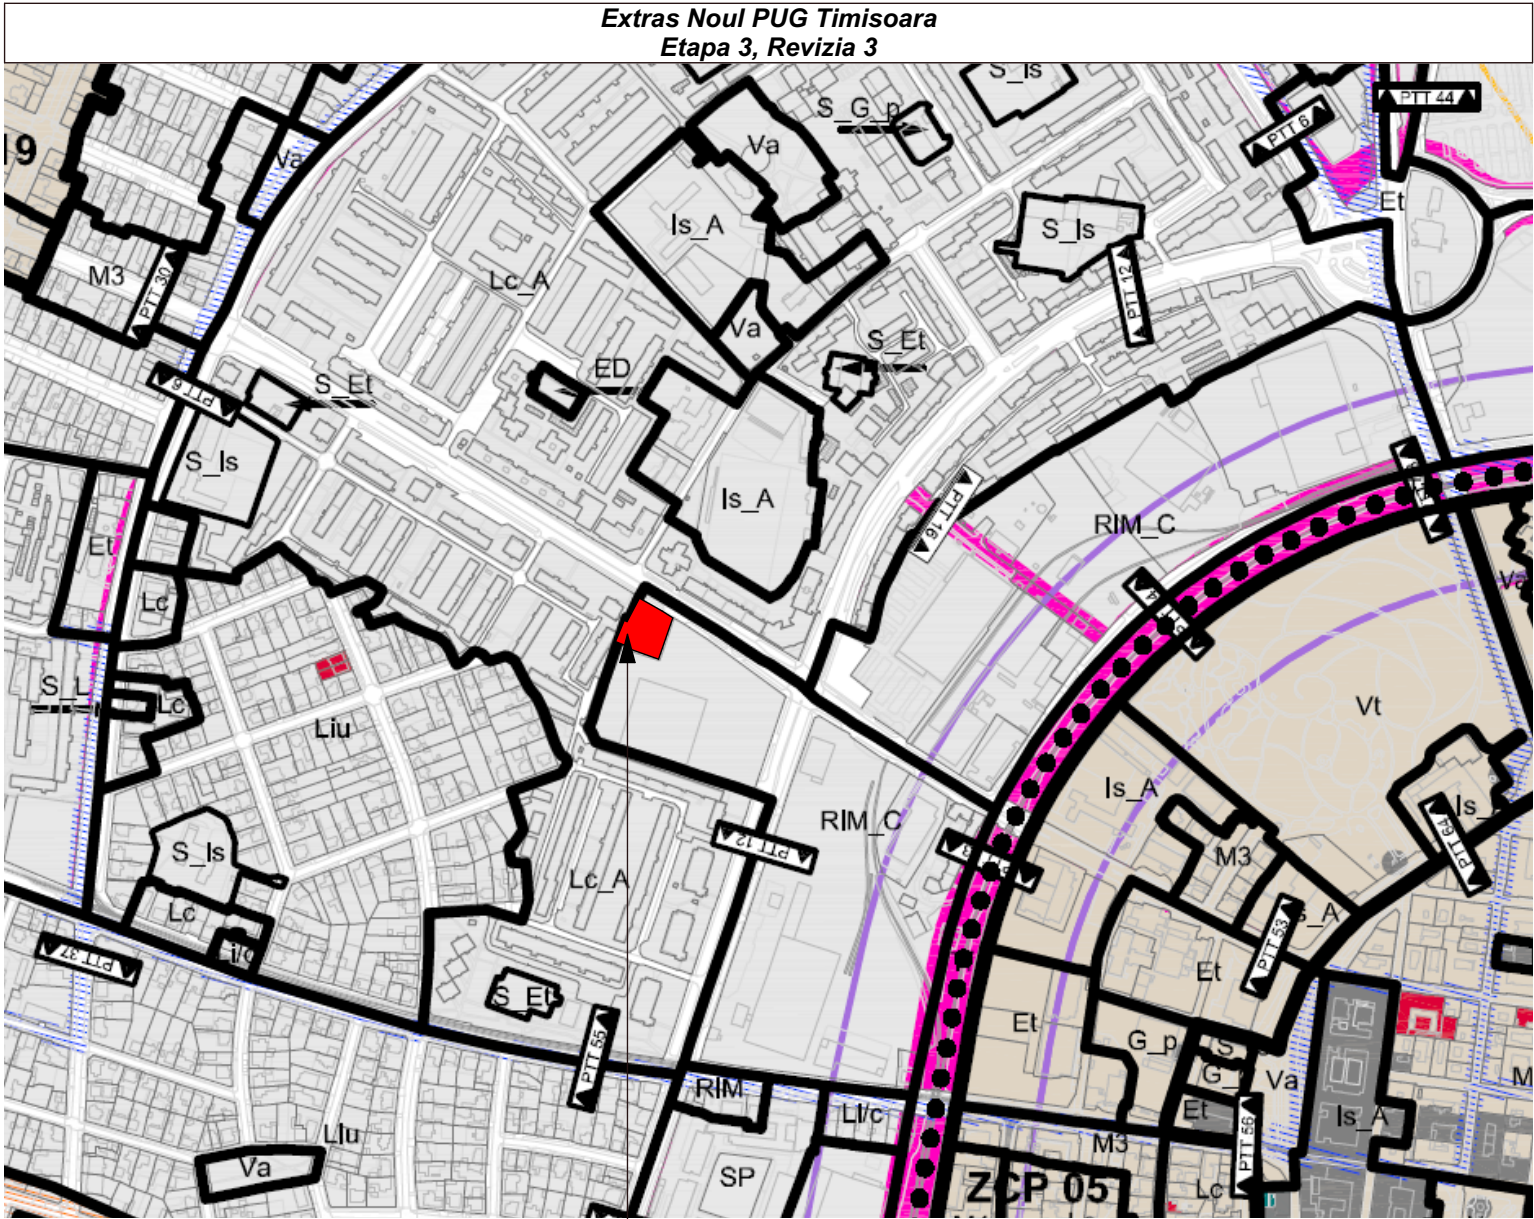

Teren intravilan
C.F. nr. 403060
Nr. top. 26071/1/2/2 Timisoara
STEREN = 2031mp

RIM_C - Zona industrială restructurabilă centrală- zona mixtă

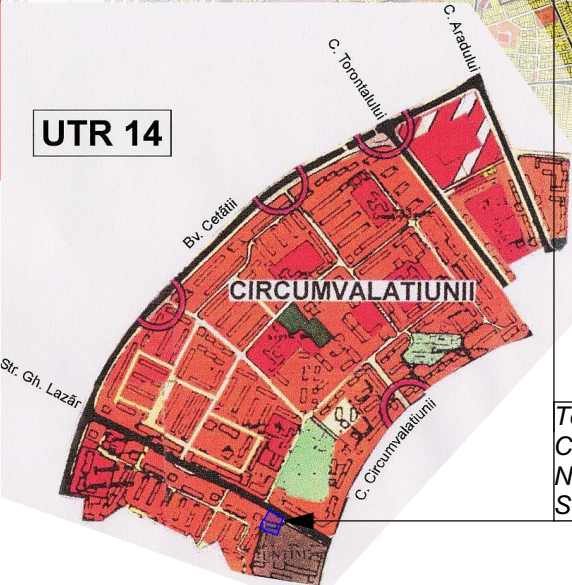

Teren intravilan
C.F. nr. 403060
Nr. top. 26071/1/2/2 Timisoara
STEREN = 2031mp

5U STAMP proiectare complexă în construcții civile și industriale			S.C. 5U STAMP S.R.L. Timisoara, Str. Bucovinei Nr.63a Reg. Com. J35/2504/2011 C.I.F. 29340981 E-mail: 5ustampm@gmail.com		Beneficiar: Amplasament:	S.C. AGIL GROUP S.R.L. Timisoara, str. Ghe. Lazar, nr.17 C.F. nr. 403060 Timisoara	Proiect nr.: 16-LAZ-19
	Nume	Semnătura	Scara:	Titlu proiect: LOCUINTE COLECTVE SI FUNCTIUNI COMPLEMENTARE	Faza: PUZ		
Şef proiect	Arh. Baia D.		Data: August 2020	Titlu planşă: INCADRARE IN TERITORIU	Planşa nr: 01		
Proiectat	Arh. Baia D./ Arh Folea D.						
Desenat	Arh. Onet A.						