


PUZ - LOCUINTE COLECTIVE IN REGIM DE INALTIME S+P+3E+Er/M SI SAD LA PARTER

jud. Timis, mun. Timisoara, str. Calea Sever Bocu, nr. 68, CF409312

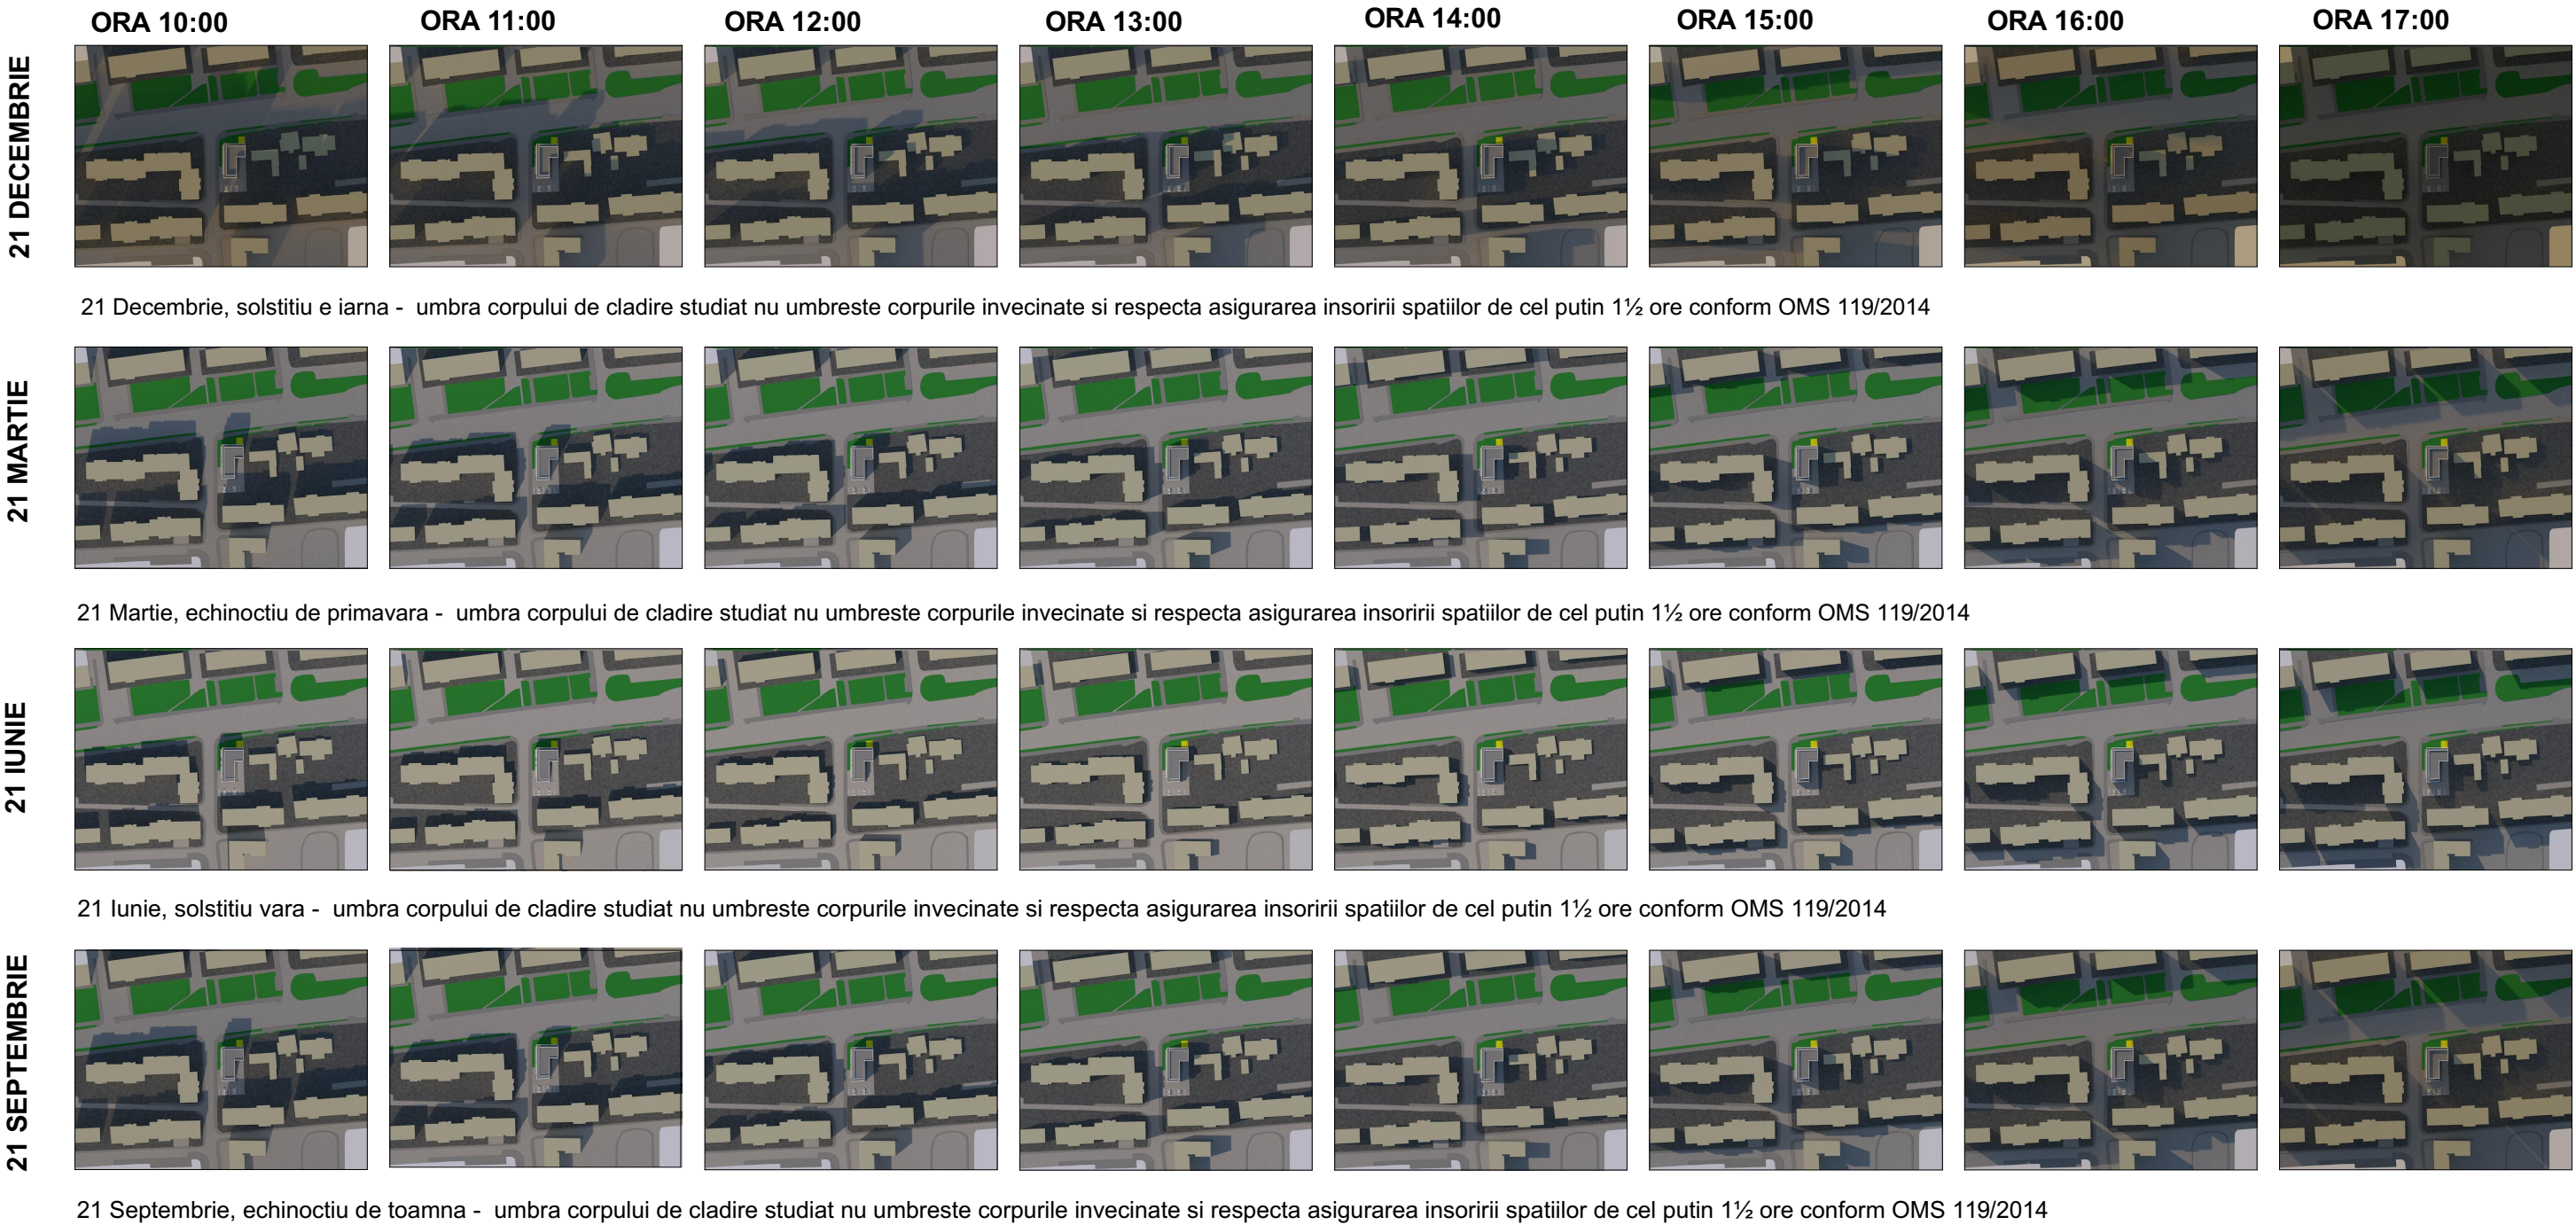

Prin solutia propusa se asigura insorirea spatiilor de locuit cel putin 1 ½ ore pe zi, conform OMS 119/2014, inclusiv la solstitiul de iarna - 21 Decembrie.

De asemenea corpurile de cladire de pe parcelele invecinate, desi vor fi umbrite partial de cladirea propusa, nu vor fi afectate din punct de vedere al iluminarii si va fi asigurata insorirea spatiilor de locuit cel putin 1 ½ ore pe zi, conform OMS 119/2014.

Cladirea nou propusa nu va fi umbrita de cladirea existenta la Nord si nu va fi afectata insorirea spatiilor de locuit din cladirea nou propusa de catre cea existenta.

Verificator/ Expert:				referat/ expertiza nr.	
 LEVANT PROJECT S.C. LEVANT PROJECT S.R.L. timisoara, str. alexandru macedonski, nr. 1 tel: 0744 960 048, email: miron_suteu@yahoo.com		<u>Beneficiar:</u> S.C. BANTEX S.A.		<u>Nr. pr.:</u> 55/2019	
		<u>Titlu proiect:</u> PUZ - LOCUINTE COLECTIVE IN REGIM DE INALTIME S+P+3E+Er/M SI SAD LA PARTER		<u>Faza:</u> PUZ	
<u>SPECIFICATIE</u>		<u>NUME</u>	<u>SEMNTATURA</u>	<u>Scara:</u> 5.88, 1:5.93,	<u>Amplasament:</u> jud. Timis, mun. Timisoara, str. Calea Sever Bocu, nr. 68, CF409312
<u>Sef proiect:</u>		arh. Miron Suteu		<u>Data :</u> 05/2020	<u>Titlu plansa:</u> STUDIU DE INSORIRE
<u>Verificat:</u>		arh. Carmen Falnita			
<u>Proiectat si desenat:</u>		arh. Luiza-Isabela Dan		<u>Nr. pl.:</u> A.11	
		arh. Ioana Petrutii arh. Bianca Penciu			