



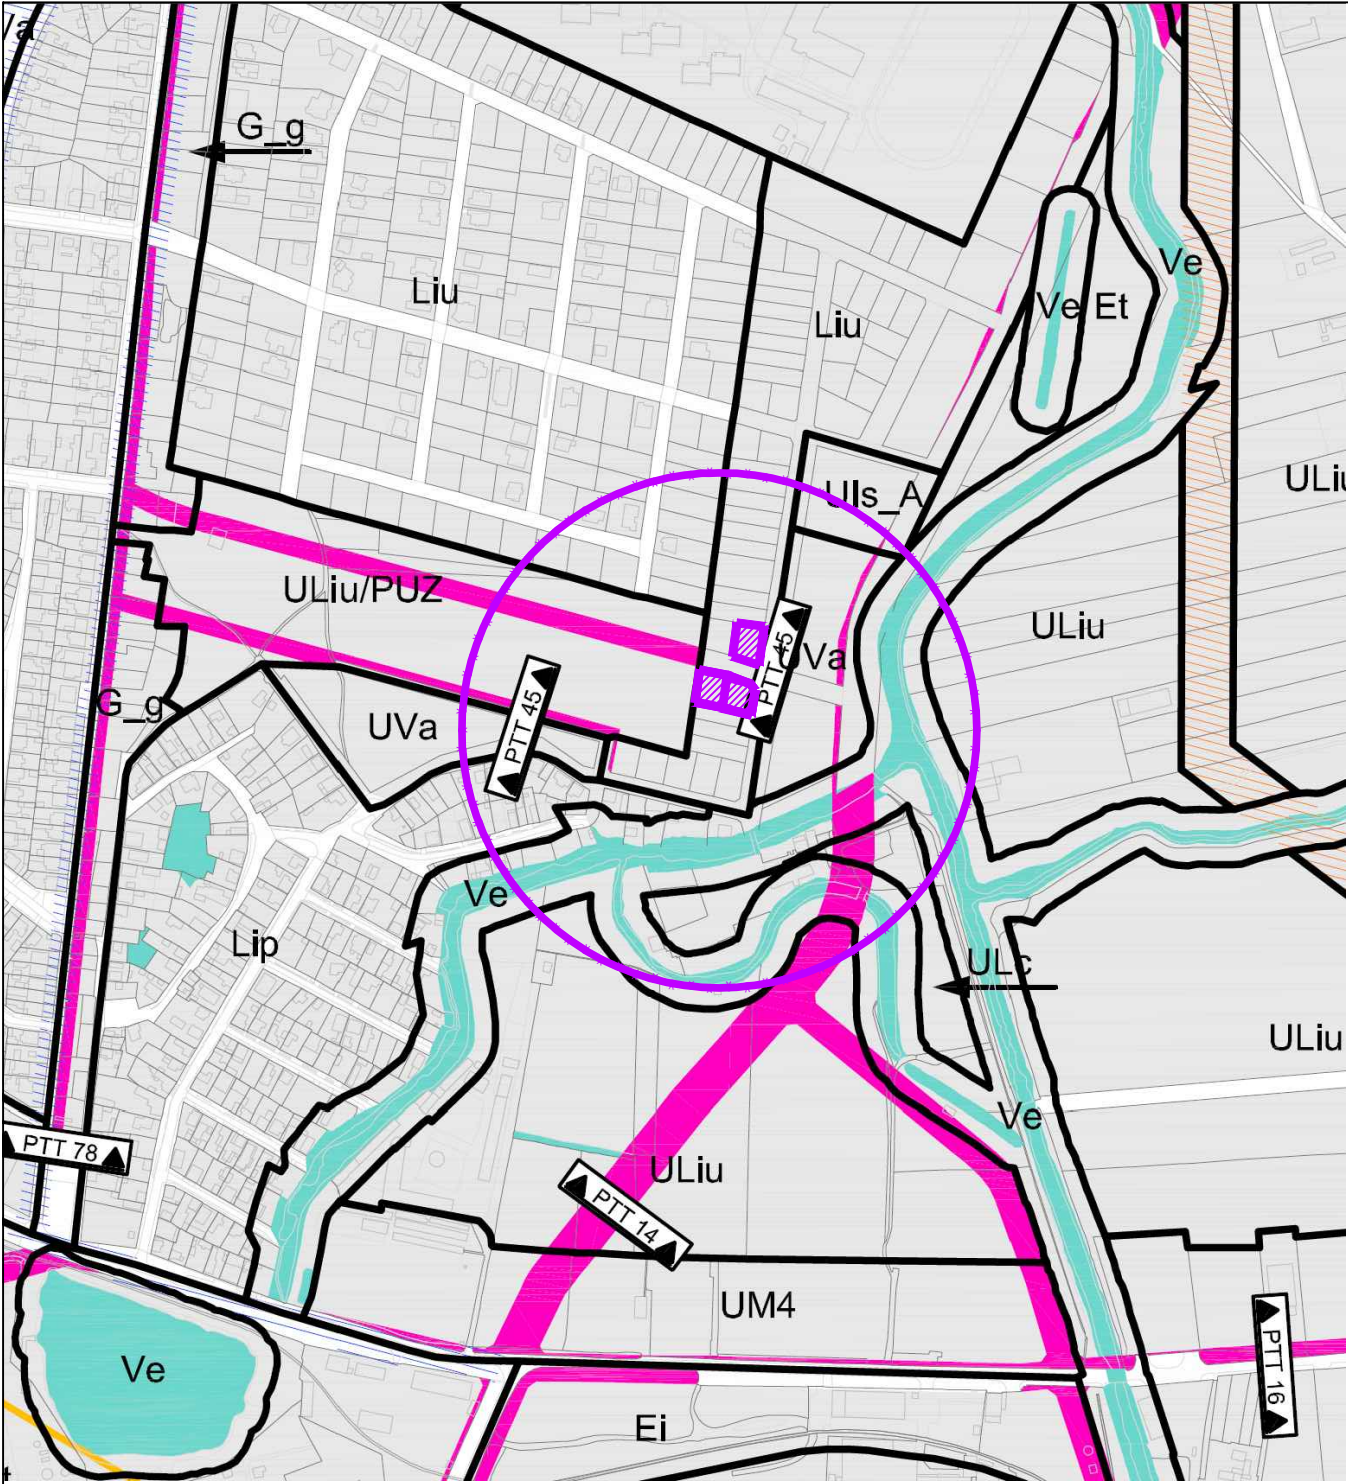

L LOCUIRE

Liu	ZONĂ DE LOCUINȚE CU REGIM REDUS DE ÎNĂLȚIME DISPUSE PE UN PARCELAR DE TIP URBAN
Lip	ZONĂ DE LOCUINȚE CU REGIM REDUS DE ÎNĂLȚIME DISPUSE PE UN PARCELAR DE TIP PERIFERIC
Lir	ZONĂ DE LOCUINȚE CU REGIM REDUS DE ÎNĂLȚIME CU CARACTER RURAL
Li/c	ZONĂ LOCUINȚE INDIVIDUALE, SEMICOLECTIVE ȘI COLECTIVE MICI
Lc_A	ANSAMBLURI DE LOCUINȚE COLECTIVE
S_L	SUBZONĂ DE LOCUINȚE CU REGIM REDUS DE ÎNĂLȚIME DISPUSE PE PARCELE IZOLATE ÎN INTERIOR DE LOCUINȚE COLECTIVE CU INTERDICȚIE DE CONSTRUIRE
Lc	LOCUINȚE COLECTIVE

PLAN URBANISTIC ZONAL
ELABORARE PUZ LOCUINTE
INCADRARE IN P.U.G. IN CURS DE APROBARE

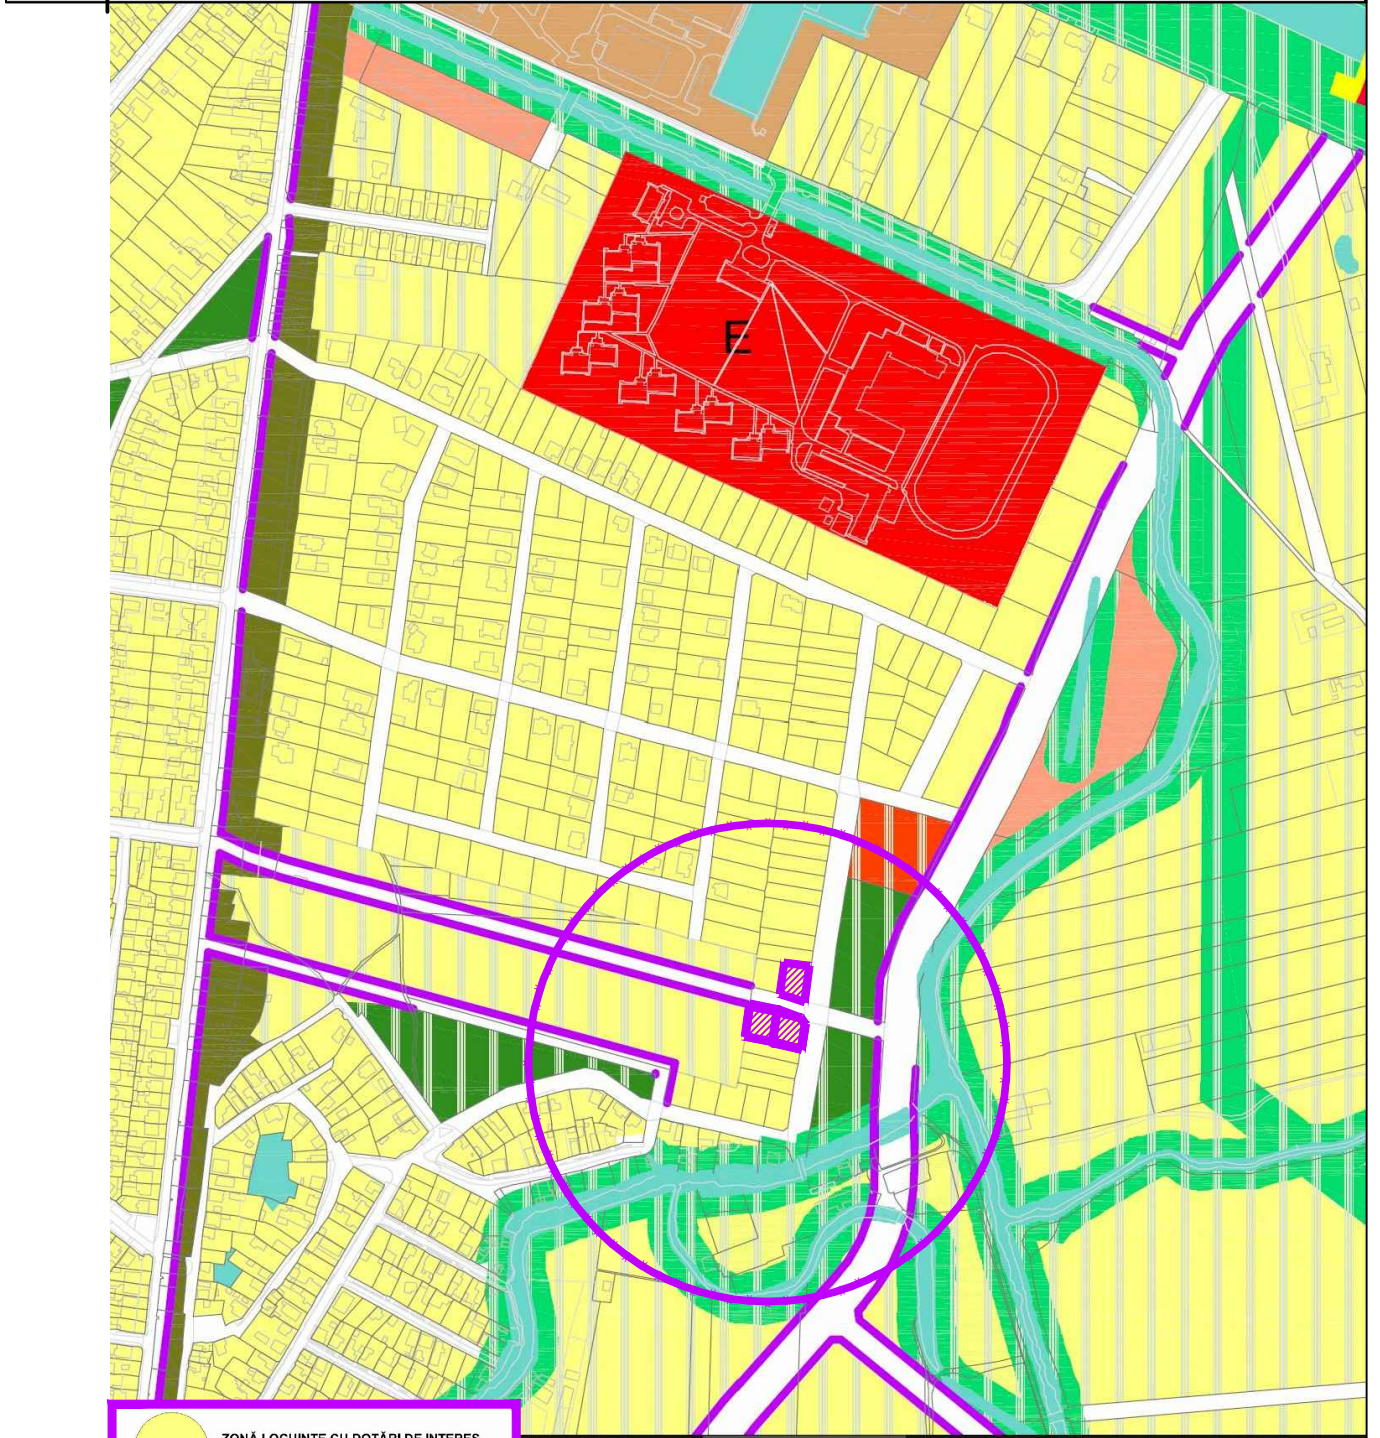

Specialist RUR	arh. Delia Vizitiu	Semnatura		Beneficiar:	SUCIU ALINA NICOLETA, VEGA FLORIN NICOLAE, VEGA STELA, VIZITIU ALEXANDRU OVIDIU, VIZITIU DELIA	Proiect nr:	26/2020
Specificatie	Nume	Semnatura	Scara:	Titlu proiect:	ELABORARE P.U.Z. LOCUINTE	Faza:	P.U.Z.
Sef proiect	arh. Delia Vizitiu		-		mun. Timisoara, CF 429725, cad. 429725, CF 429723, cad. 429723, CF 429722, cad. 429722		
Proiectat	arh. Delia Vizitiu		07	Titlu plansa:	INCADRARE IN P.U.G. IN CURS DE APROBARE	Pl. nr:	01.2
Desenat	arh. Delia Vizitiu		2020				