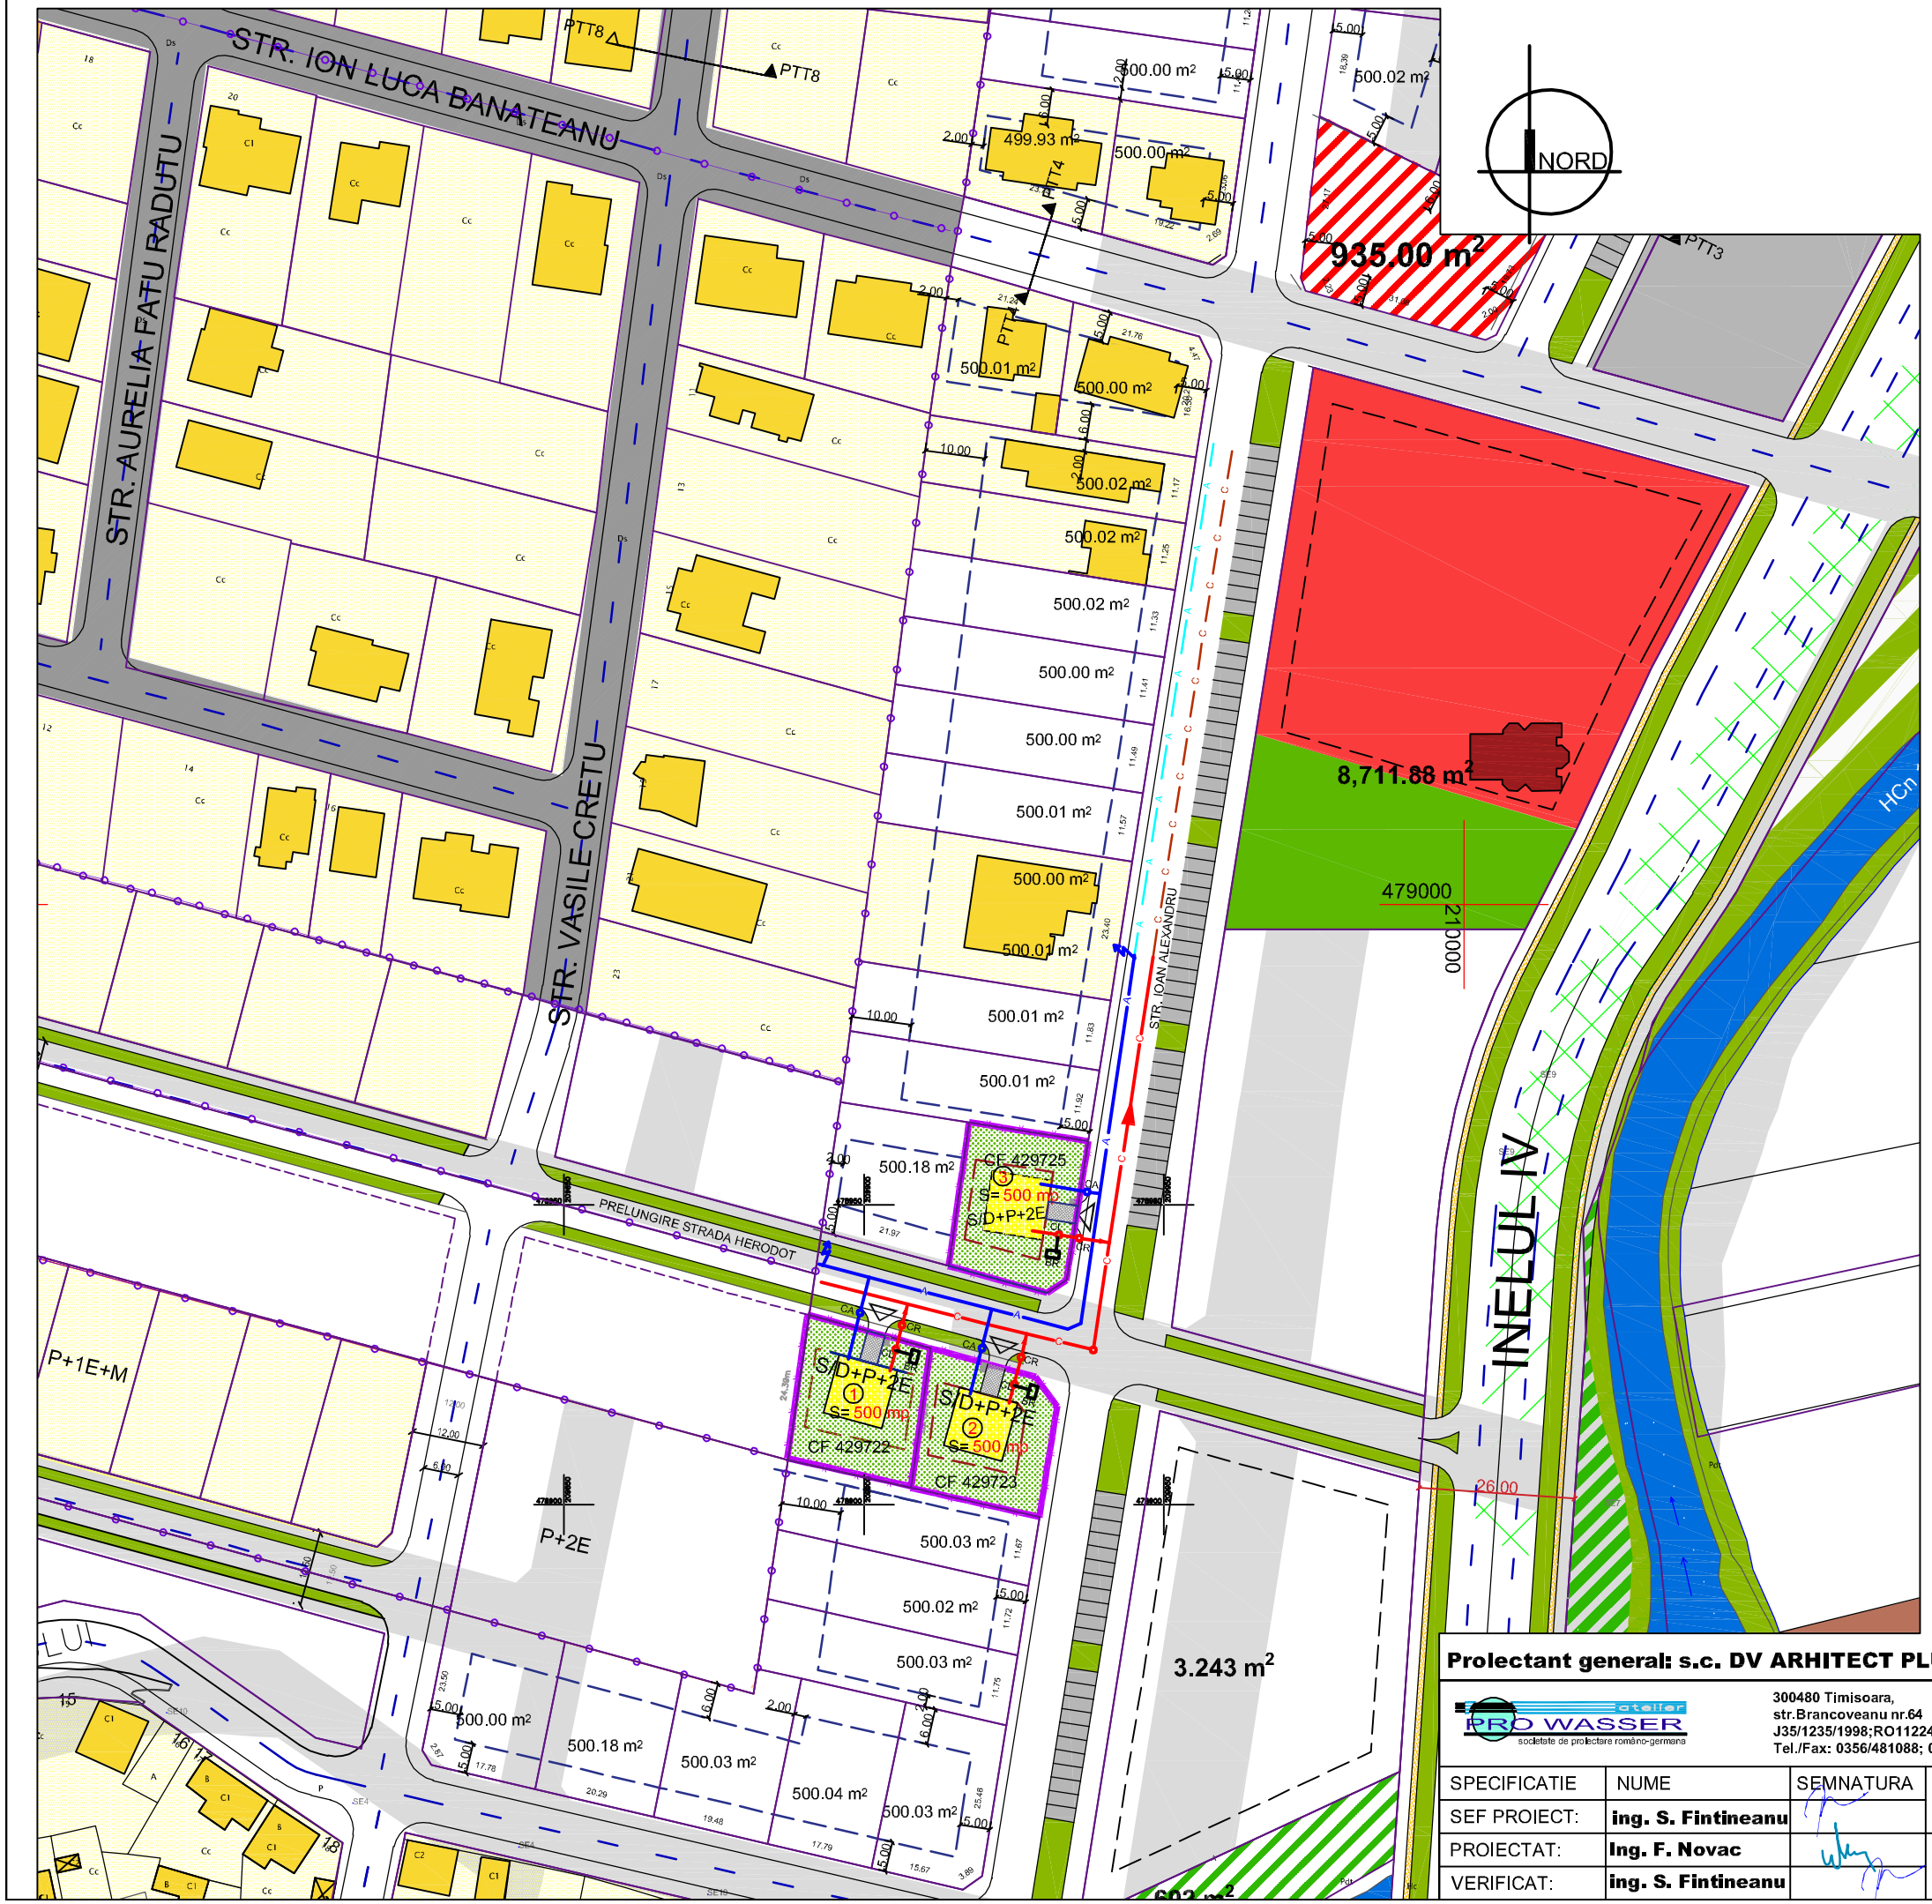

Legenda lucrari edilitare

- A — retea apa stradala existenta
- C — canalizare stradala existenta
- A — extindere retea apa
- C — extindere canalizare
- bransament apa propus in PUZ
- racord canal propus in PUZ
- CA — camin apometru propus
- CR — camin racord propus
- CL — camin linistire propus
- BR — bazin retentie propus in PUZ
- hidrant de incendiu suprateran propus

PRO WASSER AT. S.R.L. P.W.AT. Timişoara

Prolectant general: s.c. DV ARHITECT PLUS s.r.l.

atelier PRO WASSER societate de proiectare româno-germana

300480 Timisoara,
str.Brancoveanu nr.64
J35/1235/1998;RO11224810
Tel./Fax: 0356/481088; 0256/271657

SPECIFICATIE	NUME	SEMNATURA	SCARA
SEF PROIECT:	**ing. S. Fintineanu**		**1:500**
PROIECTAT:	**Ing. F. Novac**		DATA
VERIFICAT:	**ing. S. Fintineanu**		**10.2020**

Titlul proiectului: **PUZ - LOCUINTE**
zona Campului CF nr.429723,nr.429725,nr.429722, Timisoara

Nr. pr. **1221/2020**

Beneficiari: **Suciu Alina Nicoleta, Vega Florin Nicolae, Vega Stela, Vizitiu Alexandru Ovidiu, Vizitiu Delia**

Faza: **P.U.Z.**

Titlul plansei: **Plan de situatie lucrari edilitare propuse**

Nr. pl. **01.ED**