
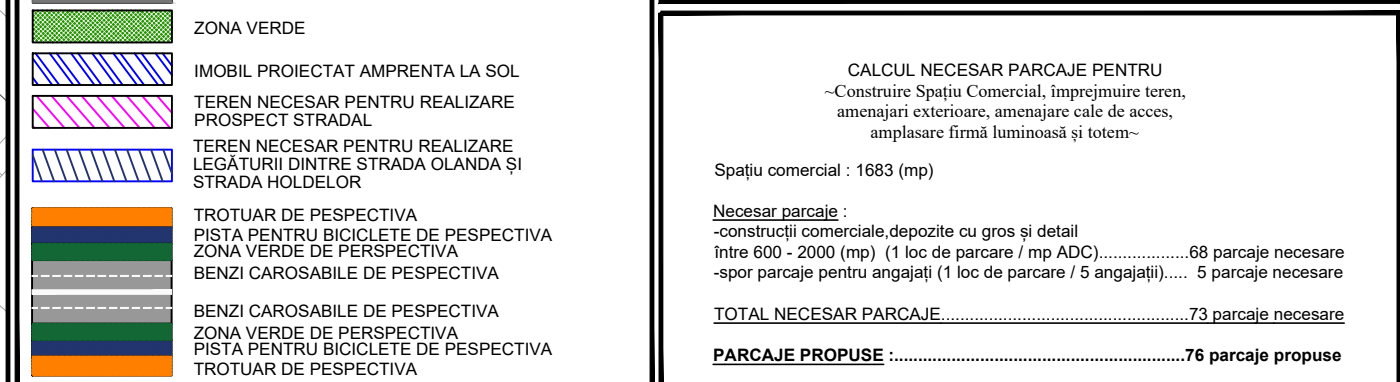
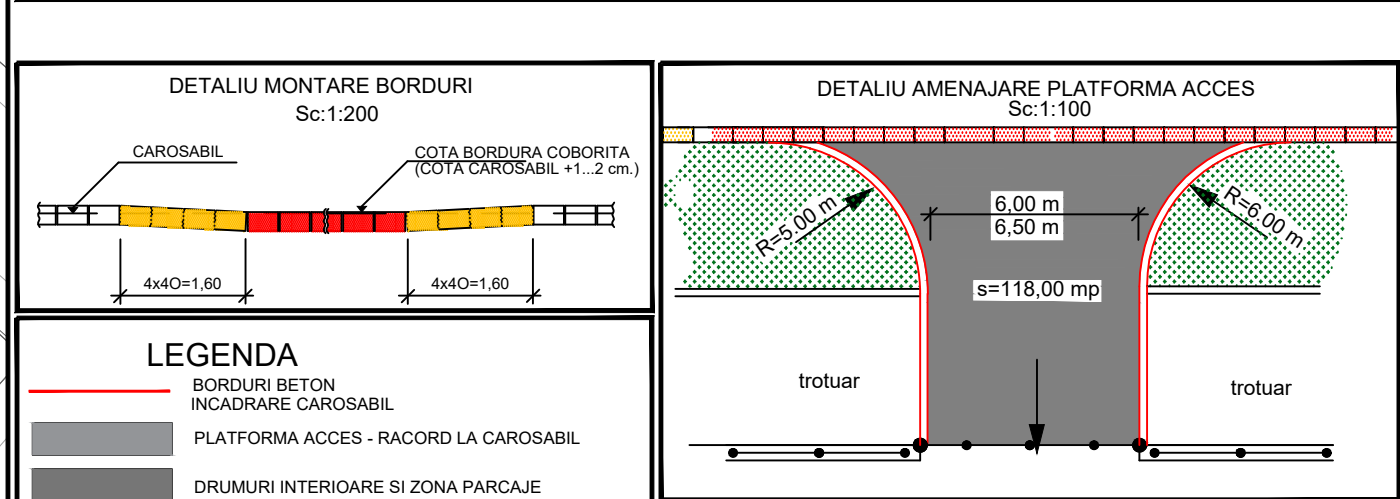
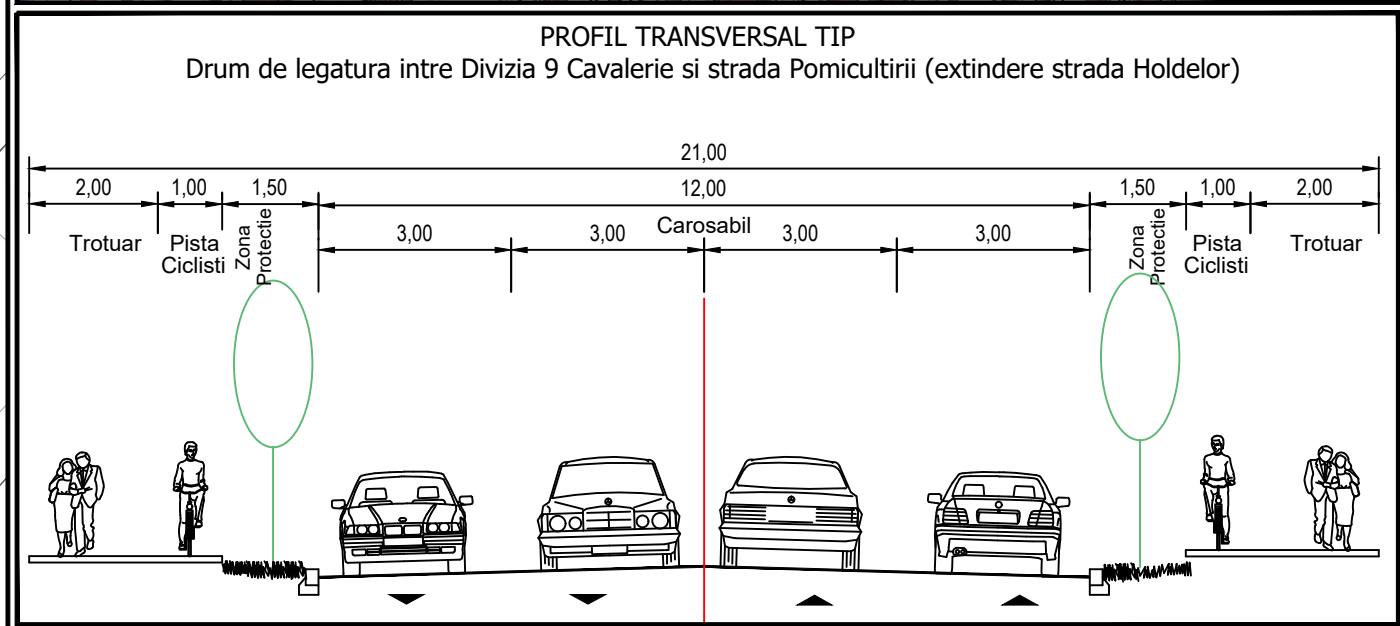
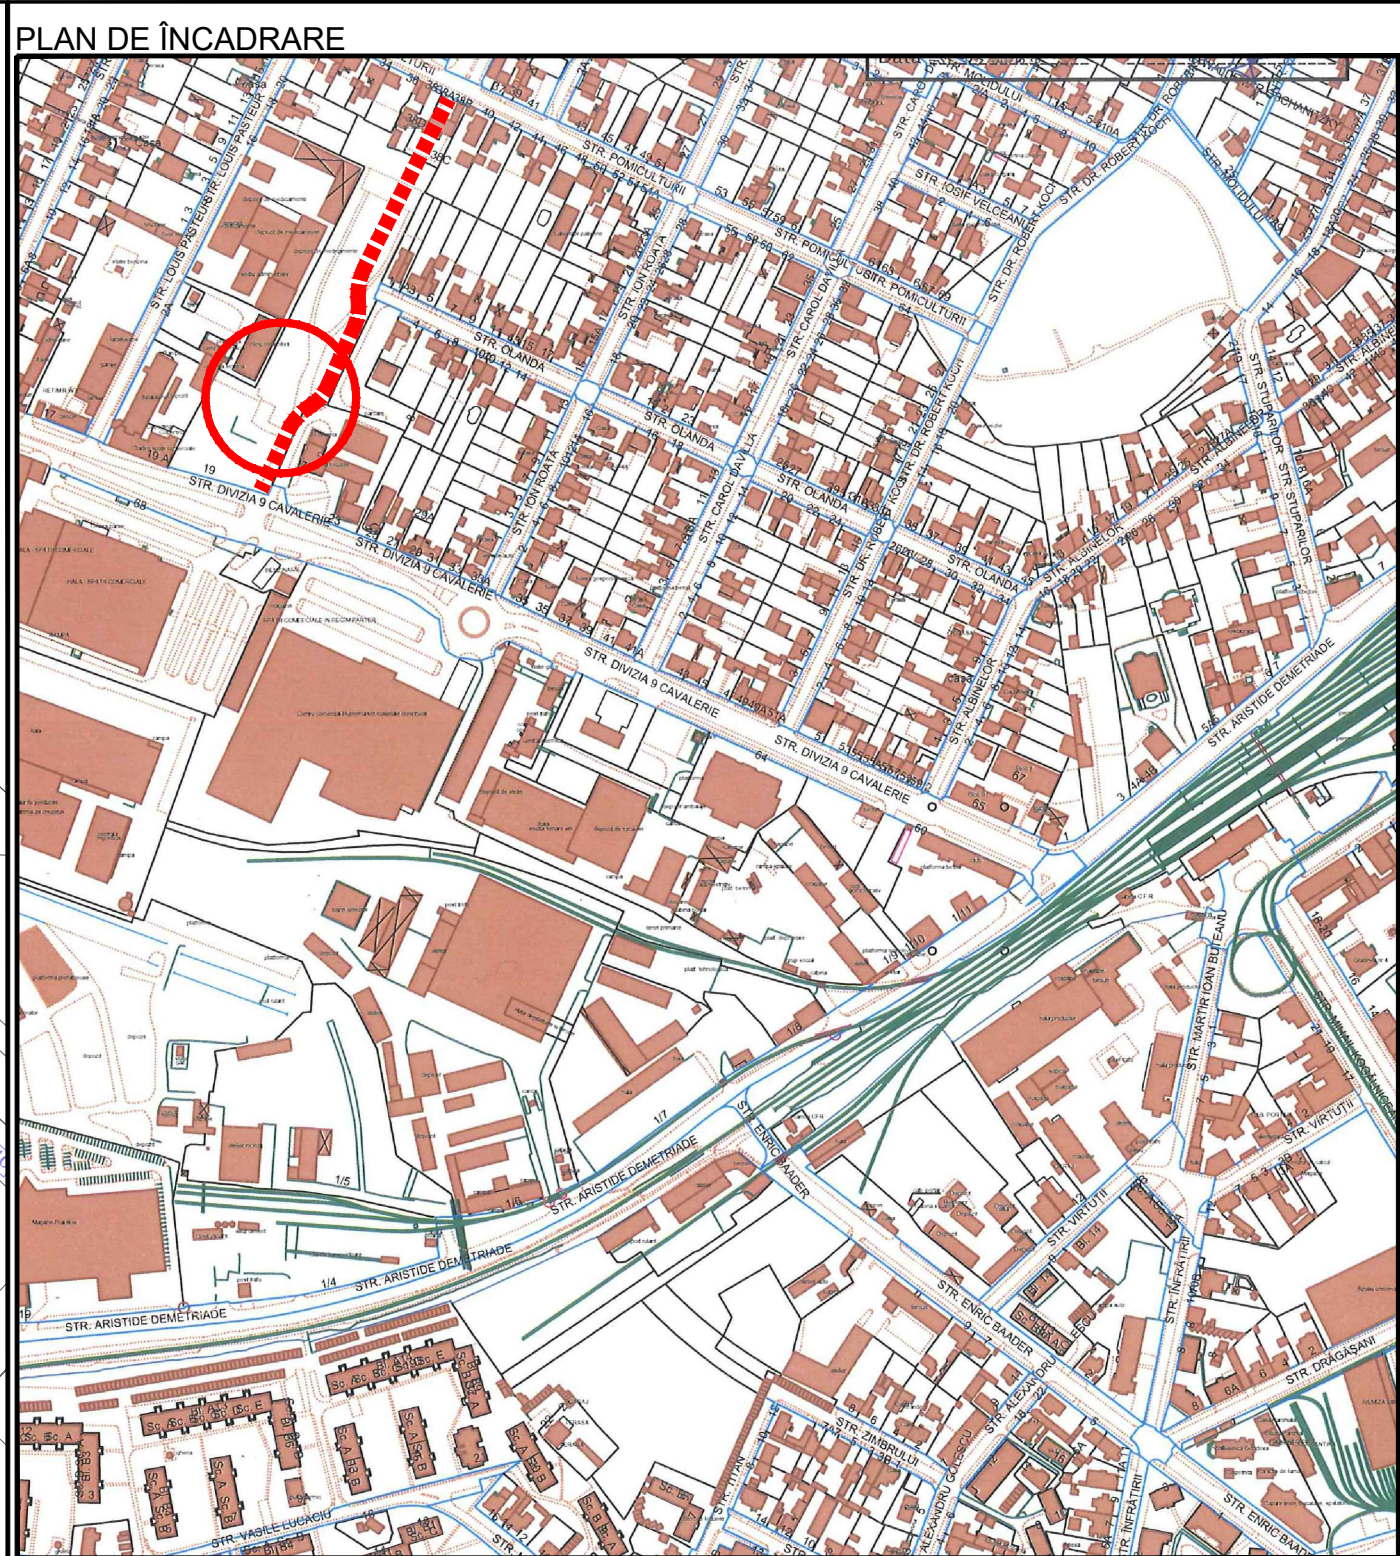


PLAN DE SITUATIE
scara 1 : 500

0 2.5m 5m 10m 15m 25m

N

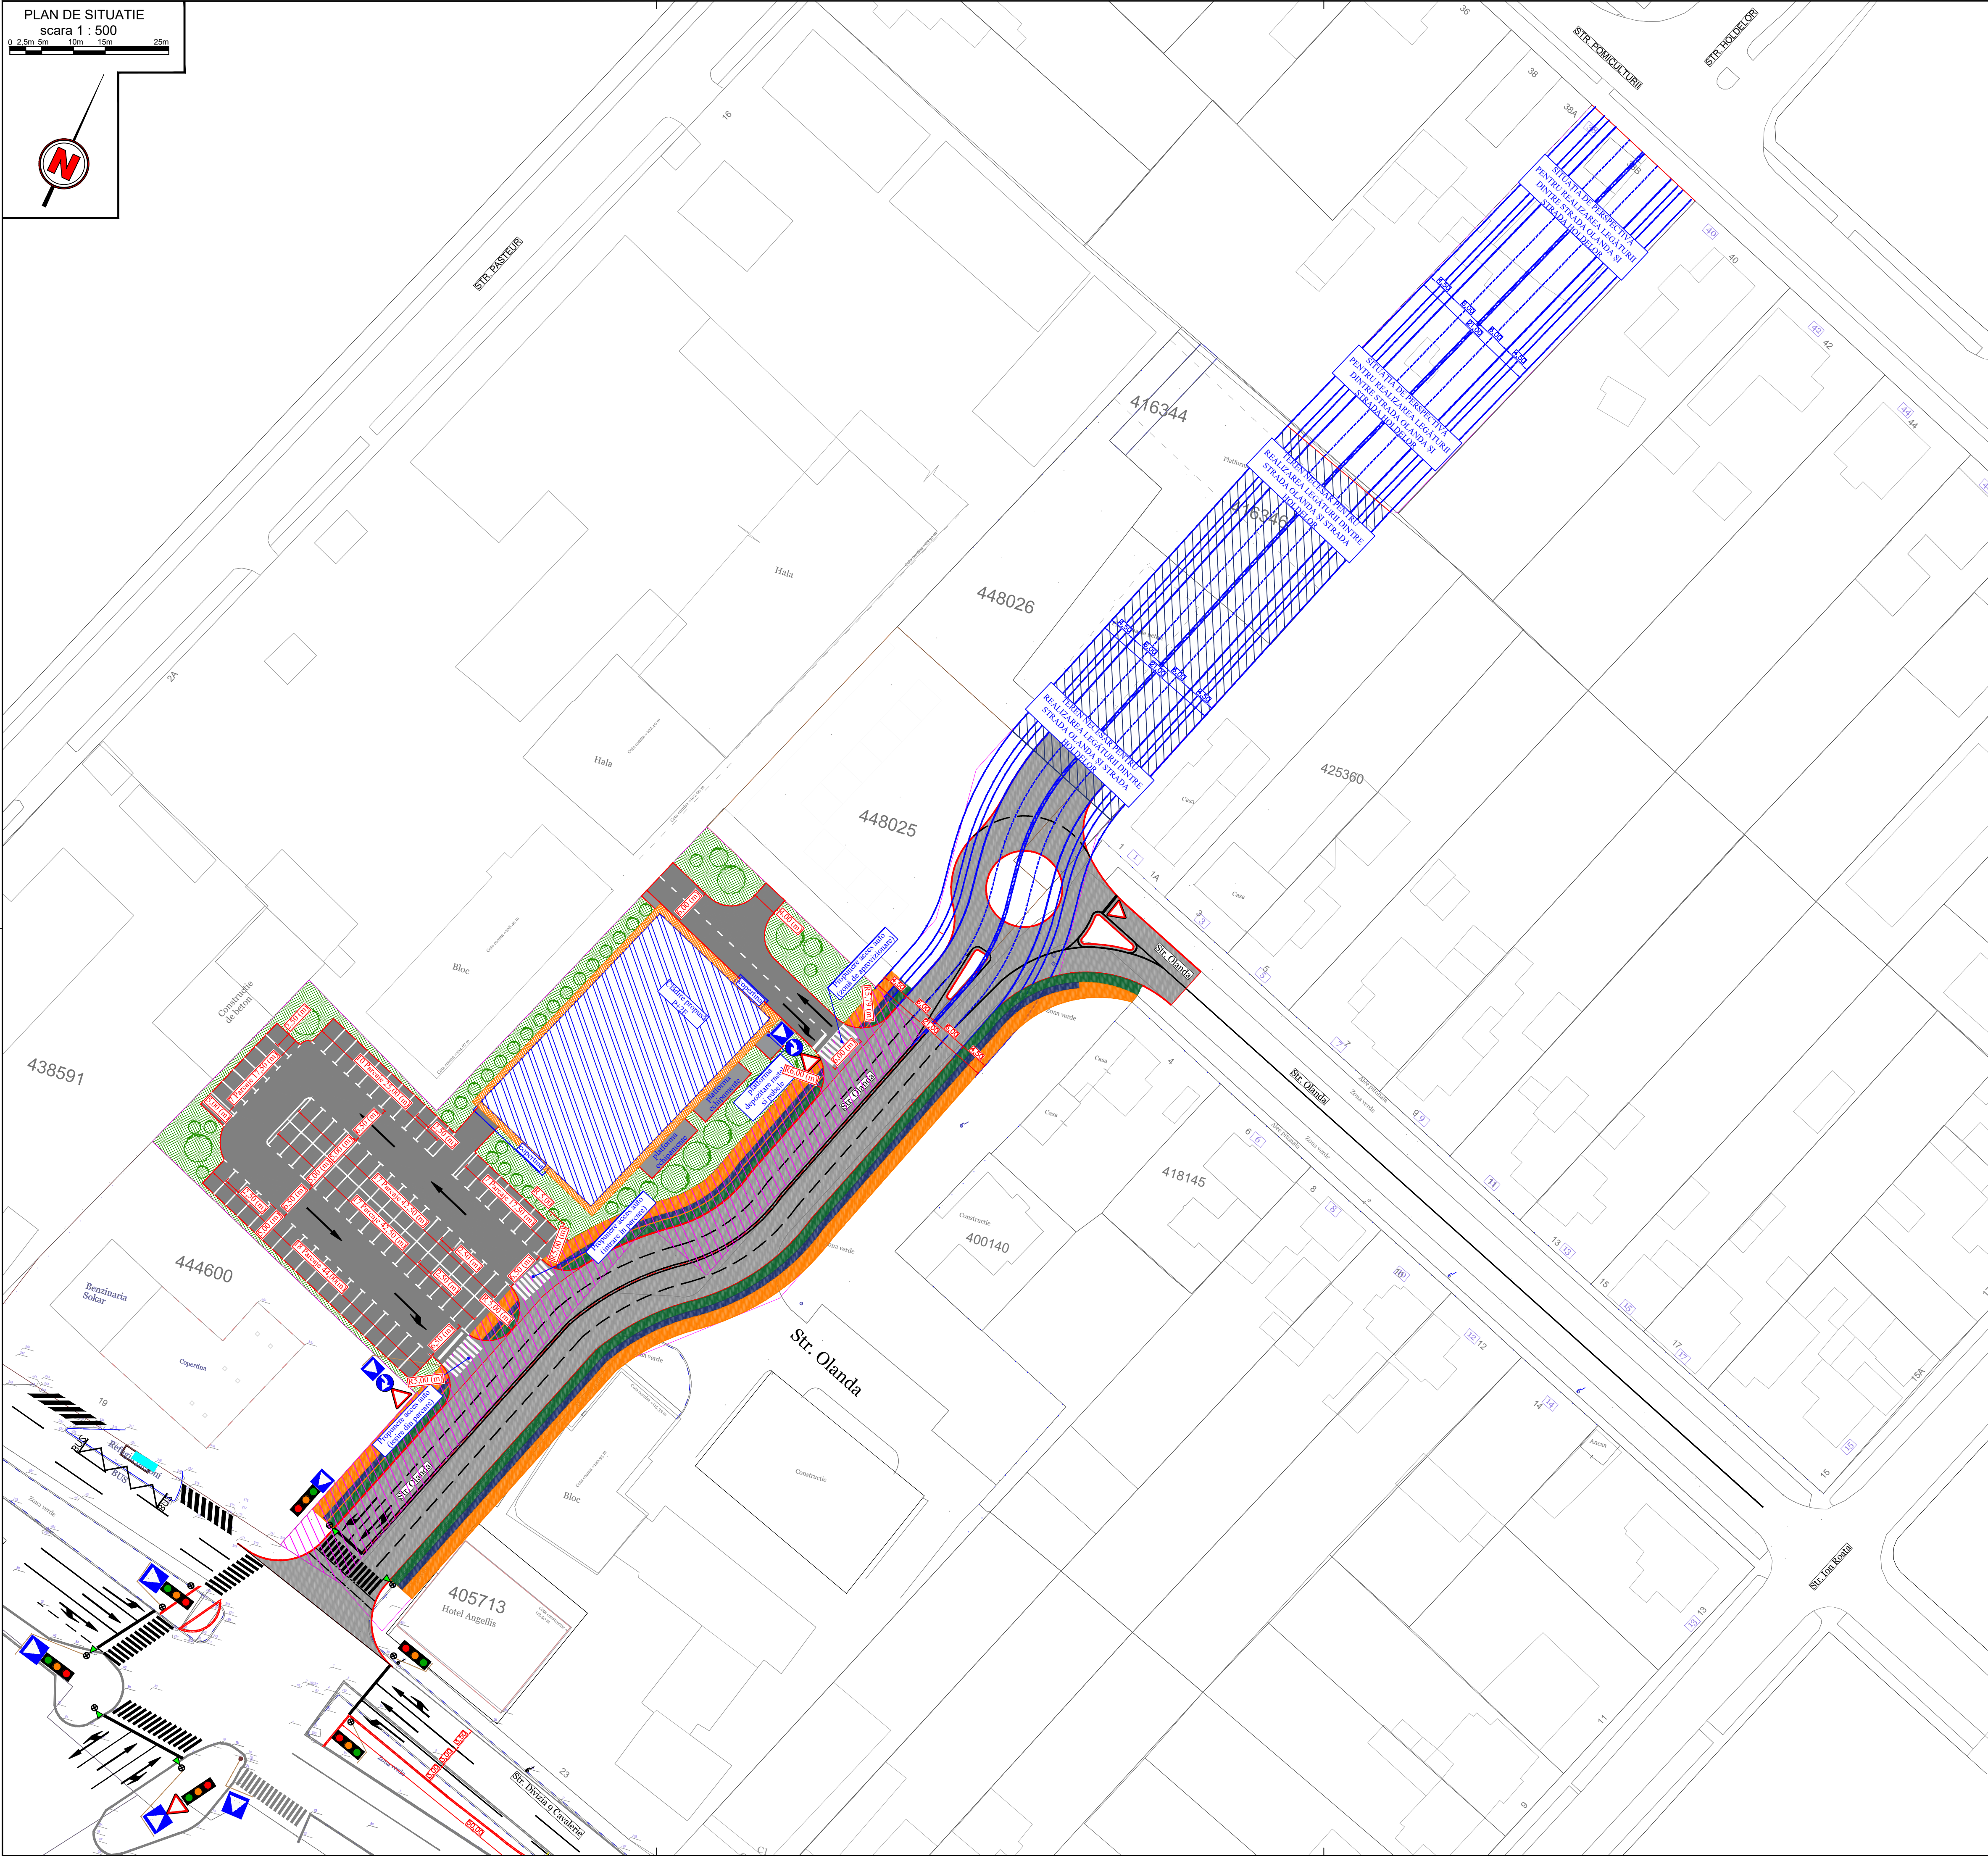

LEGENDA	
	BORDURI BETON
	INCADRARE CAROSABIL
	PLATFORMA ACCES - RACORD LA CAROSABIL
	DRUMURI INTERIOARE SI ZONA PARCAJE
	ZONA VERDE
	IMOBIL PROIECTAT AMPRENTA LA SOL
	TEREN NECESAR PENTRU REALIZARE PROSPECT STRADAL
	TEREN NECESAR PENTRU REALIZARE LEGATURI ÎNTR-STRADA OLANDA ȘI STRADA HOLDELOR
	TROTUAR DE PERSPECTIVA
	PISTA PENTRU BICLETE DE PERSPECTIVA
	ZONA VERDE DE PERSPECTIVA
	BENZI CAROSABILE DE PERSPECTIVA
	ZONA VERDE DE PERSPECTIVA
	PISTA PENTRU BICLETE DE PERSPECTIVA
	TROTUAR DE PERSPECTIVA

CALCUL NECESAR PARCAJE PENTRU	
-Construire Spațiu Comercial, împrejurare teren, amenajare exterioră, amenajare cale de acces, amplasare firmă luminoasă și semn-	
Spațiu comercial : 1683 (mp)	
Necesari parcaje:	
-construcții comerciale depozite cu gros și detal	
Între 600 - 2000 (mp) (1 loc de parcare / mp ADC)	68 parcaje necesare
-spot parcaje pentru angajați (1 loc de parcare / 5 angajați)	5 parcaje necesare
TOTAL NECESAR PARCAJE	73 parcaje necesare
PARCAJE PROPUSE	76 parcaje propuse

Verificator /expert	Nume	Semnatura	Cerinta	Referat / Expertiza Nr. / Data											
DPC S.C. DRUM PROIECT S.R.L. 08/219/2014: RO32239267 Str. Electronicii, Nr.25, A-15 tel. 0727.531.932 / www.dpctimis.ro tr-mail: drumproiectant@gmail.com Mun. Timisoara, Jud. Timis, Romania SEF PROIECT LUCRARI RUTIERE ing. Victor Rill PROIECTANT LUCRARI RUTIERE ing. Victor Rill DESENAT LUCRARI RUTIERE Denis Bucataru PROIECT: CONSTRUIRE SPAȚIU COMERCIAL, ÎMPREJURIMILE TEREN, AMENAJARE EXTERIOARĂ, AMENAJARE CALE DE ACCES, AMPLASARE FIRMA LUMINOASĂ ȘI TOTEM BENEFICIAR: S.C. ANALOG CONSTRUCTII S.R.L. ADRESA: jud. TIMIS, Municipiul TIMIȘOARA, str. Divizia 9 Cavalerie, nr 19, CF 447959 scara 1:500 Plan de situatie			Forma A2 304 x 420 <table><tr><td>DATA</td><td>NR. PROIECT</td><td>FAZA</td><td>CAPITOL NR. PLANSĂ</td><td>REV.</td></tr><tr><td>14 ianuarie 2020</td><td>OF 2016</td><td>PLZ</td><td>RUTIERE</td><td>1</td></tr></table>			DATA	NR. PROIECT	FAZA	CAPITOL NR. PLANSĂ	REV.	14 ianuarie 2020	OF 2016	PLZ	RUTIERE	1
DATA	NR. PROIECT	FAZA	CAPITOL NR. PLANSĂ	REV.											
14 ianuarie 2020	OF 2016	PLZ	RUTIERE	1											