



**ÎNCADRARE ÎN PUG TIMIȘOARA ÎN CURS DE AVIZARE ETAPA 3-
M3- ZONĂ MIXTĂ CU REGIM DE CONSTRUIRE DESCHIS, ADIACENT PRINCIPALELOR ARTERE DE TRAFIC**

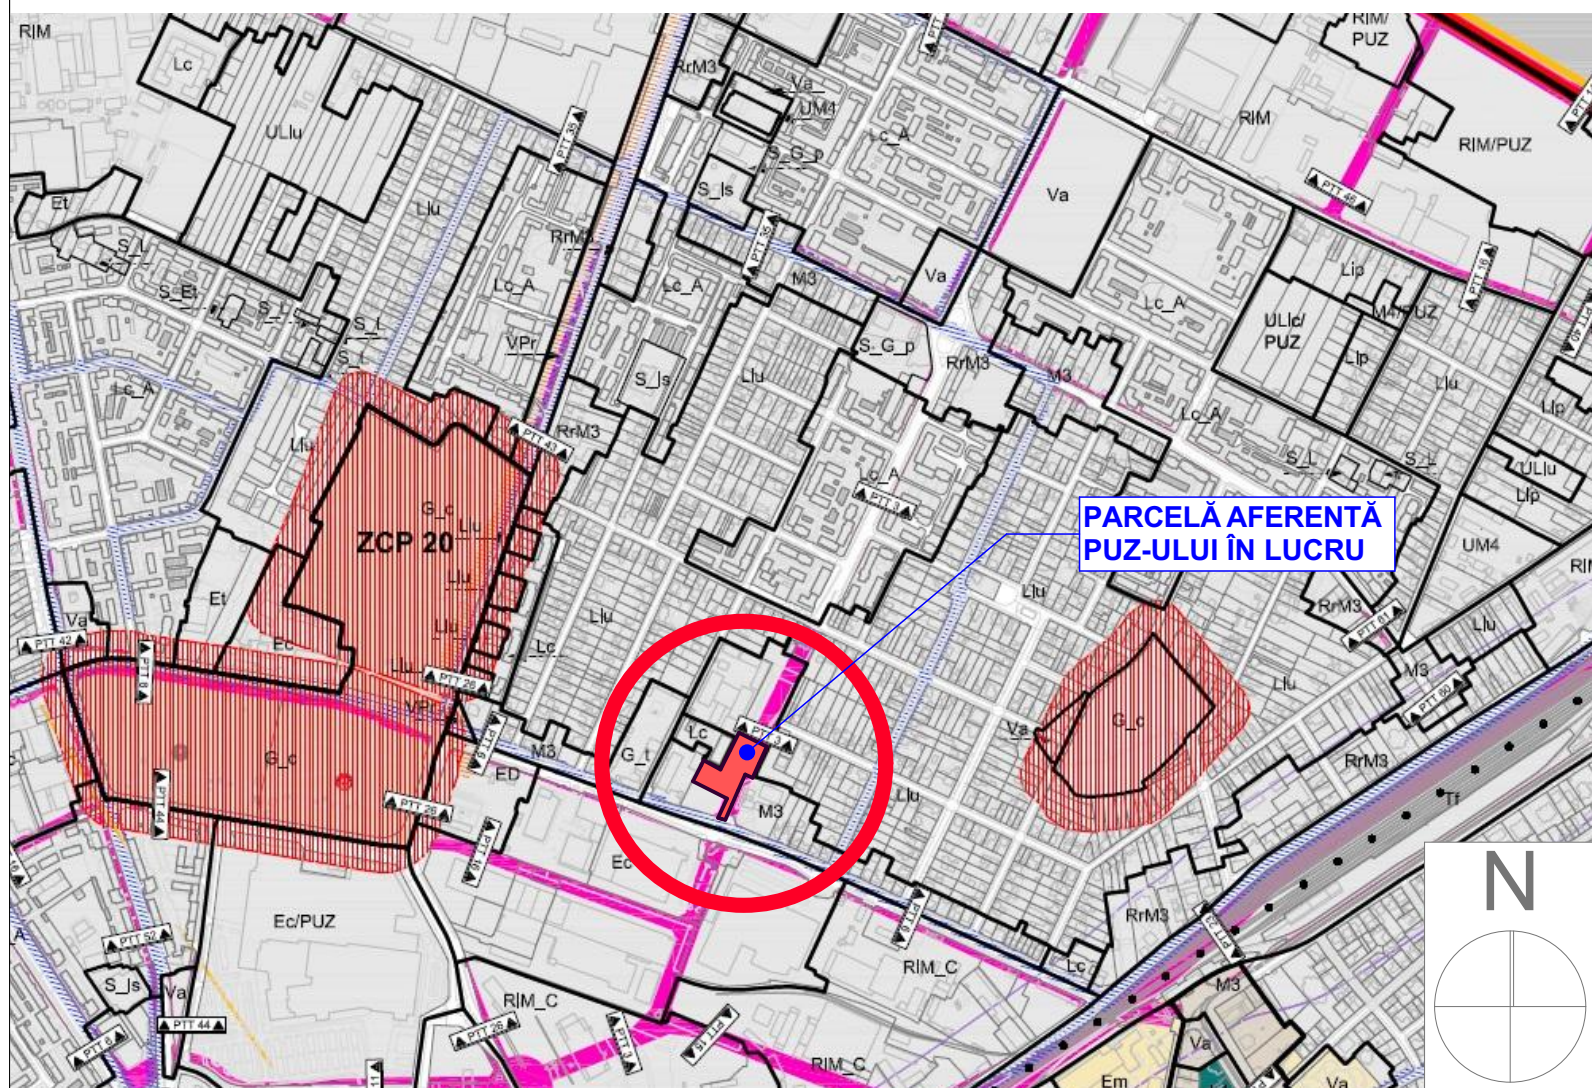

ÎNCADRARE ÎN GOOGLE EARTH



ÎNCADRARE ÎN PUZ DIRECTOR "ION IONESCU DE LA BRAD" -
APROBAT PRIN HCL 186/2003-ZONĂ DE INSTITUTII PUBLICE SI SERVICII DE
INTERES GENERAL / ZONA UNITĂȚI INDUSTRIALE EXISTENTE

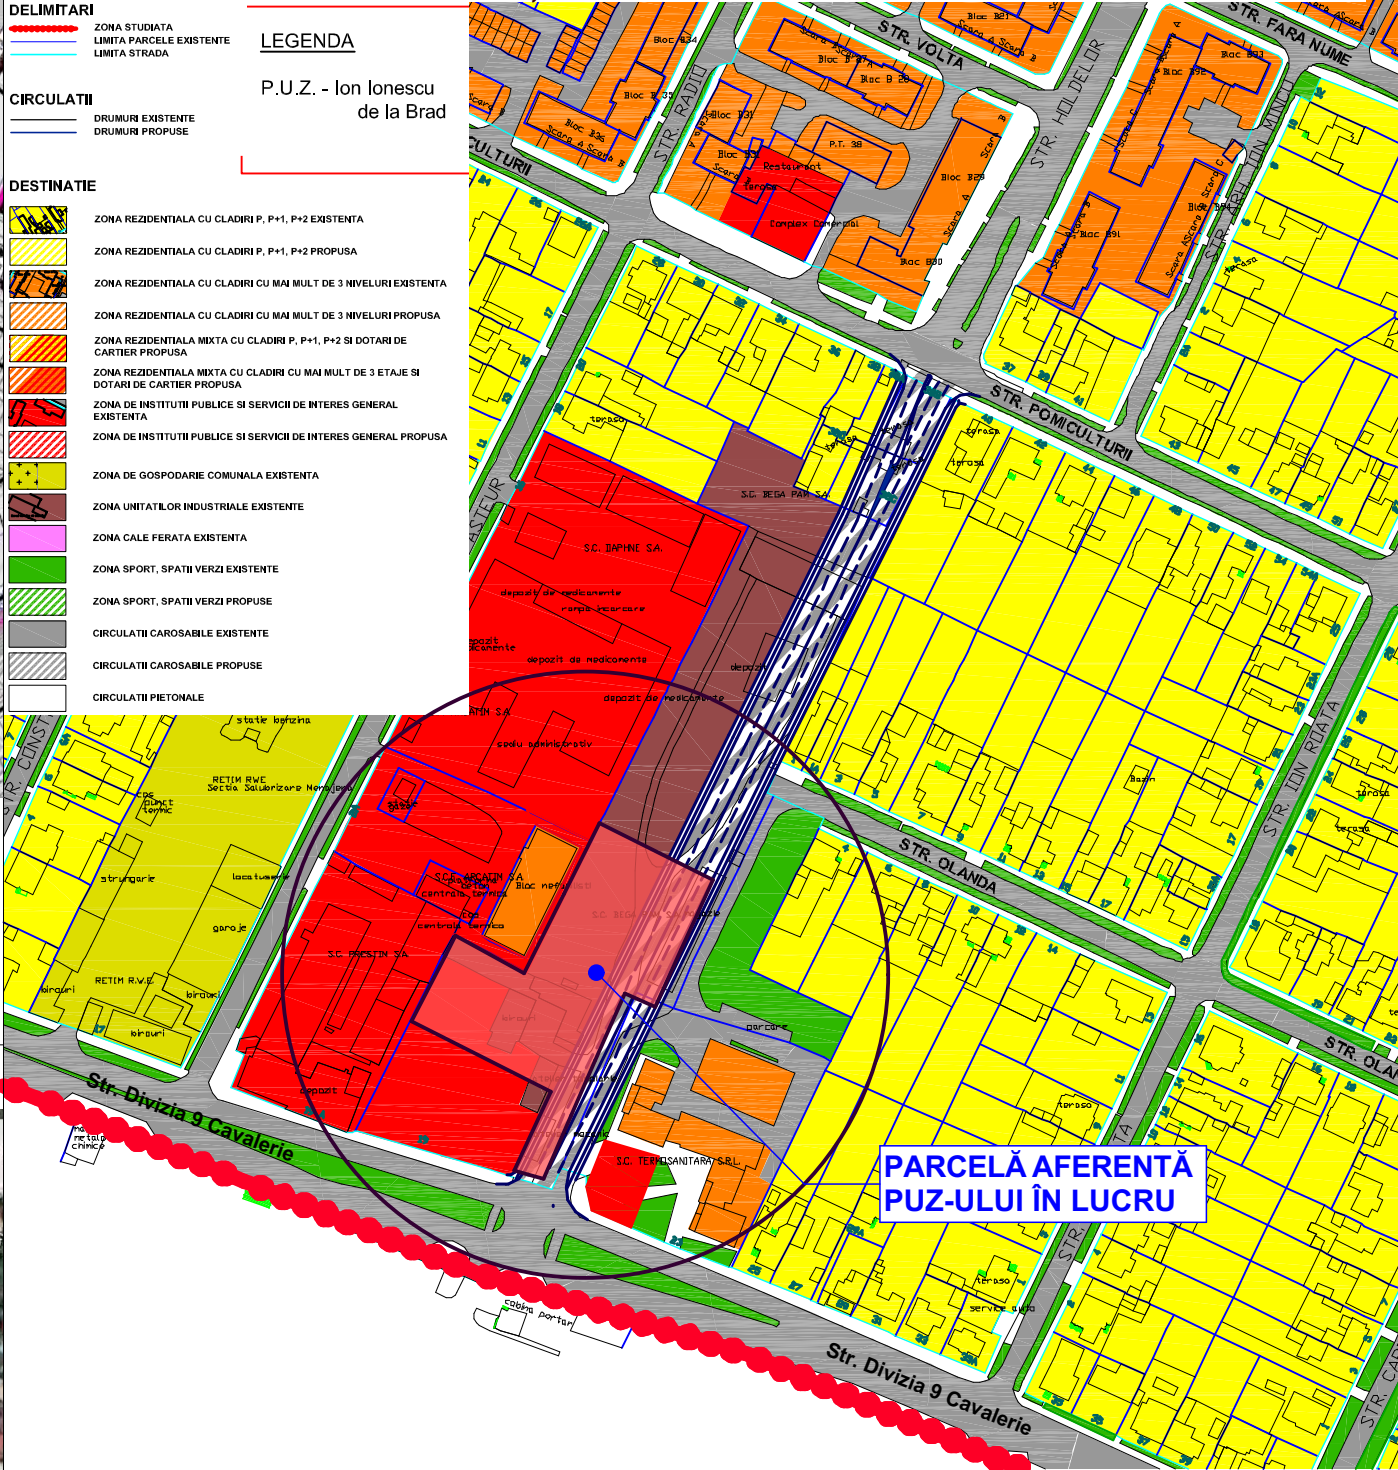

**P.U.Z. - CONSTRUIRE SPAȚIU COMERCIAL, ÎMPREJMUIRE TEREN, AMENAJĂRI
EXTERIOARE, AMENAJARE CALE DE ACCES, AMPLASARE FIRMĂ LUMINOASĂ ȘI TOTEM
TIMIȘOARA, str. Divizia 9 Cavalerie, nr.19, CF. 447959-5.467mp;
SC ANALOG CONSTRUCȚII SRL TIMIȘOARA
ÎNCADRARE ÎN PUZ DIRECTOR , PUG ÎN CURS DE ELABORARE, GOOGLE EARTH**

EXPERT VERIFICATOR /	NUME	SEMNĂTURA	CERINȚA	REFERAT / EXPERTIZĂ NR. / DATA		
	- BIROU INDIVIDUAL DE ARHITECTURA - DUMITRELE ELENA EMILIA C.I.F. 33026694, Dumbravita, str. Al.Macedon, nr.5, ap. 1, tel.0740074979 emiliadumitrele@gmail.com			<u>Beneficiar:</u> SC ANALOG CONSTRUCȚII SRL TIMIȘOARA <u>Adresa</u> intravilan TIMIȘOARA, str. Divizia 9 Cavalerie, <u>amplasament:</u> nr.19, CF. 447959-5.467mp	Proiect nr. 31/2019	
	SPECIFICAȚIE	NUME	SEMNĂTURA	Scara: 1:5000 1:10000	<u>Titlul proiectului</u> Plan Urbanistic Zonal - CONSTRUIRE SPAȚIU COMERCIAL, ÎMPREJMUIRE TEREN, AMENAJĂRI EXTERIOARE, AMENAJARE CALE DE ACCES, AMPLASARE FIRMĂ LUMINOASĂ ȘI TOTEM - ÎN VEDEREA FINALIZĂRII PUZ ÎN BAZA CU nr. 3140 din 27.08.2019 CU RECUNOAȘTEREA AVIZELOR ȘI ACORDURILOR OBTINUTE ÎN BAZA CU nr. 3140 din 27.08.2019	Faza PUZ
	ȘEF PROIECT	arh. DUMITRELE Elena-Emilia				
	PROIECTAT	arh. DUMITRELE Elena-Emilia		Data: APR. 2020	<u>Titlul planșei</u> PLAN DE ÎNCADRARE GOOGLE MAPS, PUZ DIRECTOR, PUG ÎN CURS DE AVIZARE ETAPA 3	Planșa nr. 00
DESENAT	arh. DUMITRELE Elena-Emilia					