


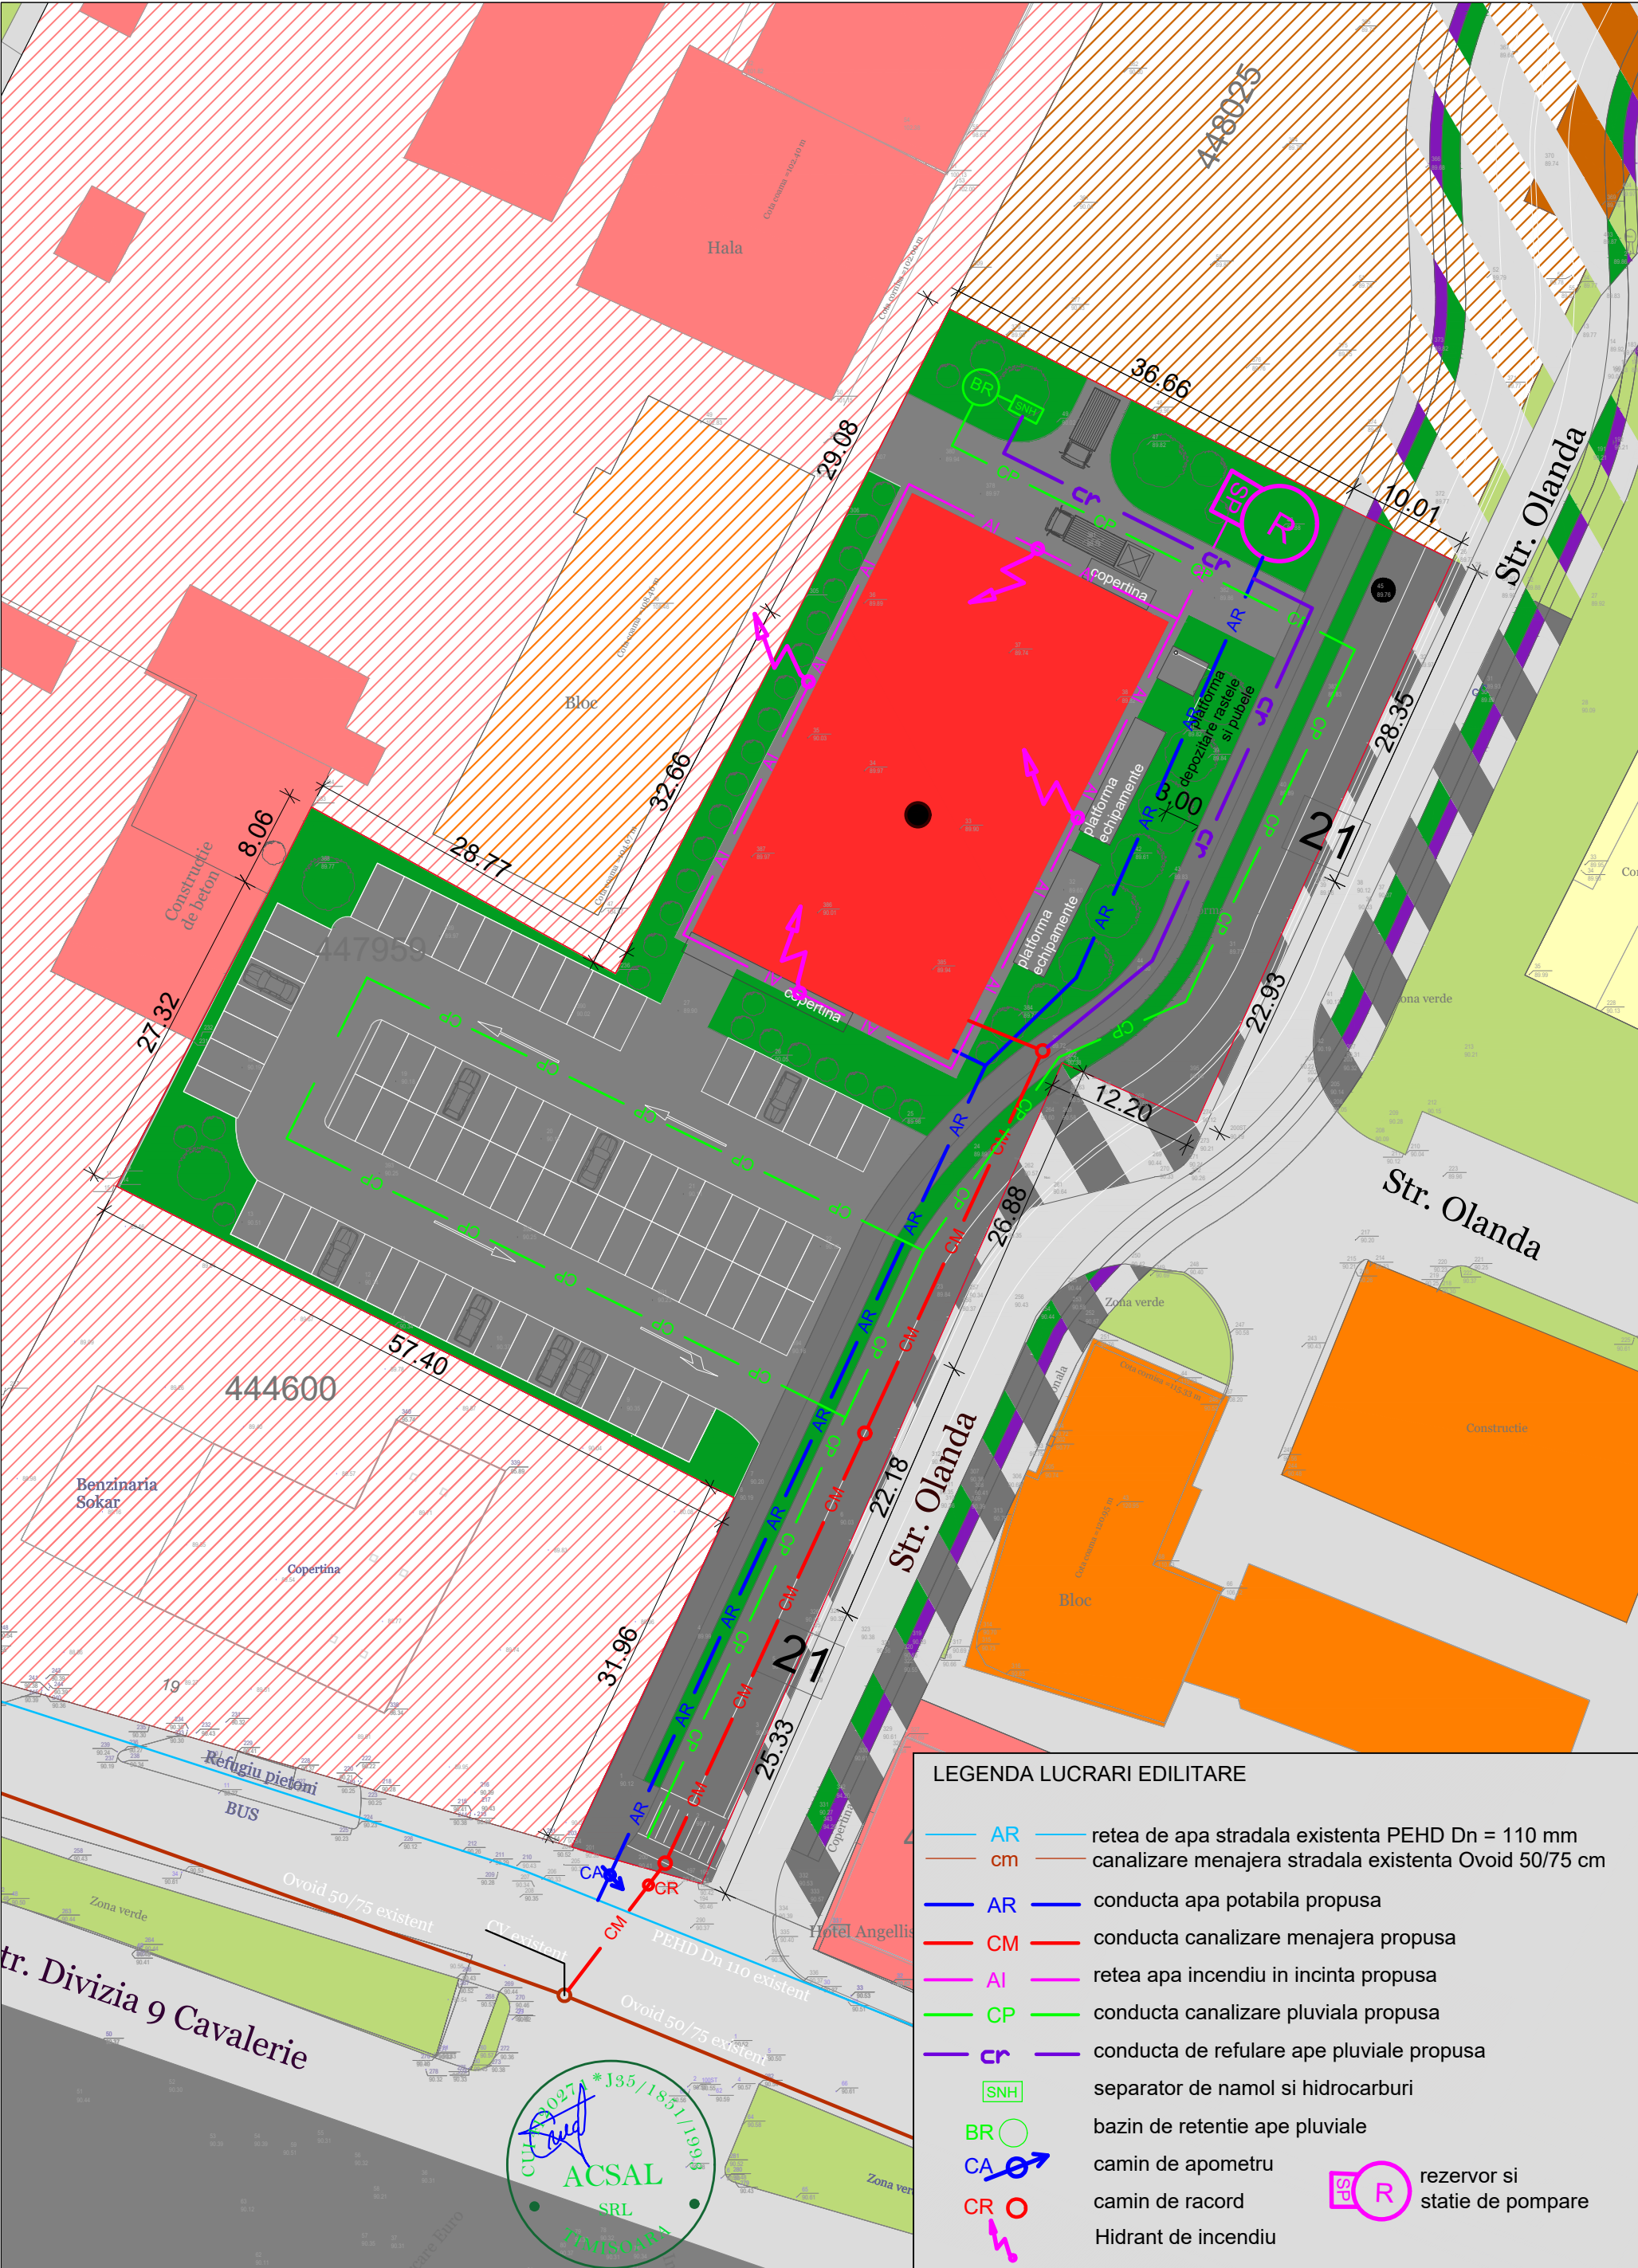

LEGENDA LUCRARI EDILITARE

- AR — retea de apa stradala existenta PEHD Dn = 110 mm
- cm — canalizare menajera stradala existenta Ovoid 50/75 cm
- AR — conducta apa potabila propusa
- CM — conducta canalizare menajera propusa
- AI — retea apa incendiu in incinta propusa
- CP — conducta canalizare pluviala propusa
- cr — conducta de refulare ape pluviale propusa
- [SNH] separator de namol si hidrocarburi
- BR — bazin de retentie ape pluviale
- CA — camin de apometru
- CR — camin de racord
- [R] rezervor si statie de pompare
- [H] Hidrant de incendiu



S.C. ACSAL S.R.L.
Timisoara, Str. Orsova 11, bl. 122, ap.7
CUI 4120271, J35/1851/1993
tel: 0721/499.814

SPECIFICATIE	NUME	SEMNTURA	SCARA
SEF PROIECT:	ing. C. Matei		1:500
PROIECTAT:	ing. C. Matei		DATA
VERIFICAT:	ing. C. Matei		03.2020

Titlul proiectului: PUZ Construire spatiu comercial, imprejmuire teren, amenajari exterioare, amenajare cale de acces, amplasare firma luminoasa si totem, CF 447959 Timisoara, strada Divizia 9 Cavalerie nr.19, judetul Timis	Nr. pr. 089/2020
Beneficiari: S.C. ANALOG CONSTRUCTII S.R.L.	Faza: PUZ
Titlul plansei: Plan de reglementari - lucrari edilitare	Nr. pl. 02.ED