

PLAN URBANISTIC ZONAL

ELABORARE PUZ LOCUINTE

- SITUATIA EXISTENTA -



DELIMITARI


- Limite topo inscise in cf. existente
- Limita proprietate /limita PUZ
- Contur cladiri existente
- 9A - 11 Numere str. existente

ZONIFICARE FUNCTIONALA

- Zona locuinte cu functiuni complementare
- Zona propusa pentru extindere locuinte
- Zona locuinte colective

CIRCULATII

- Drum existent

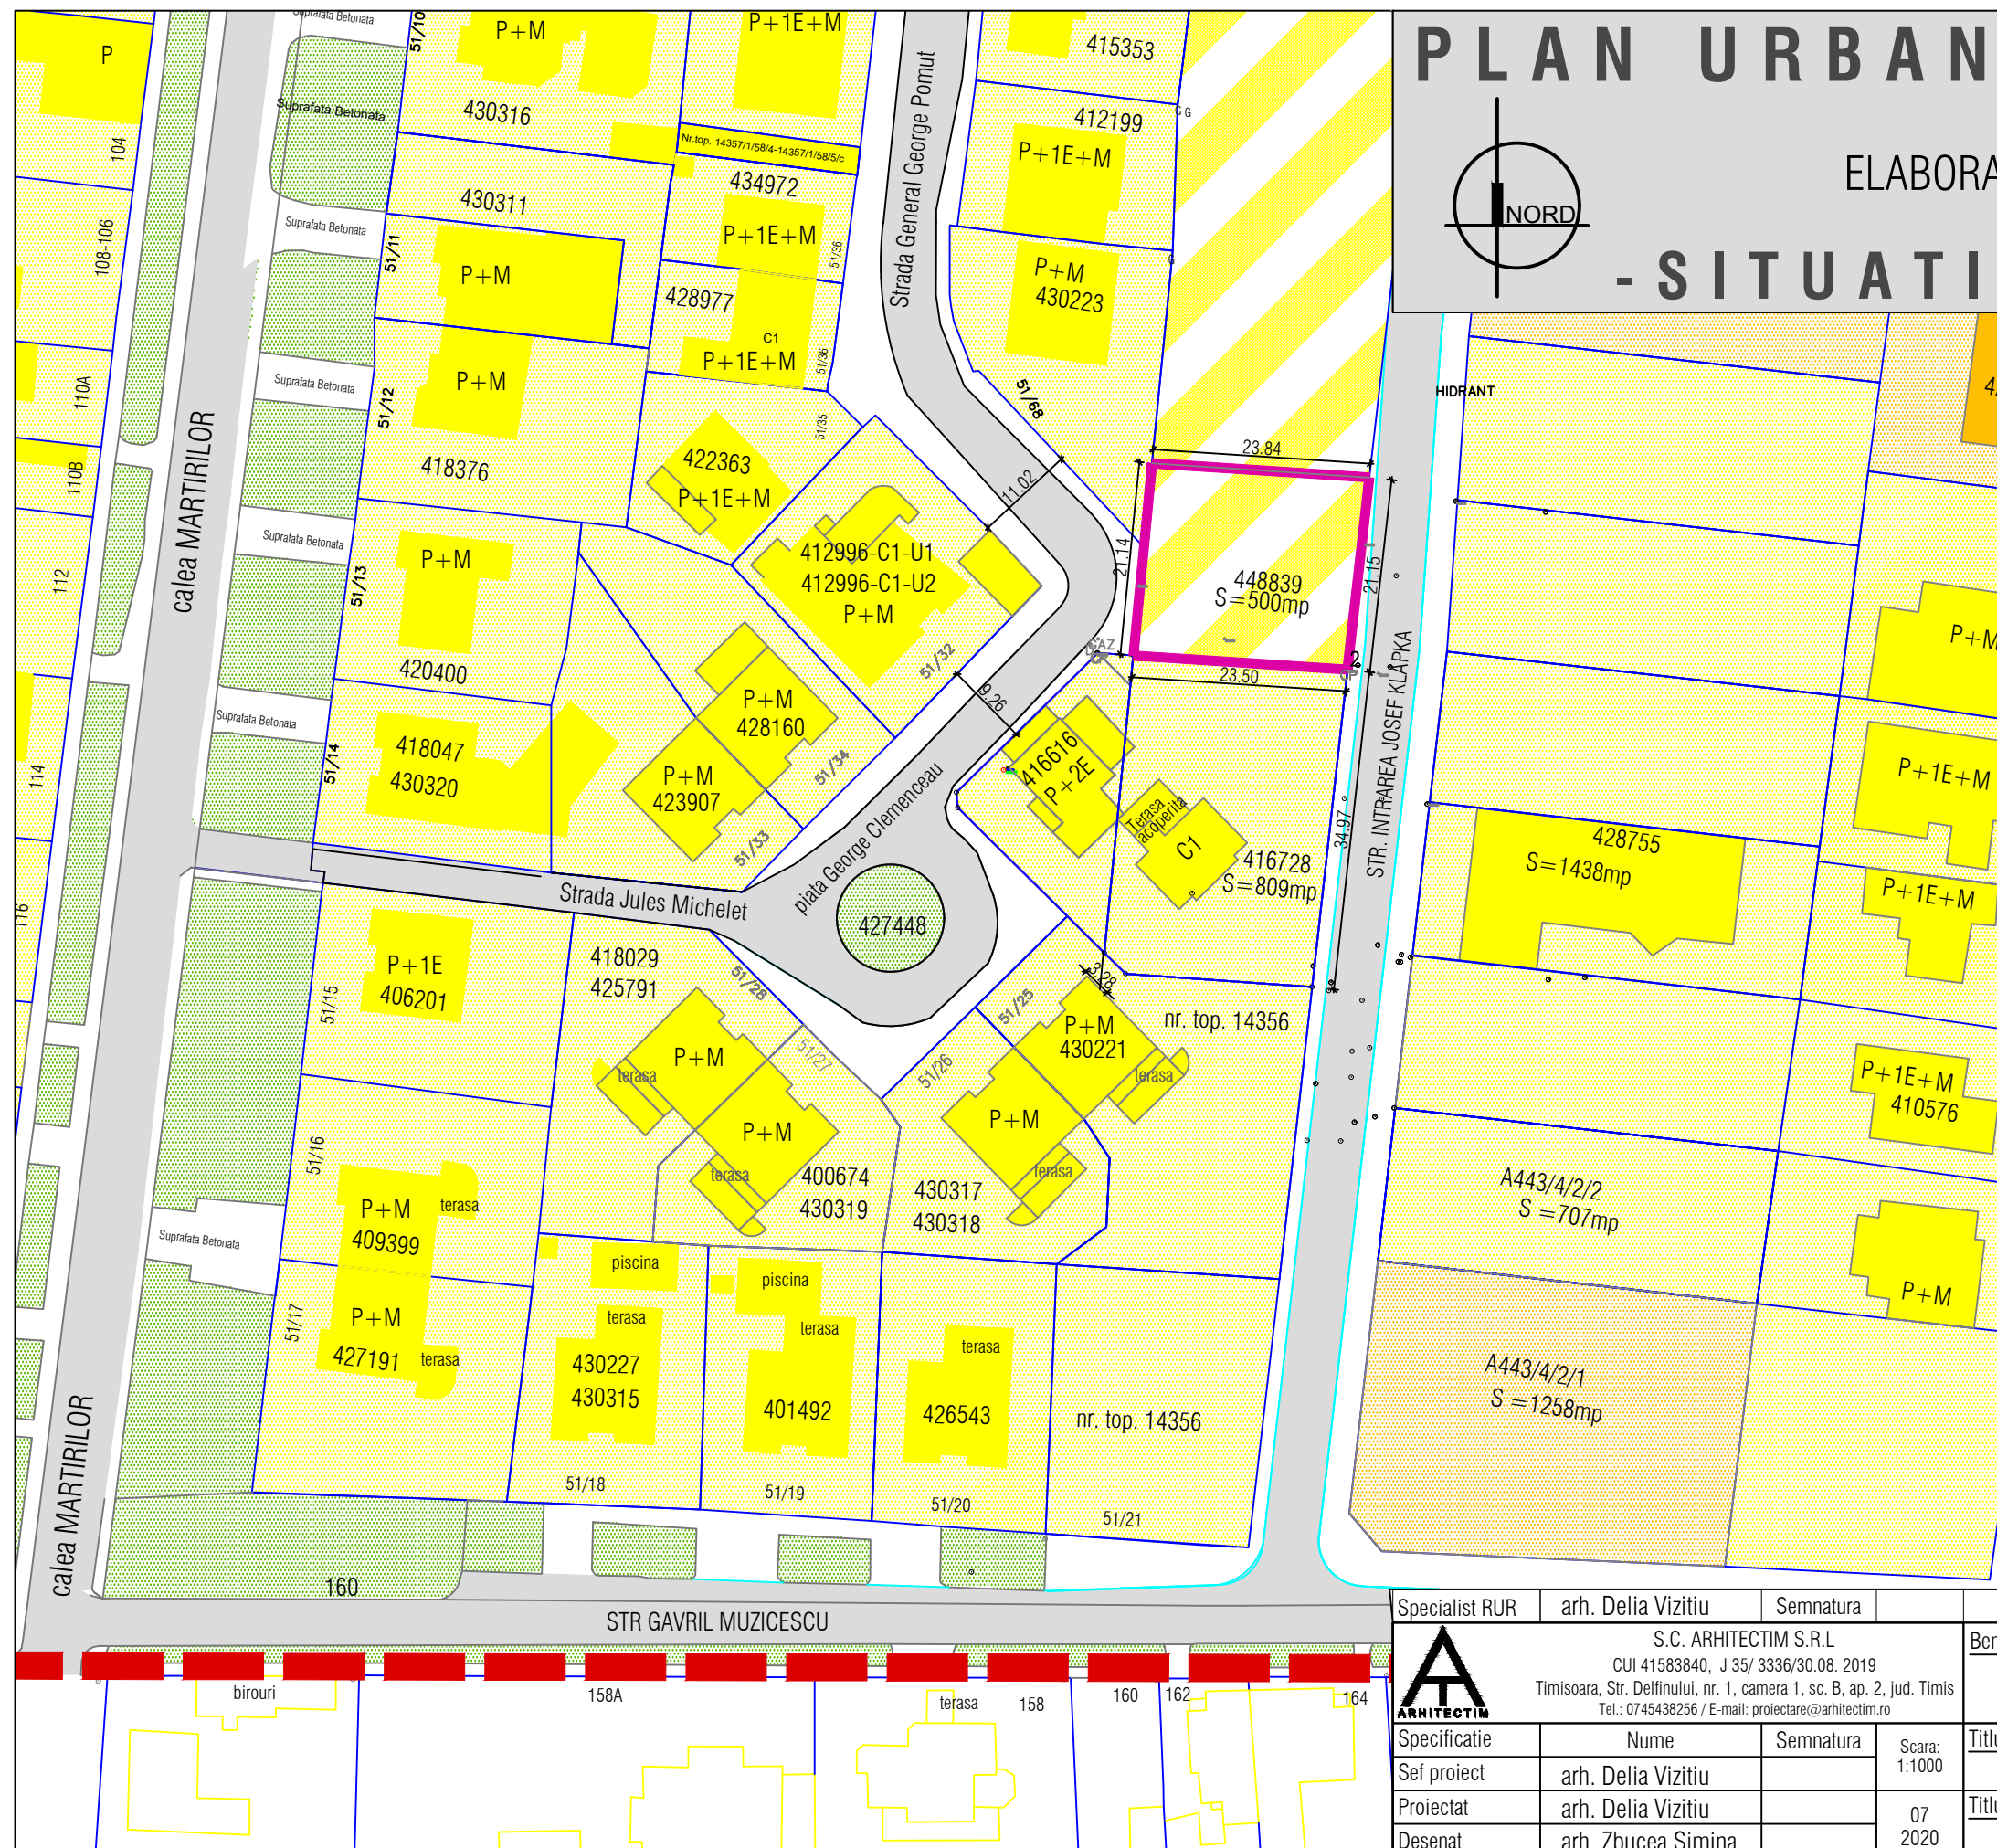

Specialist RUR	arh. Delia Vizitiu	Semnatura		Beneficiar:	SAFTESCU SORIN PETRE, SAFTESCU MARIA CORINA SAFTESCU ANDREI	Proiect nr:	09/2020
	S.C. ARHITECTIM S.R.L. CUI 41583840, J 35/ 3336/30.08. 2019 Timisoara, Str. Delfinului, nr. 1, camera 1, sc. B, ap. 2, jud. Timis Tel.: 0745438256 / E-mail: proiectare@arhitectim.ro			Titlu proiect:	ELABORARE PUZ LOCUINTE strada George Clemenceau, CF 448839	Faza:	P.U.Z.
Specificatie	Nume	Semnatura	Scara:	Titlu plansa:	SITUATIA EXISTENTA	Pl. nr:	02
Sef proiect	arh. Delia Vizitiu		1:1000				
Proiectat	arh. Delia Vizitiu		07 2020				
Desenat	arh. Zbucea Simina						