

PLAN URBANISTIC ZONAL

ELABORARE PUZ LOCUINTE




-PROPRIETATE TERENURILOR-

DELIMITARI

- Limite topo inscrise in cf. existente
- Limita proprietate /limita PUZ
- Limite topo. parcele ce fac obiectul PUZ
- Contur cladiri existente
- 9A - 11 Numere str. existente

TIPUL DE PROPRIETATE ASUPRA TERENURILOR

- Terenuri proprietate privata a persoanelor fizice sau juridice
- Terenuri proprietate publica de interes local

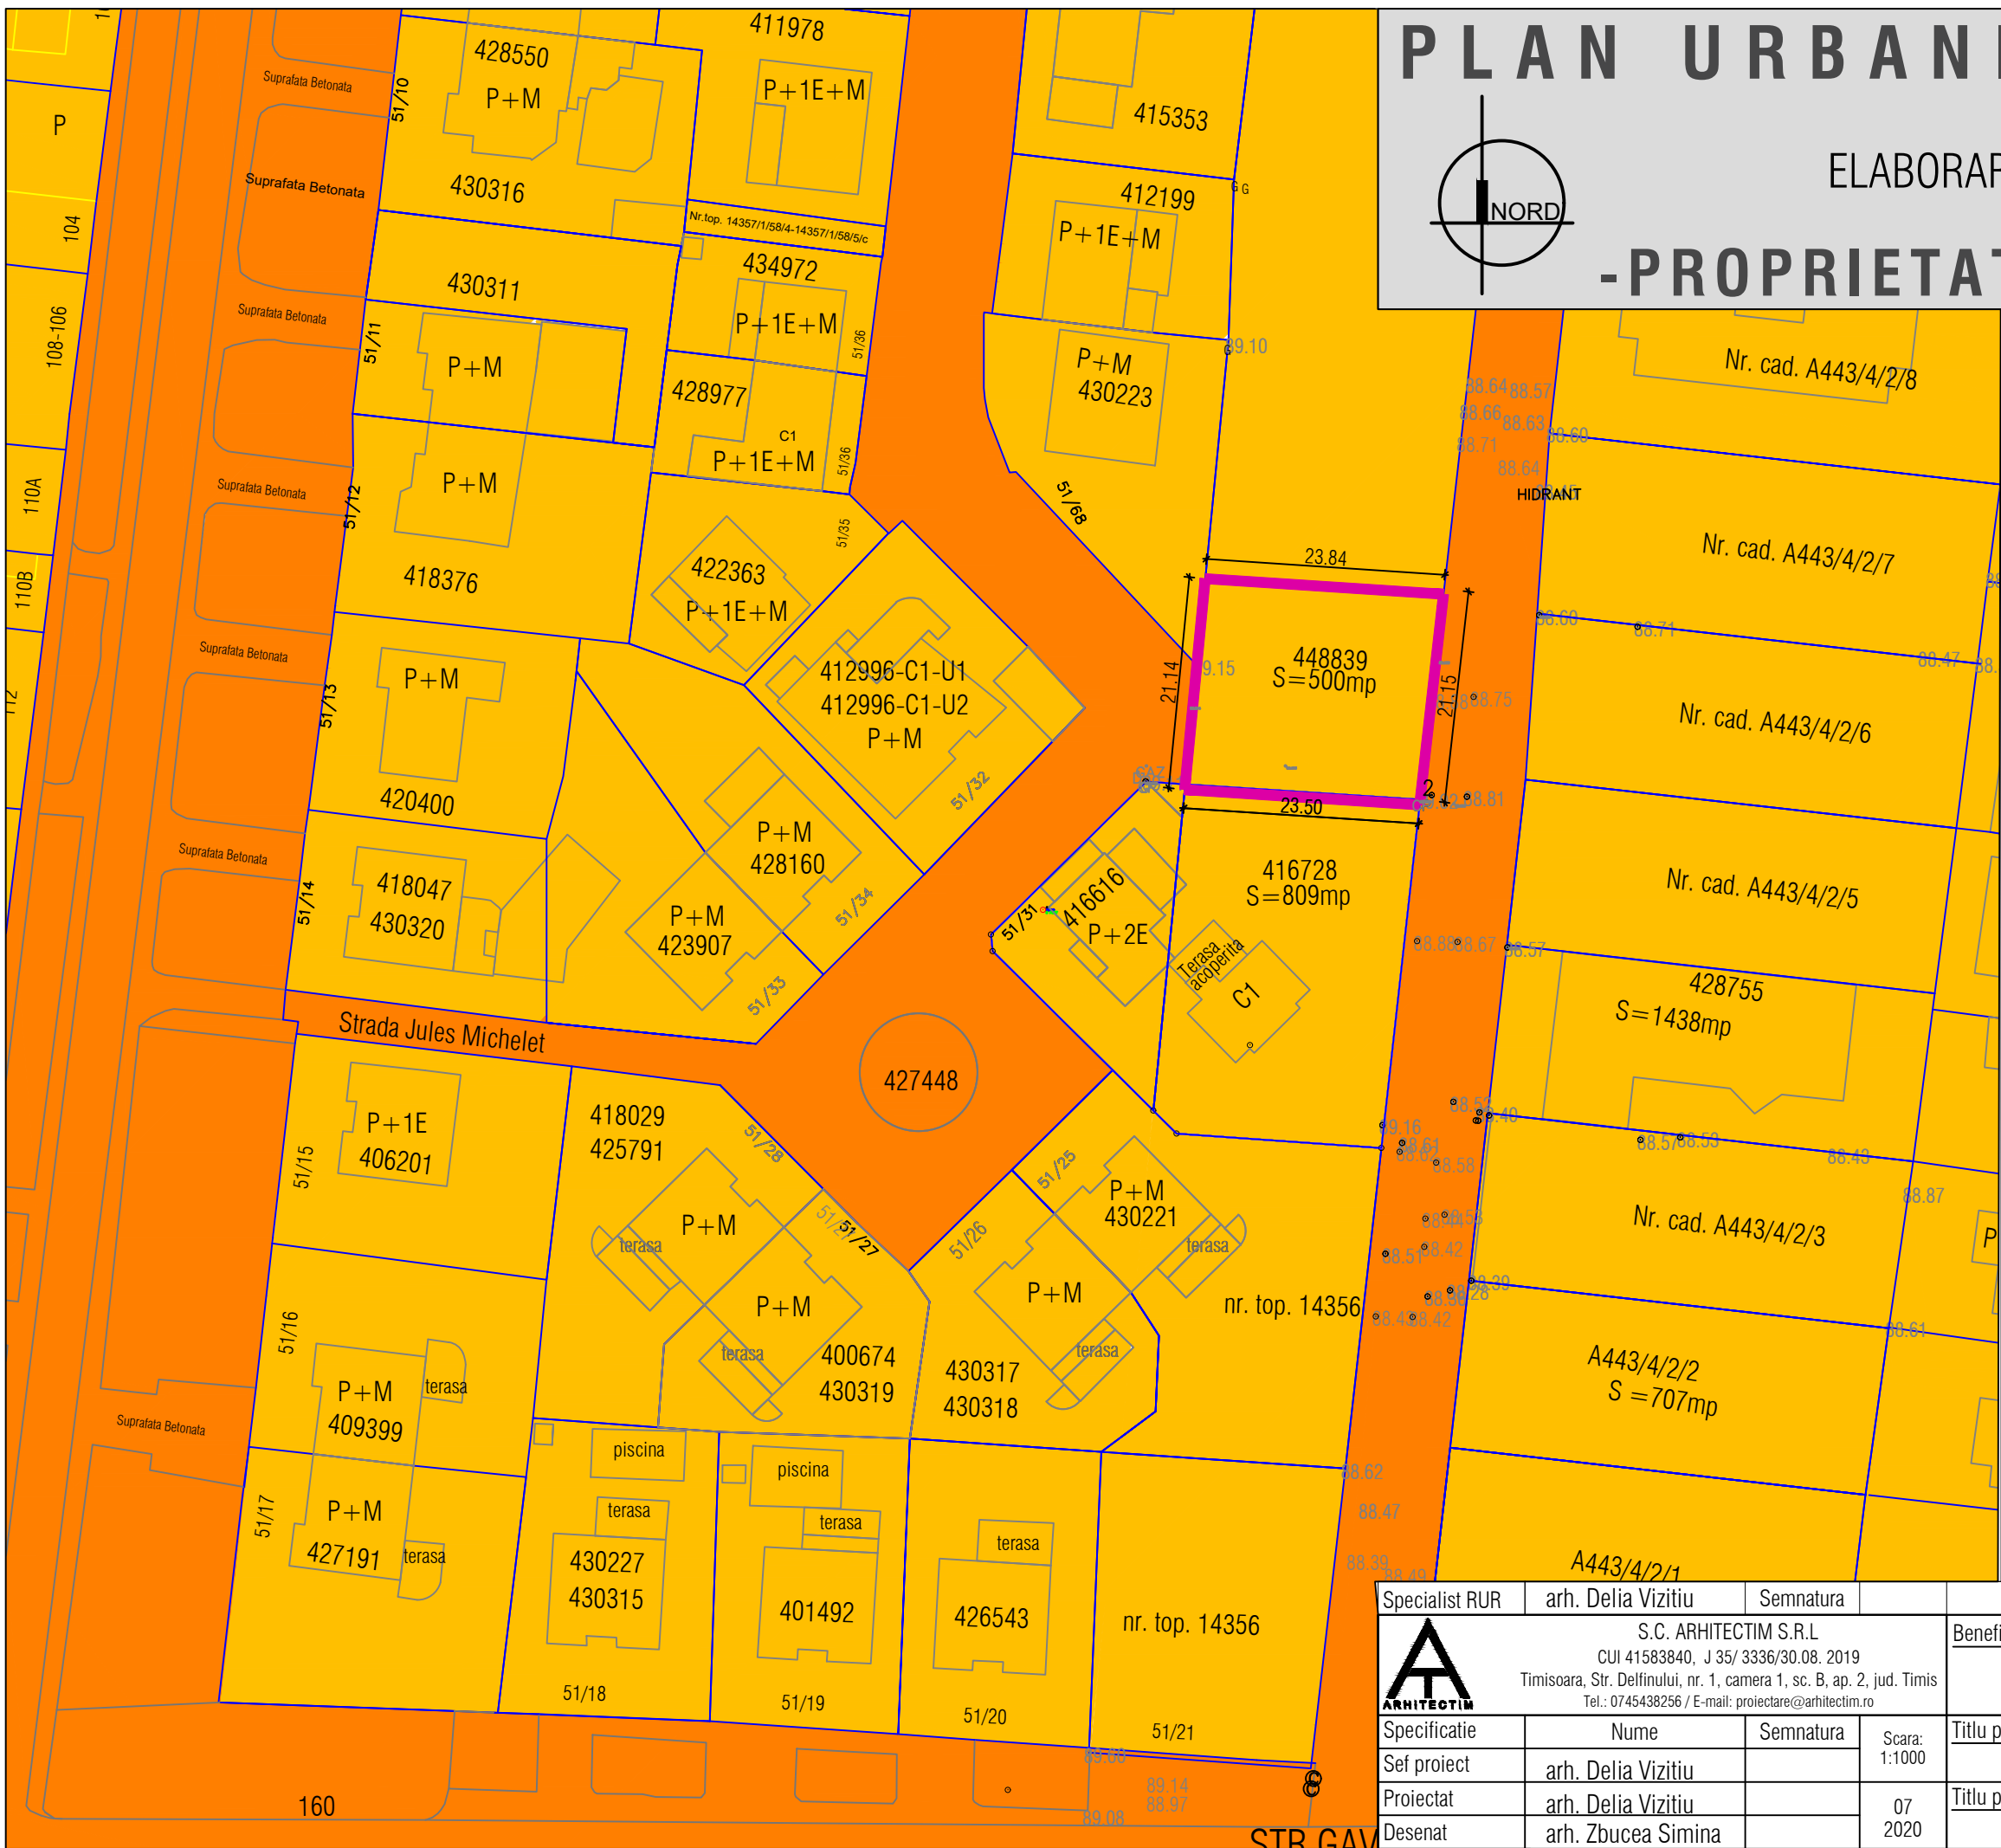

Specialist RUR	arh. Delia Vizitiu	Semnatura		Beneficiar:	SAFTESCU SORIN PETRE, SAFTESCU MARIA CORINA SAFTESCU ANDREI	Proiect nr: 09/2020
	S.C. ARHITECTIM S.R.L. CUI 41583840, J 35/ 3336/30.08. 2019 Timisoara, Str. Delfinului, nr. 1, camera 1, sc. B, ap. 2, jud. Timis Tel.: 0745438256 / E-mail: proiectare@arhitectim.ro			Titlu proiect:	ELABORARE PUZ LOCUINTE strada George Clemenceau, CF 448839	Faza: P.U.Z.
Specificatie	Nume	Semnatura	Scara: 1:1000	Titlu plansa:	PROPRIETATEA ASUPRA TERENURILOR	Pl. nr: 04
Sef proiect	arh. Delia Vizitiu					
Proiectat	arh. Delia Vizitiu		07 2020			
Desenat	arh. Zbucea Simina					