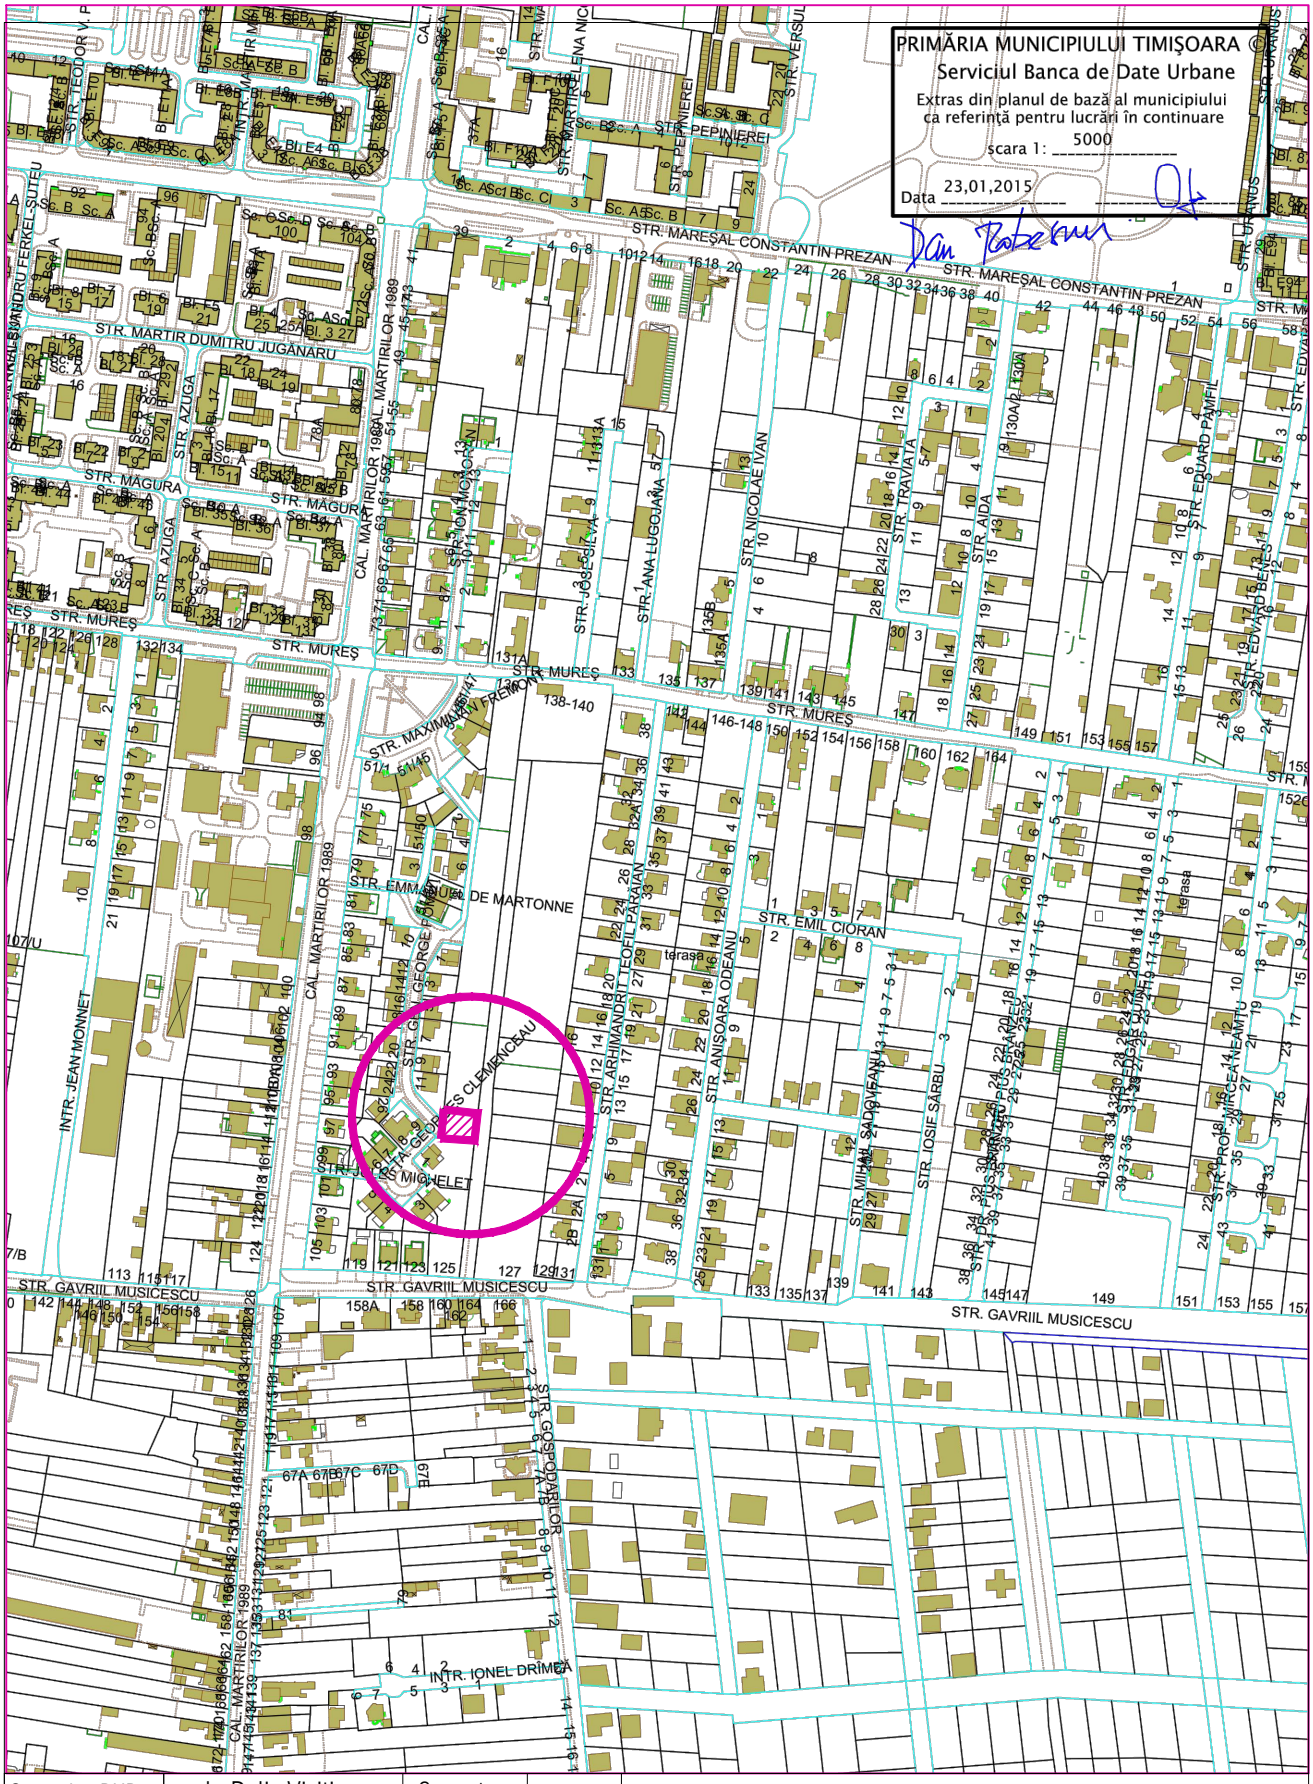

Specialist RUR	arh. Delia Vizitiu	Semnatura	

ARHITECTIM	S.C. ARHITECTIM S.R.L CUI 41583840, J 35/ 3336/30.08. 2019 Timisoara, Str. Delfinului, nr. 1, camera 1, sc. B, ap. 2, jud. Timis Tel.: 0745438256 / E-mail: proiectare@arhitectim.ro			Beneficiar: SAFTESCU SORIN PETRE, SAFTESCU MARIA CORINA SAFTESCU ANDREI	Proiect nr: 09/2020
Specificatie	Nume	Semnatura	Scara: 1:1000	Titlu proiect: ELABORARE PUZ LOCUINTE strada George Clemenceau, CF 448839	Faza: P.U.Z.
Sef proiect	arh. Delia Vizitiu				
Proiectat	arh. Delia Vizitiu		07 2020	Titlu plansa: INCADRAREA IN ZONA	Pl. nr: 01
Desenat	arh. Zbucea Simina				