

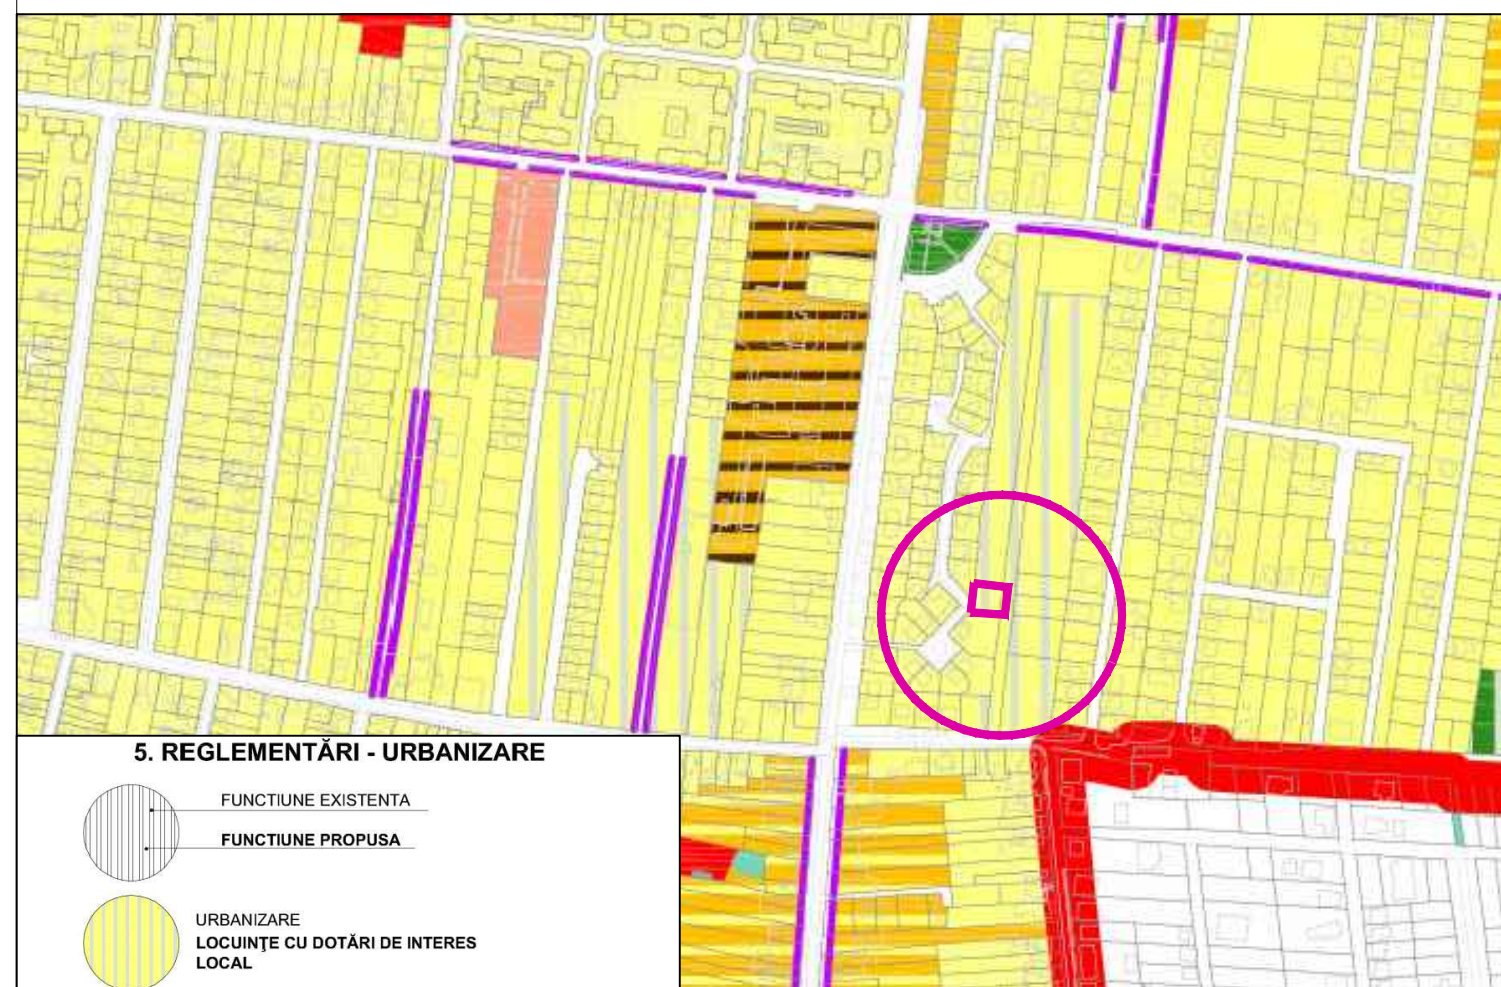


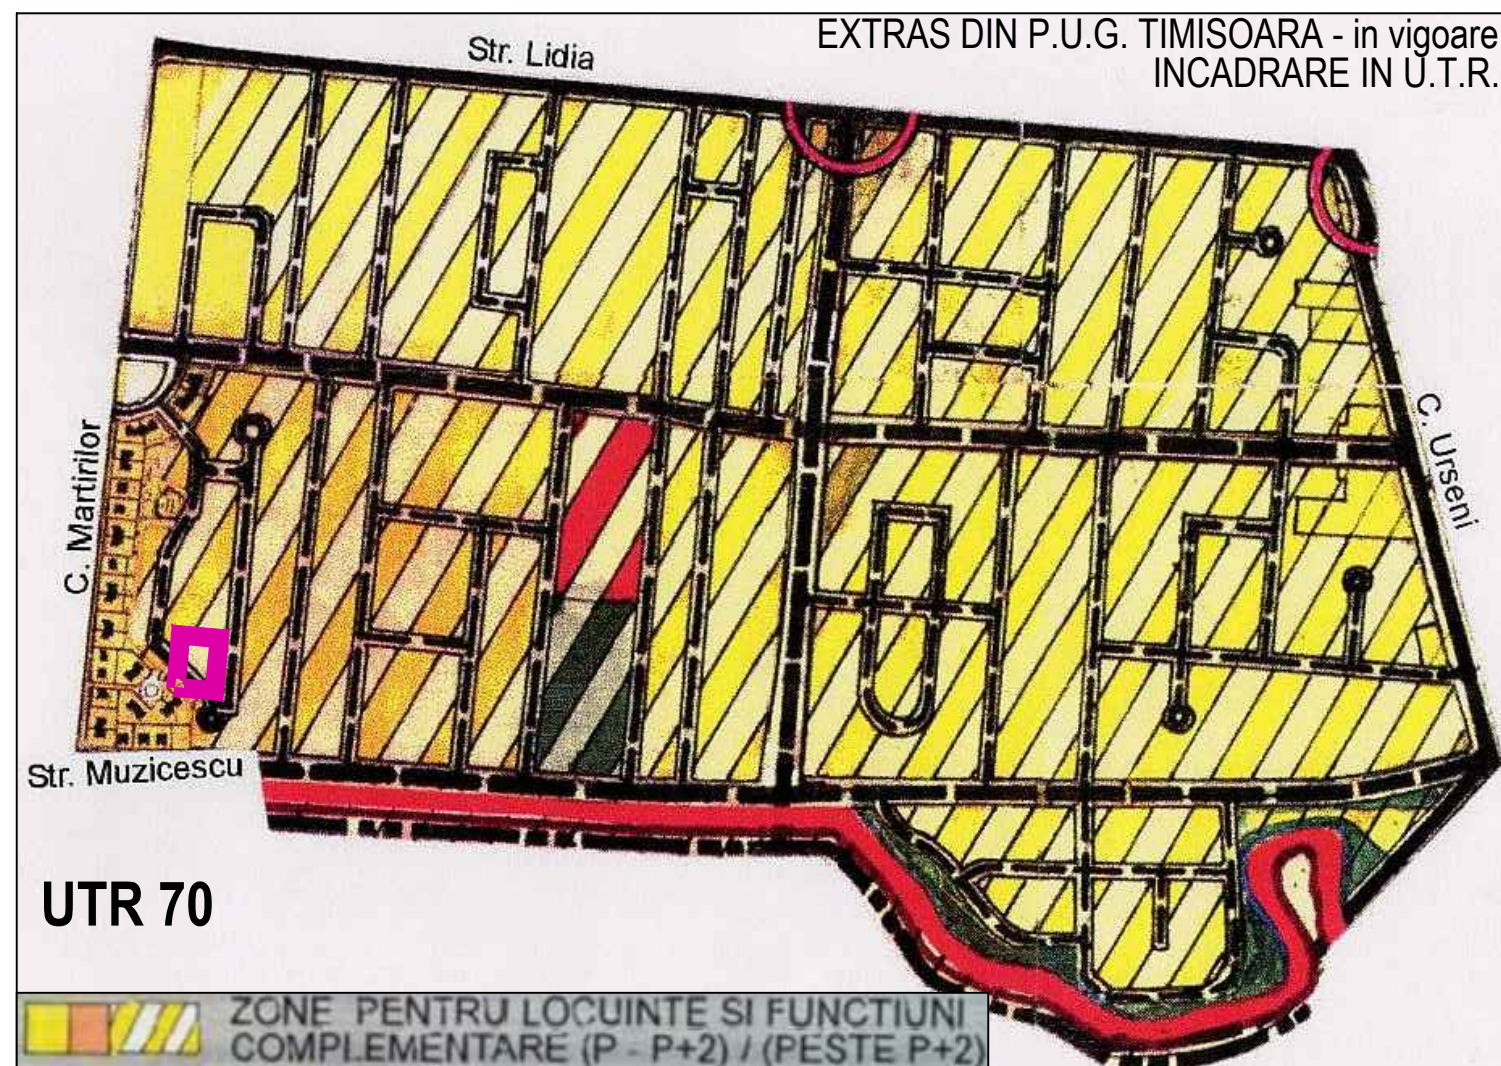

PLAN URBANISTIC ZONAL

ELABORARE PUZ LOCUINTE

- EXTRAS DIN PUG -

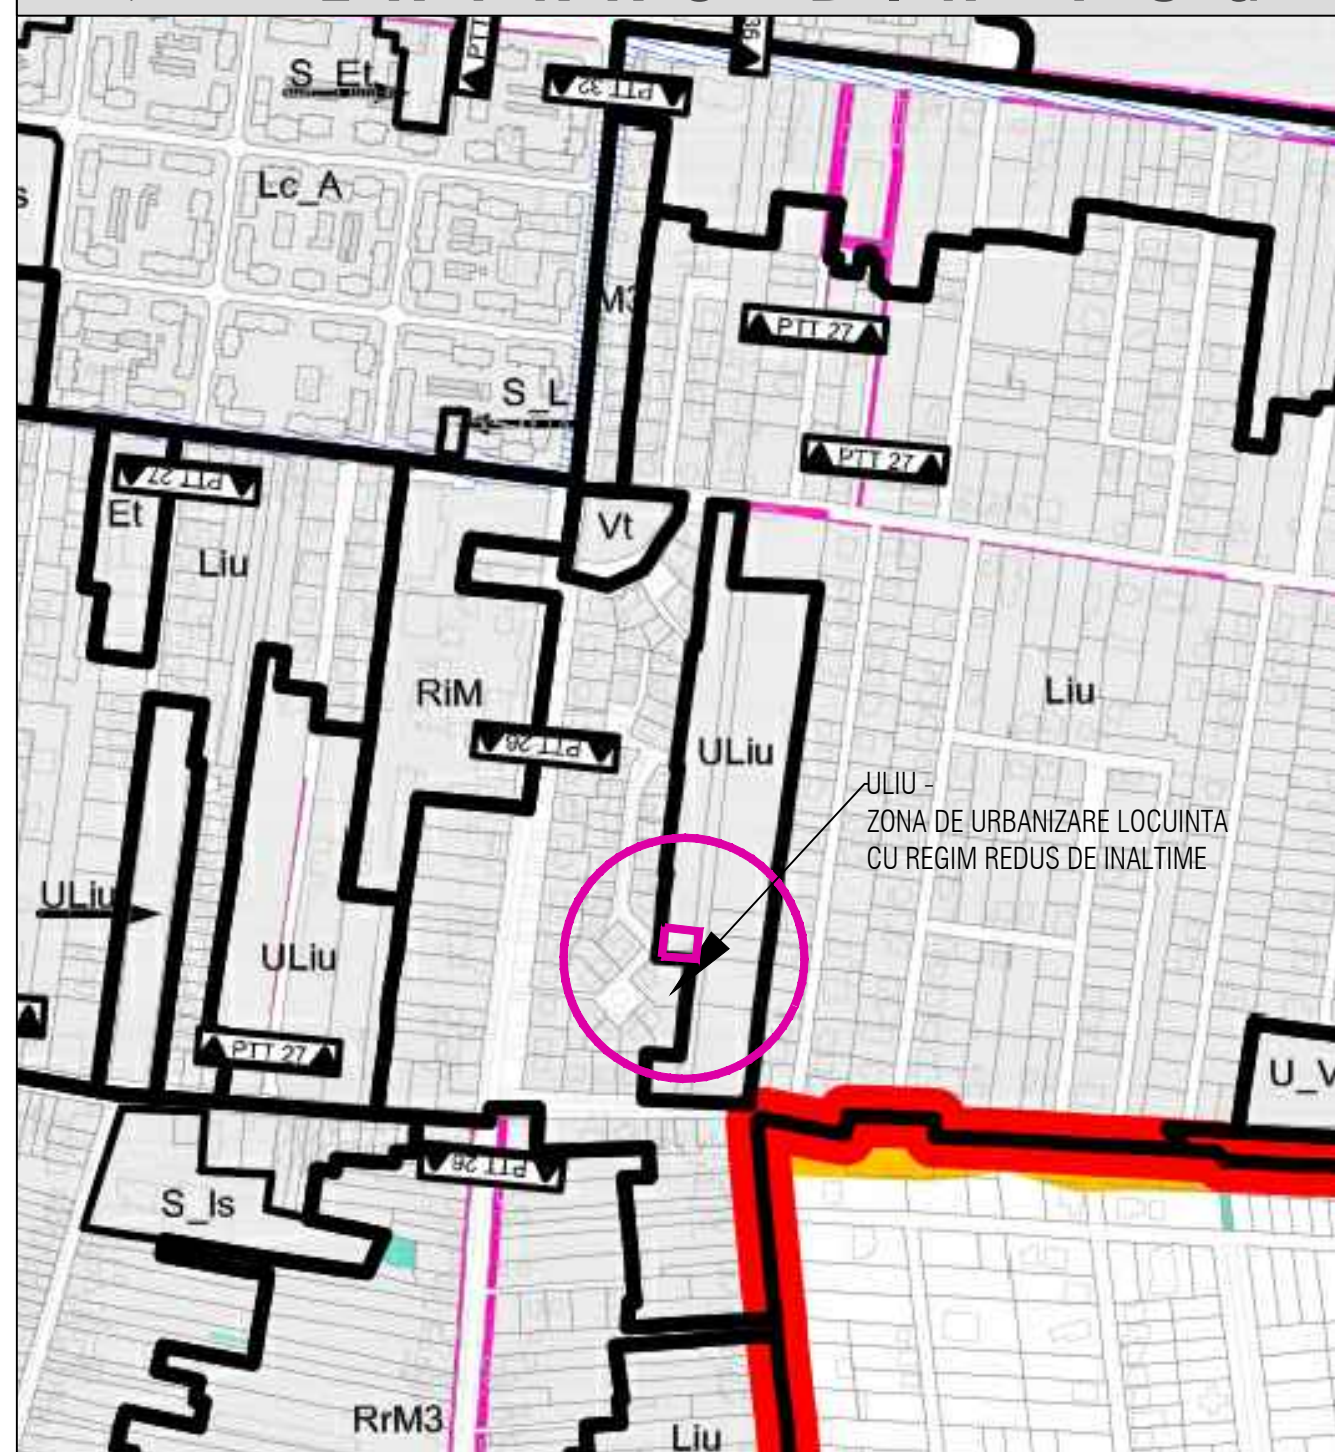

Specialist RUR	arh. Delia Vizitiu	Semnatura		Beneficiar:	SAFTESCU SORIN PETRE, SAFTESCU MARIA CORINA SAFTESCU ANDREI	Proiect nr:	09/2020
Specificatie	Nume	Semnatura	Scara:	Titlu proiect:	ELABORARE PUZ LOCUINTE strada George Clemenceau, CF 448839	Faza:	P.U.Z.
Sef proiect	arh. Delia Vizitiu			Titlu plansa:	EXTRAS DIN PUG	Pl. nr:	01.1
Proiectat	arh. Delia Vizitiu		07 2020				
Desenat	arh. Zbucea Simina						