


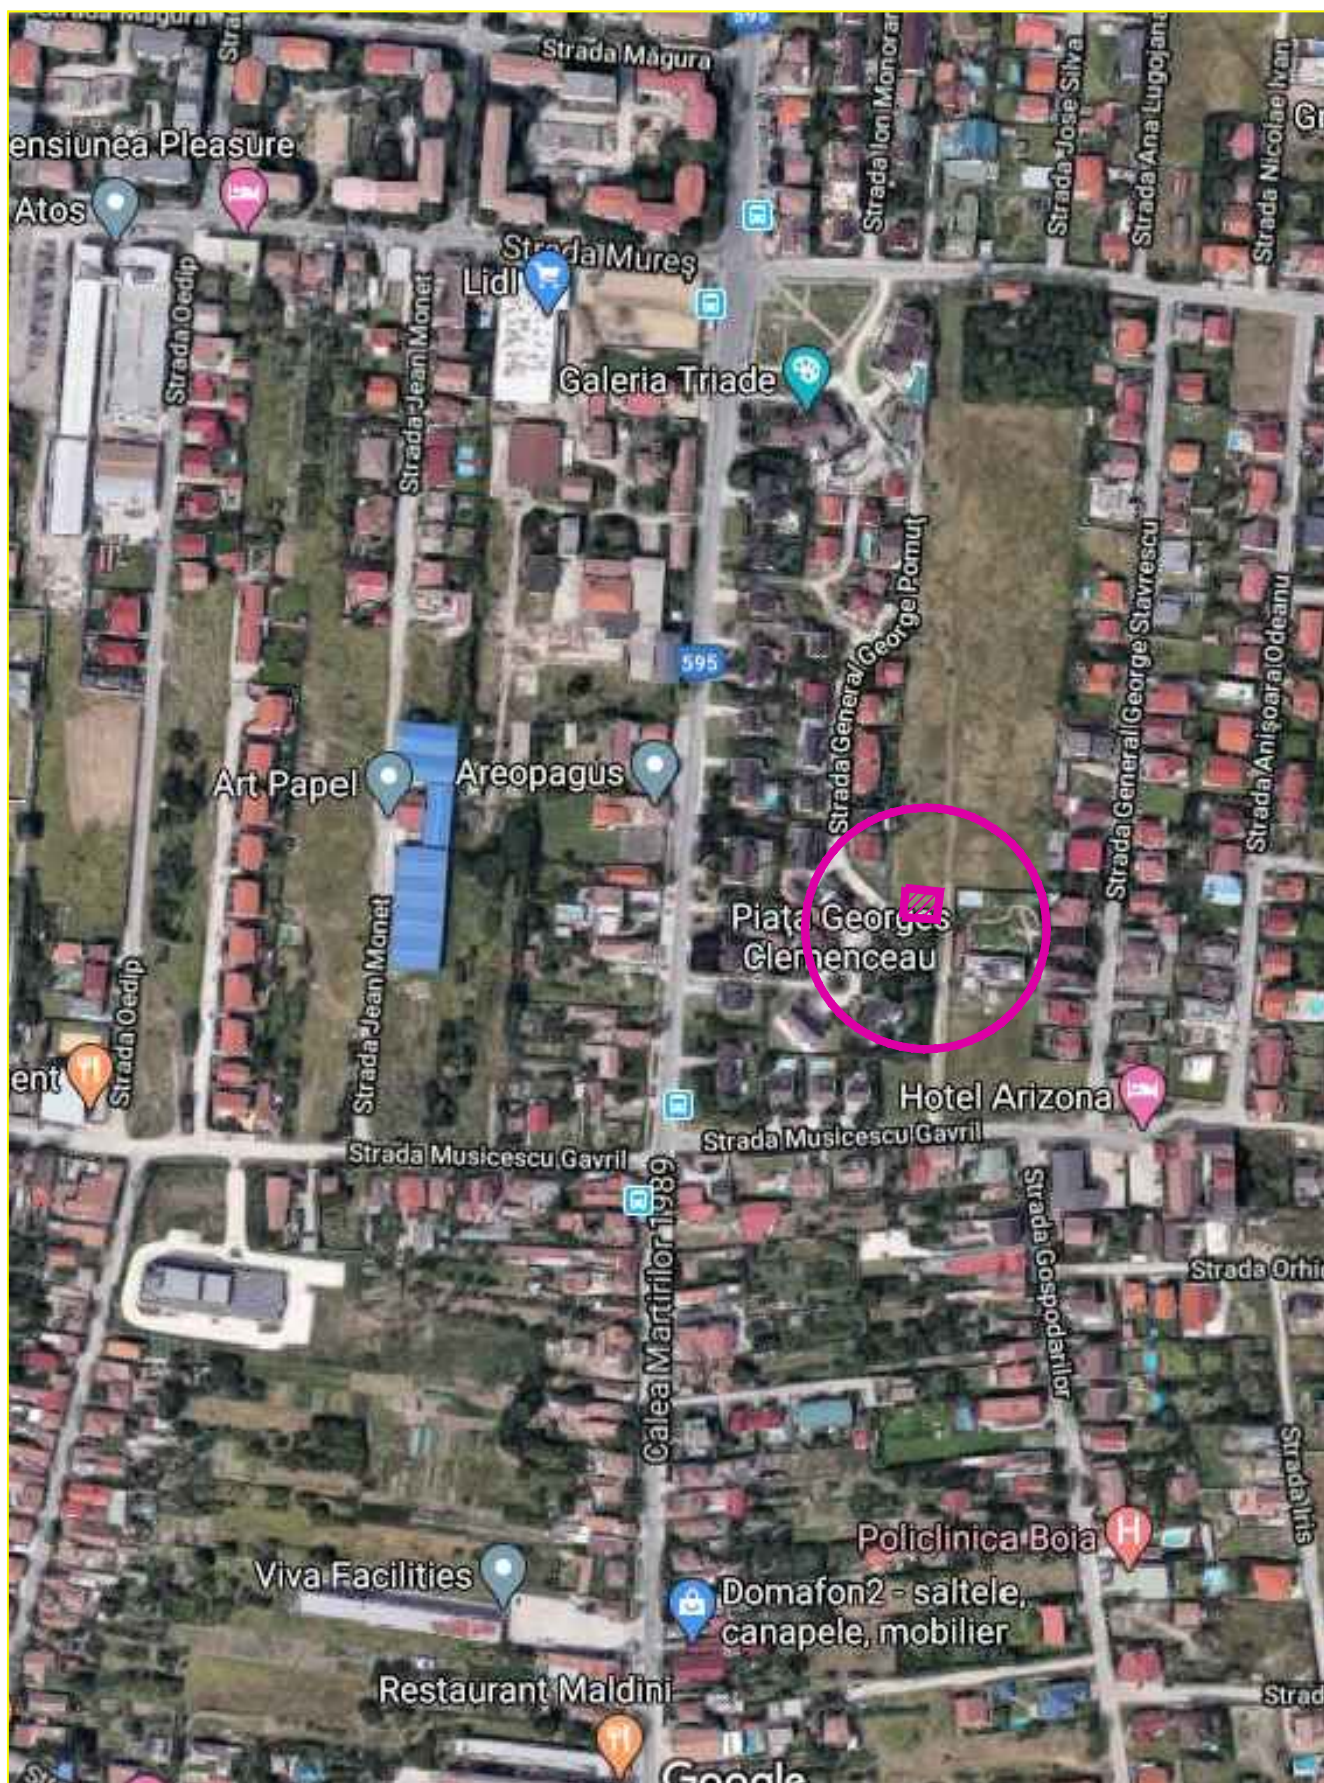

Specialist RUR	arh. Delia Vizitiu	Semnatura				
 S.C. ARHITECTIM S.R.L CUI 41583840, J 35/ 3336/30.08. 2019 Timisoara, Str. Delfinului, nr. 1, camera 1, sc. B, ap. 2, jud. Timis Tel.: 0745438256 / E-mail: proiectare@arhitectim.ro				Beneficiar:	SAFTESCU SORIN PETRE, SAFTESCU MARIA CORINA SAFTESCU ANDREI	Proiect nr: 09/2020
Specificatie	Nume	Semnatura	Scara: - 07 2020	Titlu proiect:	ELABORARE PUZ LOCUINTE strada George Clemenceau, CF 448839	Faza: P.U.Z.
Sef proiect	arh. Delia Vizitiu			Titlu plansa:	INCADRAREA IN ZONA - ORTOFOTOPLAN	Pl. nr: 01.2
Proiectat	arh. Delia Vizitiu					
Desenat	arh. Zbucea Simina					