
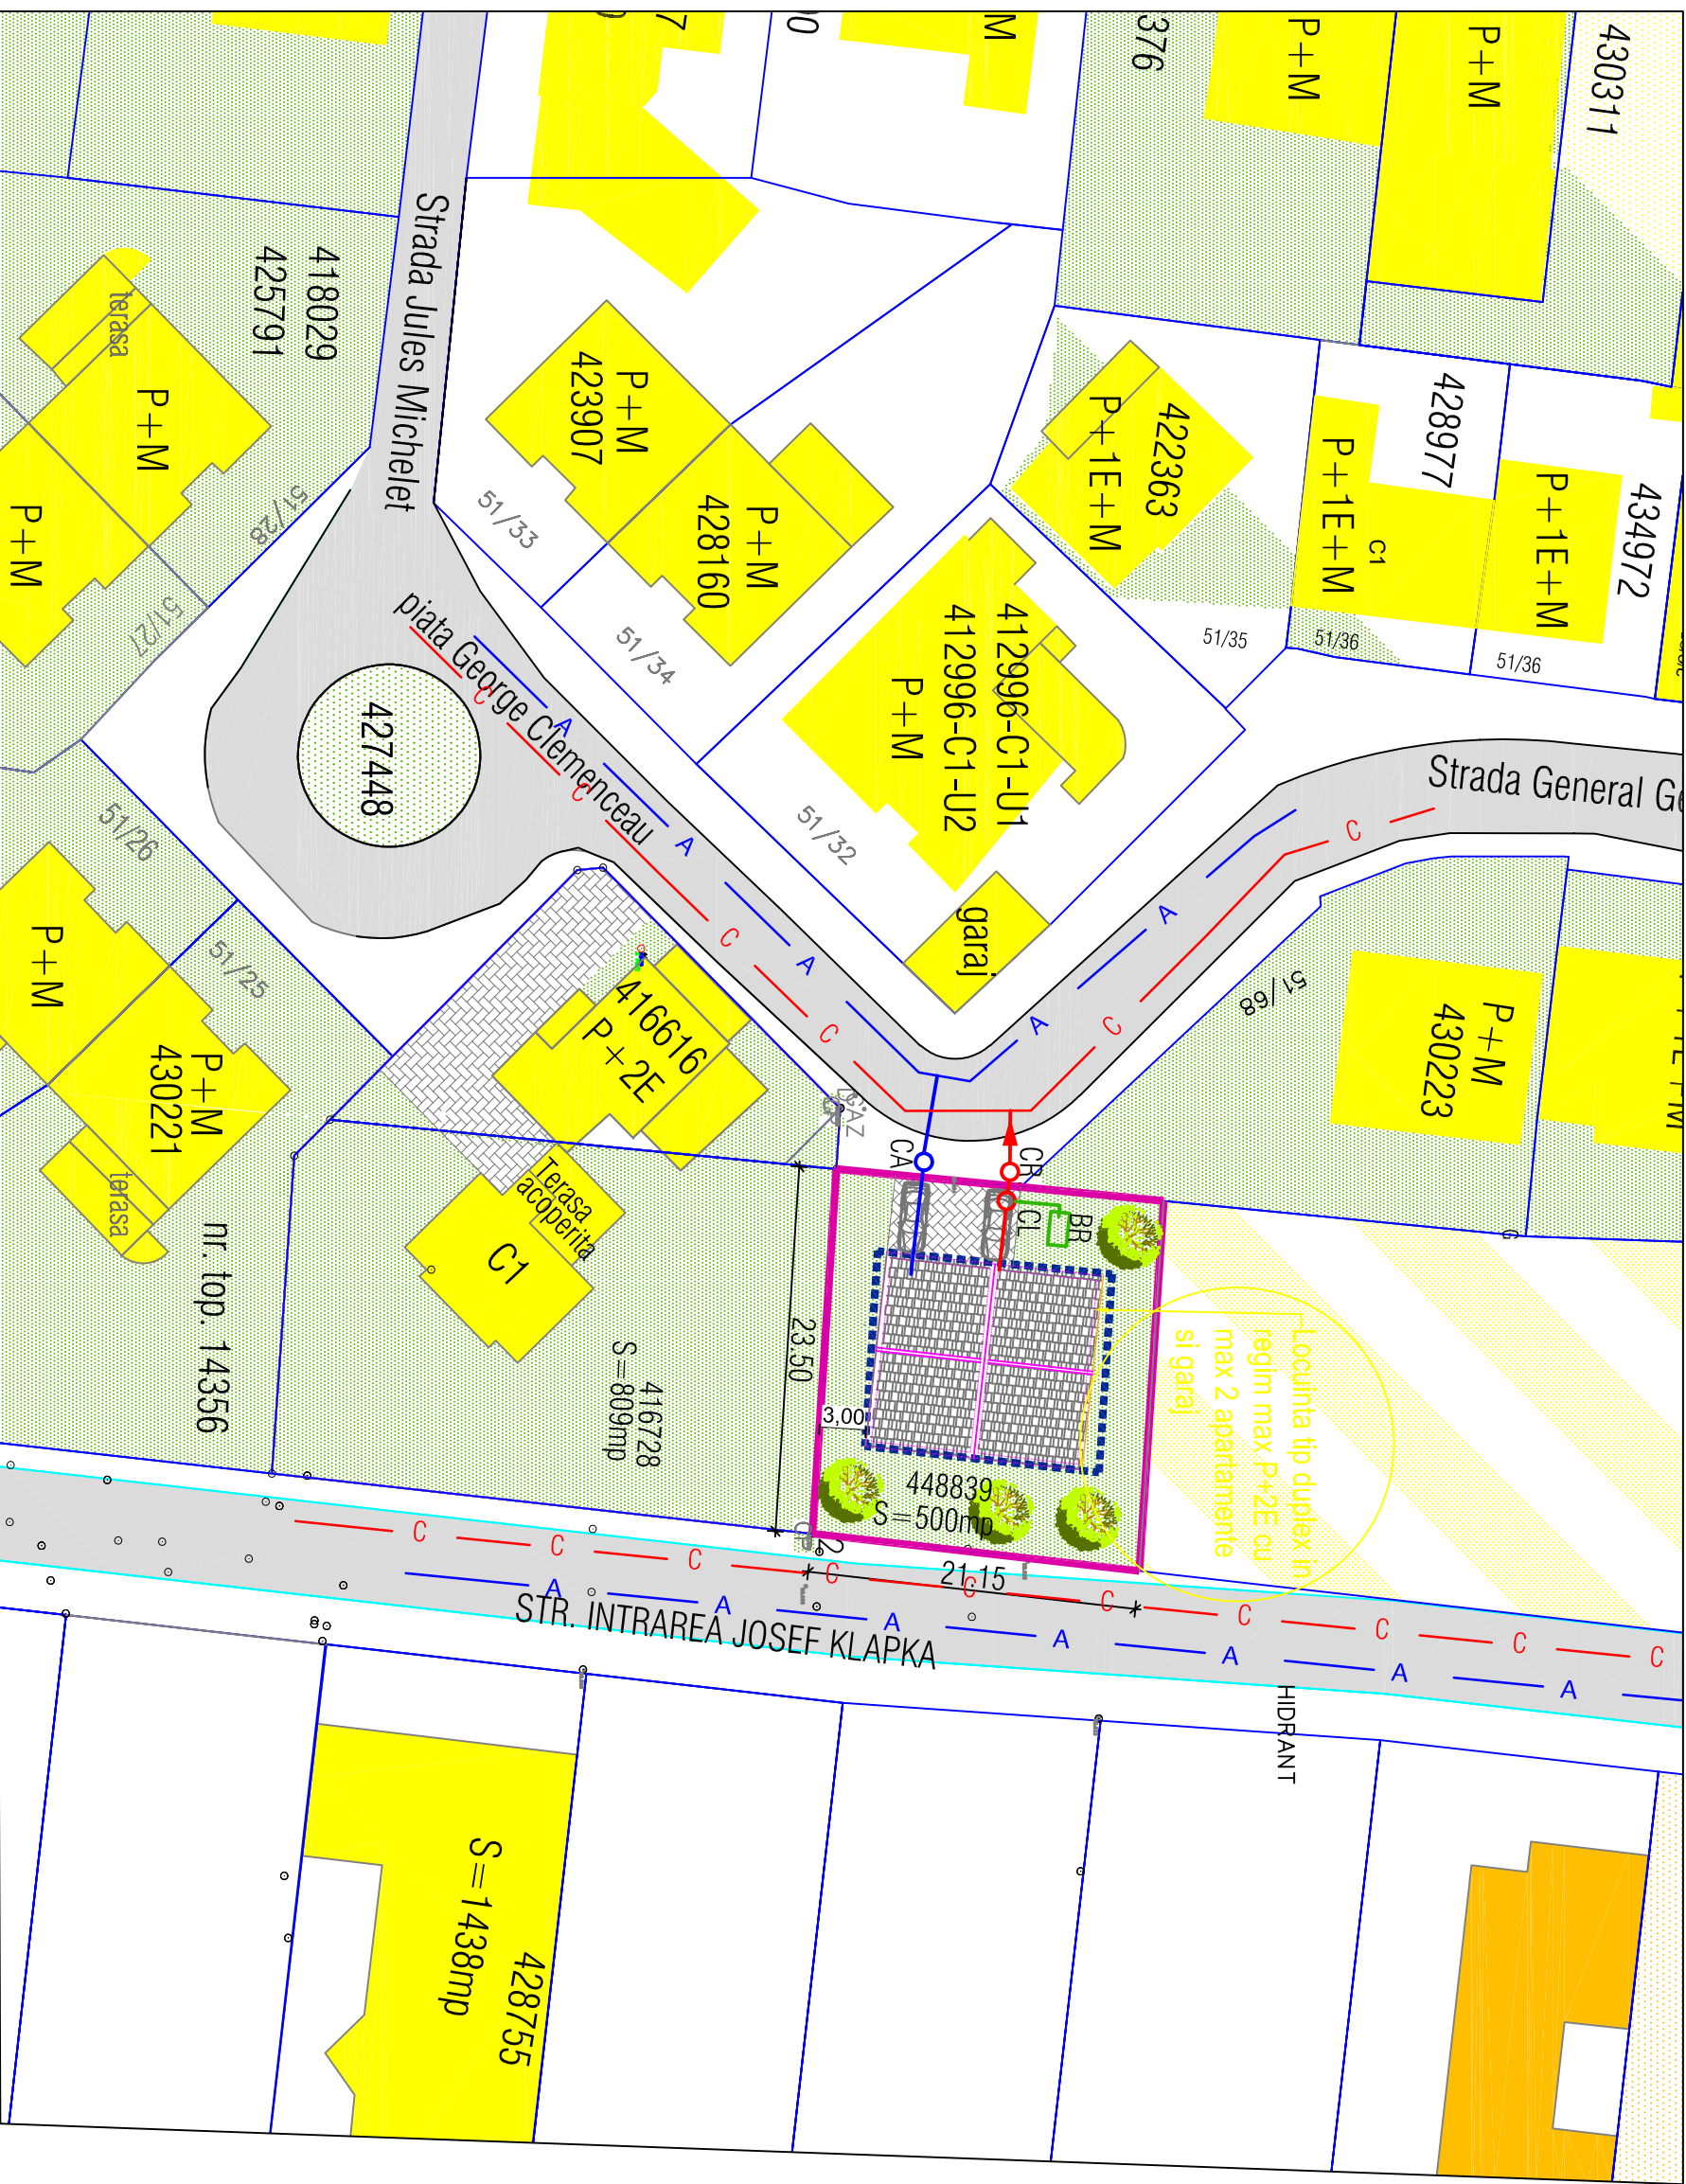
 


 

— A —	rețea de apă strădală existentă
— C —	canalizare strădală existentă
— —	bransament apă propus în PUZ
— —	racord canal propus în PUZ
○ CA	camion apometru propus
○ CR	camion racord propus
○ CL	camion lăiniștire propus
BR	bazin reținere propus

Proiectant general: s.c. ARHITECTIM S.R.L.				Titlul proiectului:	
 300480 Timisoara, str. Brancoveanu nr. 64 135/1235/1998-RO11224810 Tel./Fax: 0356/481008; 0256/271657				PUZ - LOCUINTE P-4a Georges Clemenceau (CF nr.448839), Timisoara	
SPECIFICATIE	NUME	SEMNATURA	SCARA	Beneficiar:	Faza:
SEF PROIECT:	ing. S. Fintineanu		1:500	Satnescu Sorin Petre, Satnescu Maria Corina, Satnescu Andrei	P.U.Z.
PROIECTAT:	ing. F. Novac		DATA	Titlul planselei:	Nr. pl.
VERIFICAT:	ing. S. Fintineanu		10.2.2020	Plan de situatie lucrari edilitare propuse	01.ED