Anexa la HCL ANEXA 1.36

PLAN DE AMPLASAMENT SI DELIMITARE A IMOBILULUI CU PROPUNEREA DE DEZLIPIRE

SCARA 1:1000

Nr. cadastral	Suprafața măsurată a imobilului (mp)	Adresa imobilului
447648	50419	B-dul Vasile Parvan (fost Bdul Filipescu), loc. Timișoara

Nr. Carte Funciară	Unitatea Administrativ Teriorială (UAT)
447648	Timișoara

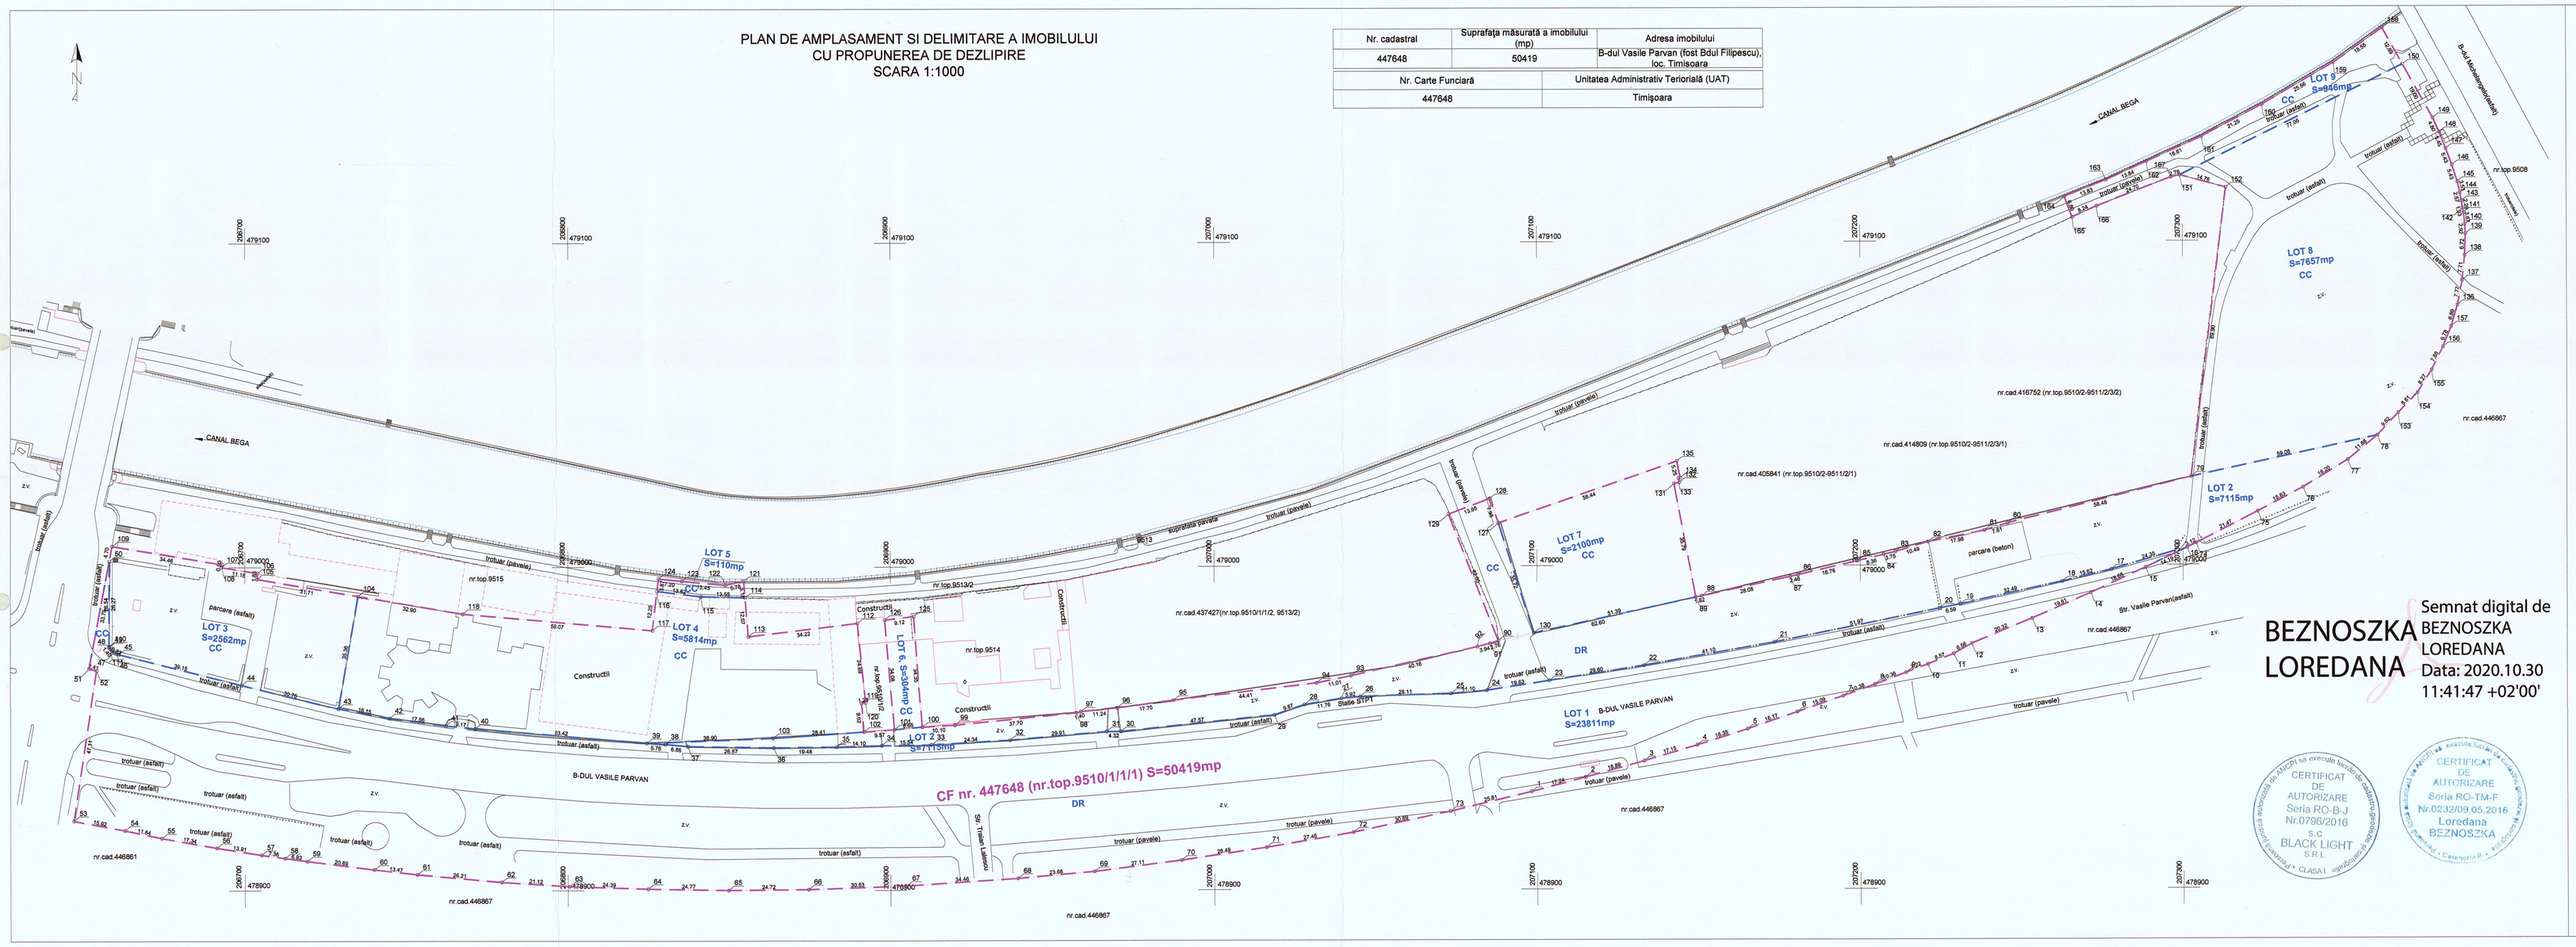

BEZNOSZKA LOREDANA

Semnat digital de BEZNOSZKA LOREDANA
Data: 2020.10.30 11:41:47 +02'00'

CERTIFICAT DE AUTORIZARE Seria RO-B-J Nr.0796/2016 S.C. BLACK LIGHT S.R.L. CLASA I

CERTIFICAT DE AUTORIZARE Seria RO-TM-F Nr.0232/09.05.2016 Loredana BEZNOSZKA

Dezlipire imobil							
Situatia actuala (inainte de dezlipire)				Situatia viitoare (dupa dezlipire)			
Nr. cad./top.	Supraf. (mp)	Categoria de folosinta	Descrierea imobilului	Nr. cad.	Supraf. (mp)	Categoria de folosinta	Descrierea imobilului
447648	20075	Curti constructii	Teren intravilan, Bdul Vasile Parvan (fost Bdul. Filipescu) - teren cu urmatoarele retele: retea de apa, retea de canalizare, retea termica secundara, retea contact troleibuz; partial imprejmuit	452145	23739	Drum	Teren intravilan, Bdul Vasile Parvan (fost Bdul. Filipescu) - drum - teren cu urmatoarele retele: retea de apa, retea de canalizare, retea termica secundara, retea contact troleibuz
					72	Curti constructii	
				452146	6605	Drum	Teren intravilan, Bdul Vasile Parvan (fost Bdul. Filipescu) - spatii verzi, alei pietonale, accese si parcare - teren cu urmatoarele retele: retea de apa, retea de canalizare, retea termica secundara; partial imprejmuit
					510	Curti constructii	
	30344	Drum		452147	2562	Curti constructii	Teren intravilan, Bdul Vasile Parvan (fost Bdul. Filipescu)- spatii verzi si parcare
				452148	5814	Curti constructii	Teren intravilan, Bdul Vasile Parvan (fost Bdul. Filipescu)
				452149	110	Curti constructii	Teren intravilan, Bdul Vasile Parvan (fost Bdul. Filipescu)-alei pietonale
				452150	304	Curti constructii	Teren intravilan, Bdul Vasile Parvan (fost Bdul. Filipescu)
				452151	2100	Curti constructii	Teren intravilan, Bdul Vasile Parvan (fost Bdul. Filipescu)
				452152	7657	Curti constructii	Teren intravilan, Bdul Vasile Parvan (fost Bdul. Filipescu)-spatii verzi si alei pietonale
				452153	946	Curti constructii	Teren intravilan, Bdul Vasile Parvan (fost Bdul. Filipescu)-alei pietonale
Total	50419	-	-	Total	50419	-	-

Executant: S.C. BLACK LIGHT S.R.L.
ing. Loredana BEZNOSZKA

Confirm executarea masuratorilor la teren, corectitudinea intocmirii documentatiei cadastrale si corespondenta acesteia cu realitatea din teren

Data: OCTOMBRIE 2020

228346/12.11.2020 Inspector

Confirm introducerea imobilului in baza de date integrata si atribuirea numarului cadastral

Lorena-Maria Seracin

Digitally signed by Lorena-Maria Seracin
Date: 2020.11.12 14:53:15 +02'00'

Data: