


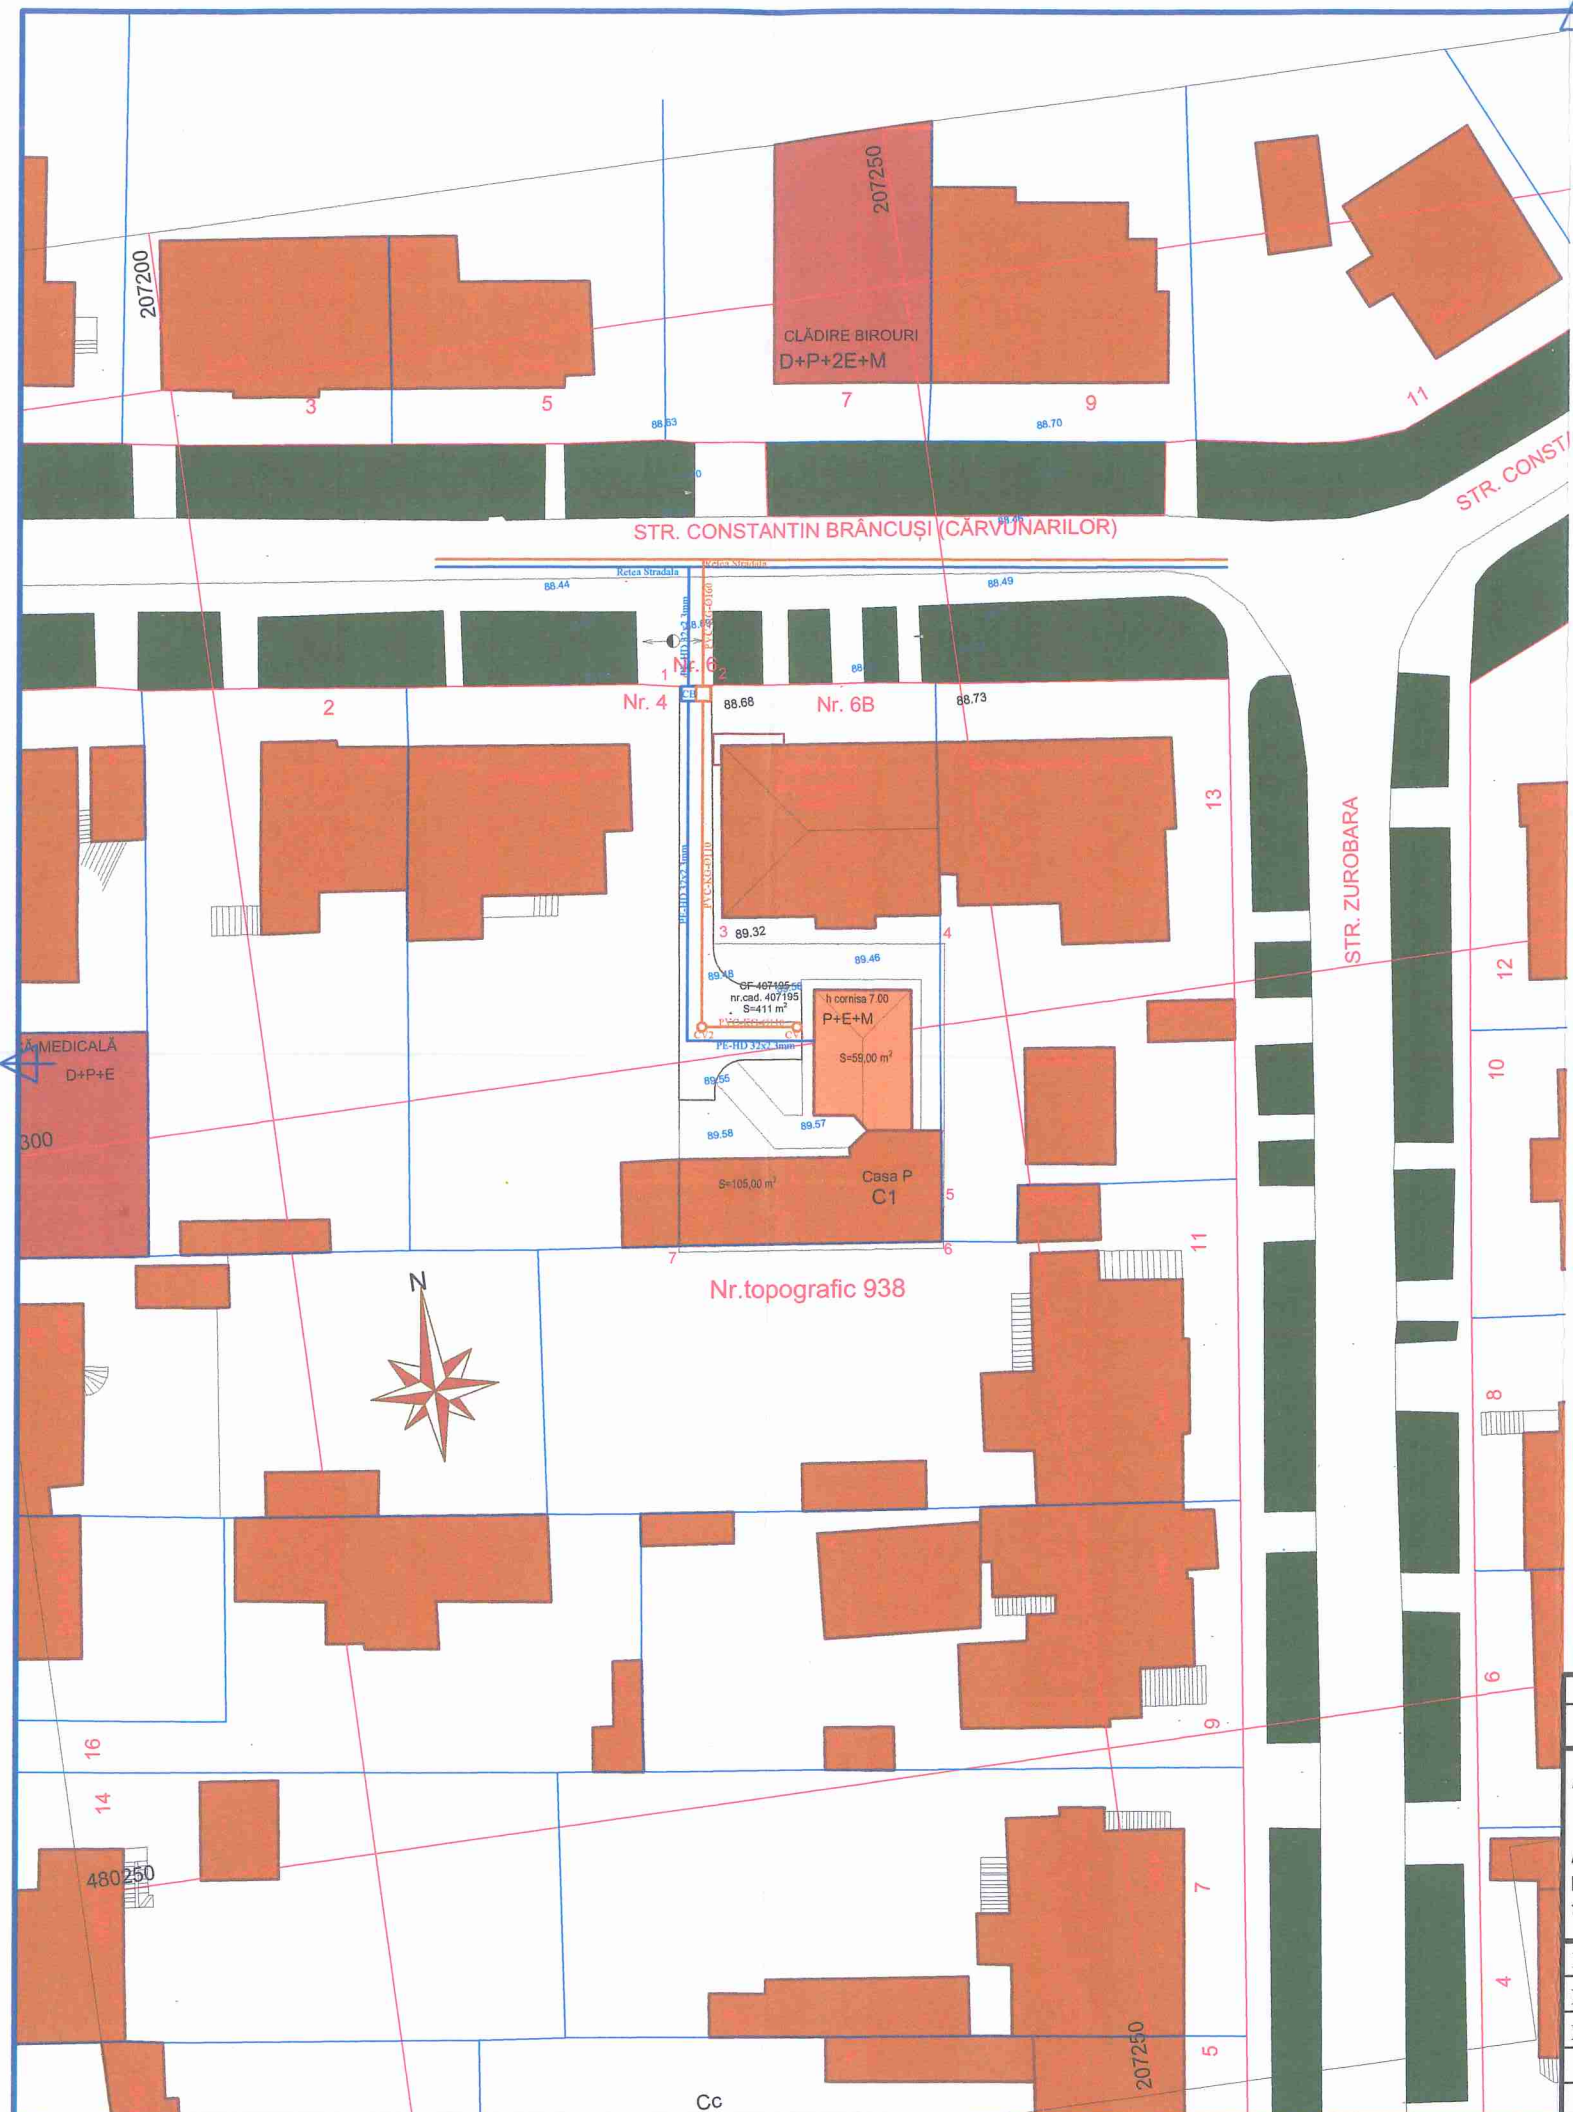

LEGENDA 1

- CV-Camin vizitare ape uzate
- Cc-Cota Capac
- Cra-Cota Radier
- CR-Camin Racord Existent
- CB-Camin Bransament Existent

SIMBOL	
	CONDUCTA APA RECE MONTATA LA EXTERIOR
	CONDUCTA APA UZATA MENAJERA LA EXTERIOR

SEMNAȚURA		CERINȚA	REFERAT/EXPERTIZANR/DATE	
Proiectant de specialitate			PROIECT: Plan urbanistic de detaliu "Desființare parțială locuință parter și extindere în regim P+E+M"	Nr.Pr: 37/2020
SC PAD ENGINEERING SRL			AMPLASAMENT: Mun. Timisoara, Str. Constantin Brâncuși, nr. 6, Jud. Timis	Faza: PUD
Loc. Timisoara, Str Vasile Loichita 4, ap. 1. CUI 35906459, Jud Timis			BENEFICIAR: POPESCU ELENA ȘI LUPULESCU GABRIELA	
PROIECTAT	Ing. dipl. Popescu Gelu	Scara: 1:500	OBIECT: Instalații Edilitare	
DESENAT	Ing. dipl. Popescu Gelu		PLANSA: Plan de Situație	
DESENAT	Ing. dipl. Popescu Gelu		NR. PLANSA: 01-I.Ed.	
		DATA: Aug'2020		