



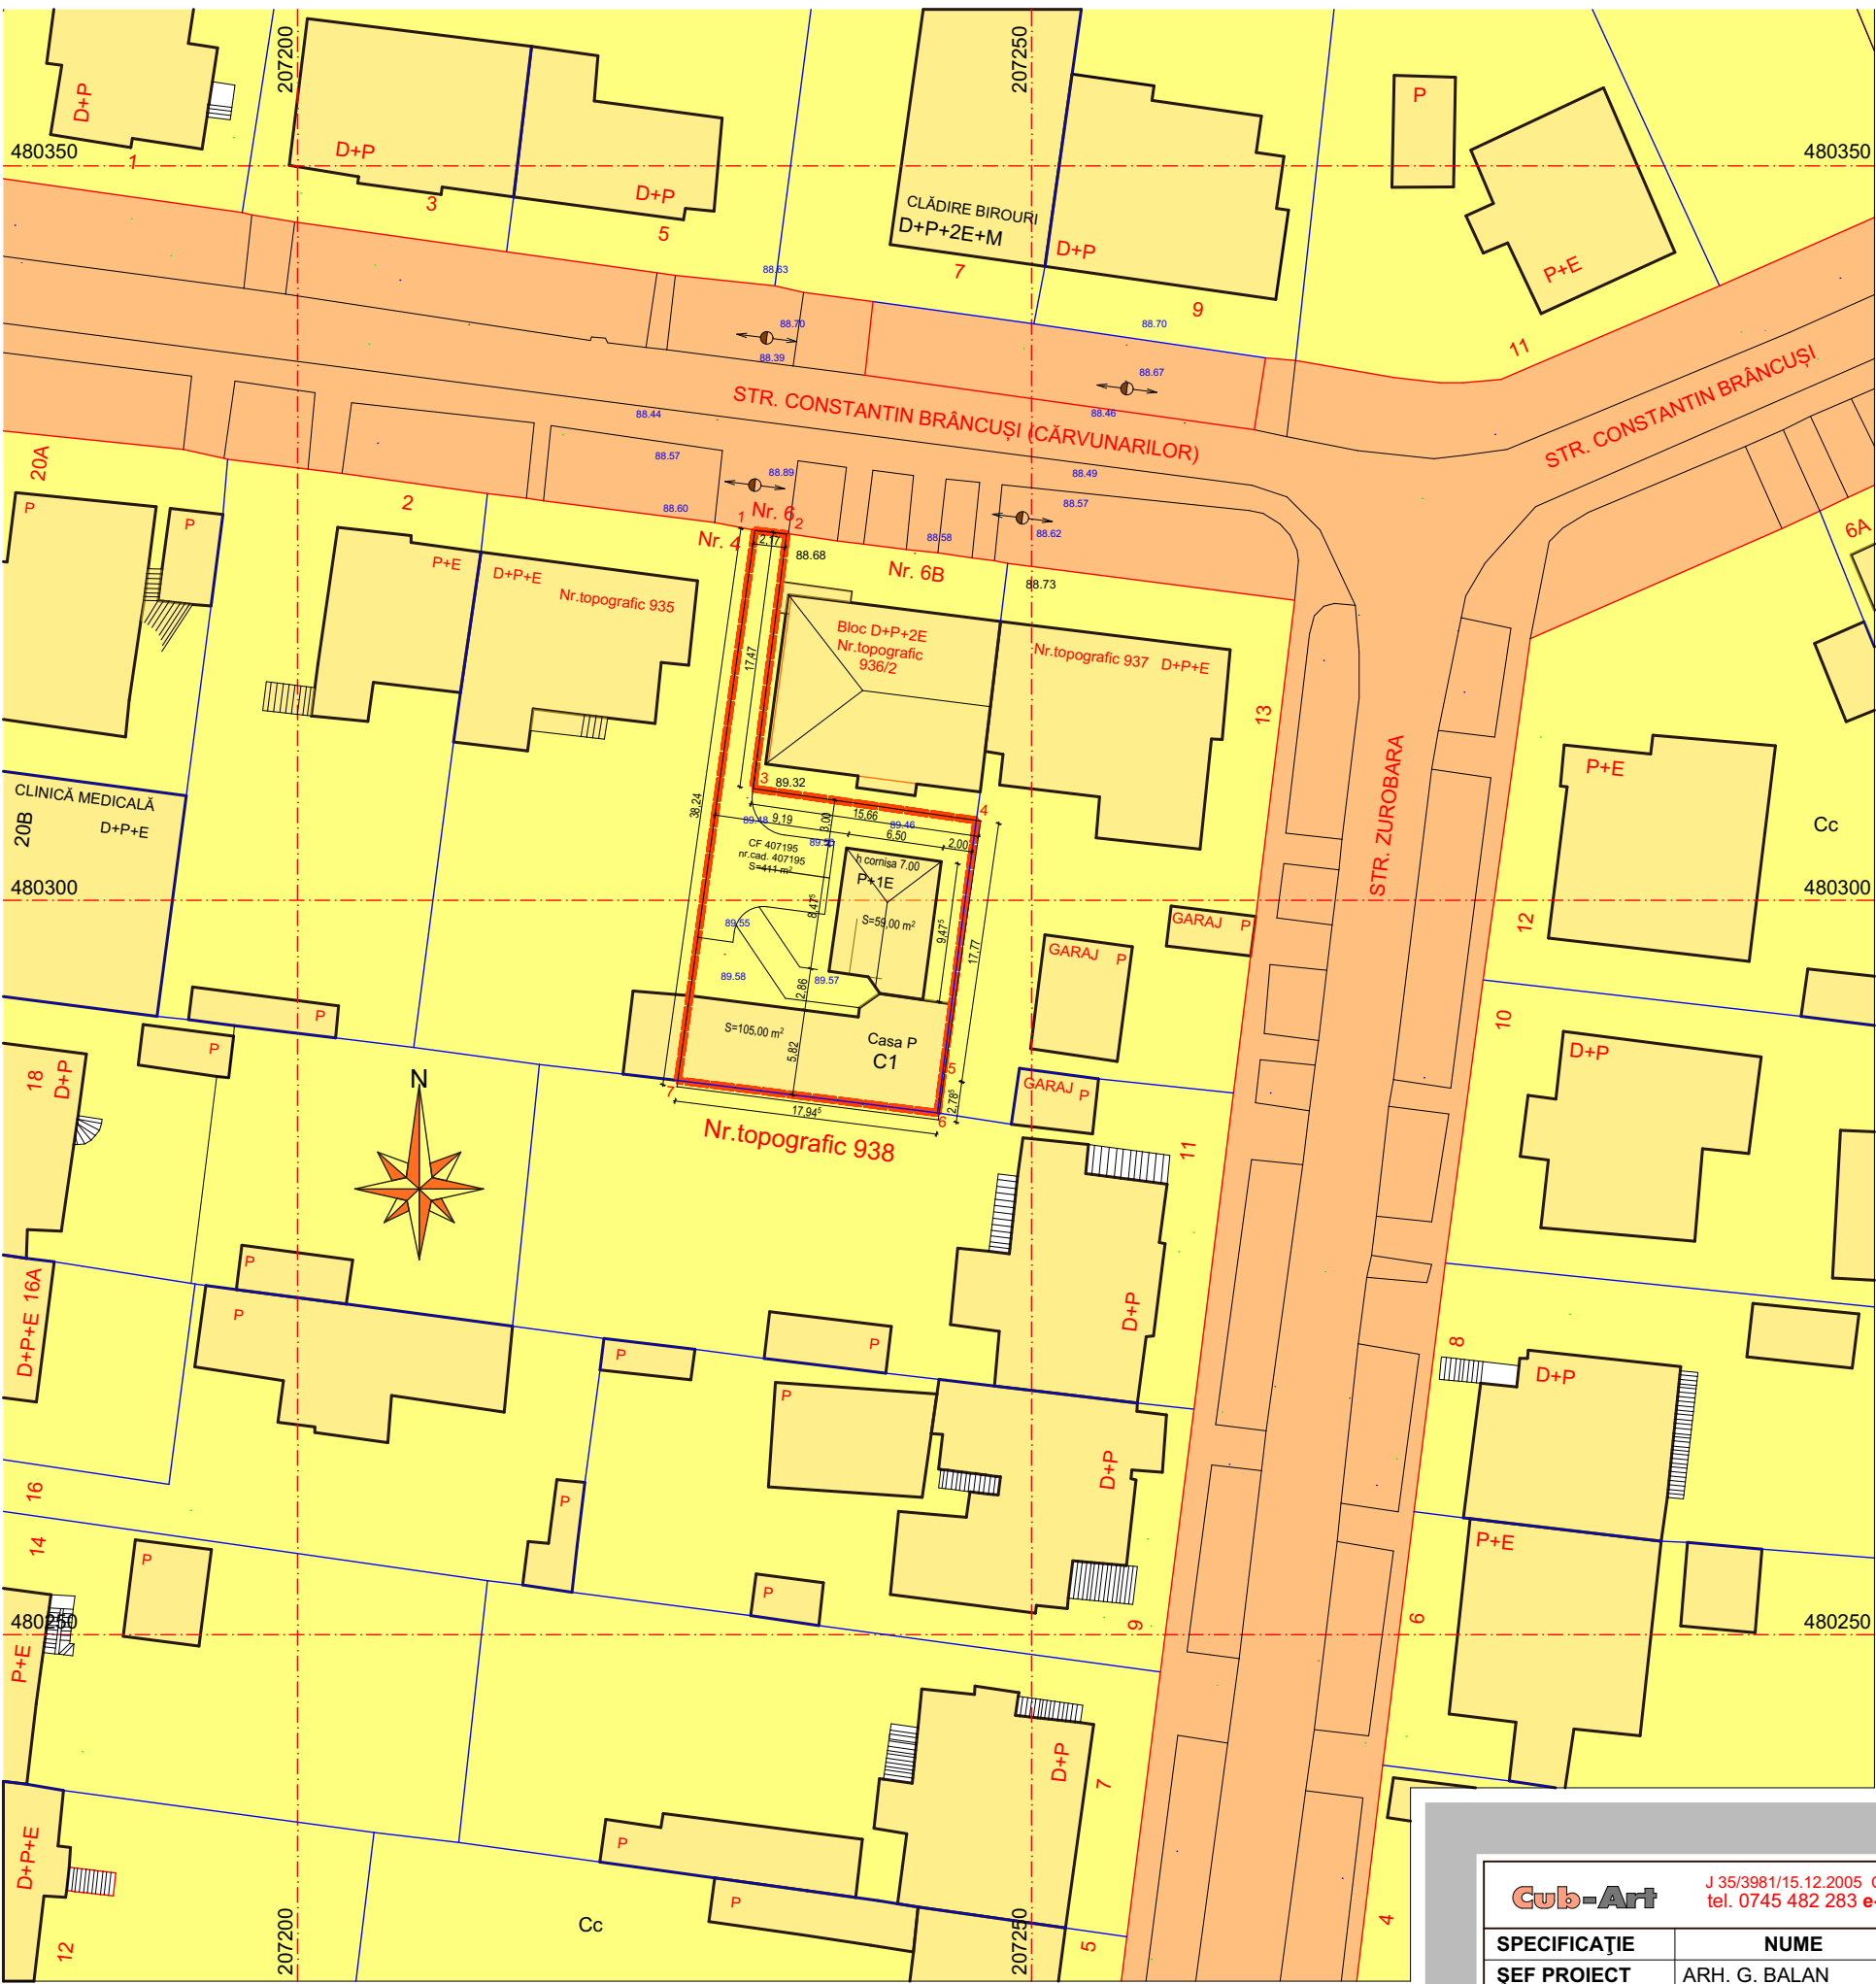

P.U.D. "DESFIINȚARE PARȚIALĂ LOCUINȚĂ PARTER ȘI
EXTINDERE ÎN REGIM P+1E",TIMIȘOARA, STRADA
CONSTANTIN BRÂNCUȘI, NR.6
OBIECTIVE DE UTILITATE PUBLICĂ

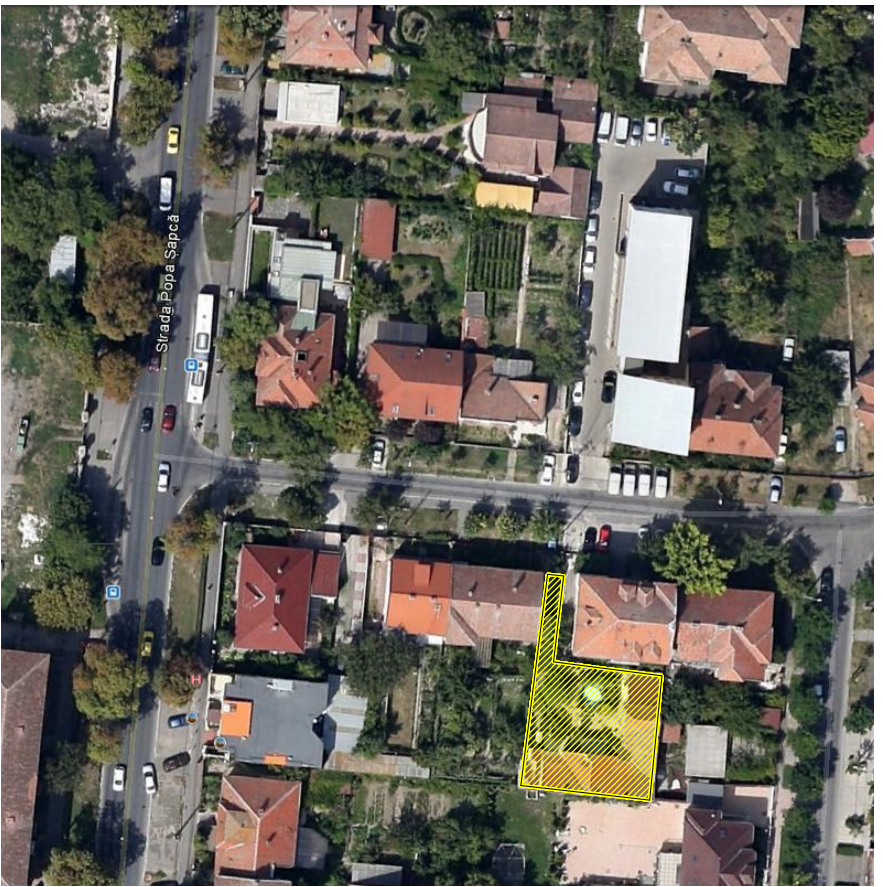

LEGENDA:

- LIMITĂ AMPLASAMENT STUDIAT
- LIMITĂ PARCELE
- TERENURI PROPRIETATE PUBLICĂ DE INTERES LOCAL
- TERENURI PROPRIETATE PRIVATĂ A PERSOANELOR FIZICE SAU JURIDICE

Cub-Art J 35/3981/15.12.2005 CUI: 18220297/15.12.2005 tel. 0745 482 283 e-mail: cub.art.tm@gmail.com					Beneficiar: POPESCU ELENA ȘI LUPULESCU GABRIELA	Proiect nr. 148/2018
SPECIFICAȚIE	NUME	SEMNĂTURA	Scara: 1:500	Titlu proiect: PLAN URBANISTIC DE DETALIU "DESFIINȚARE PARȚIALĂ LOCUINȚĂ PARTER ȘI EXTINDERE ÎN REGIM P+1E"		Faza: P.U.D.
ȘEF PROIECT	ARH. G. BALAN		Data: SEP. 2020	Titlu planșă: PLAN OBIECTIVE DE UTILITATE PUBLICĂ		Planșa nr. U - 04
PROIECTAT	ARH. G. BALAN					
DESENAT	Arh. Stag. RUR BALAN Adrian					