


PUZ - LOCUINTE COLECTIVE CU SAD LA PARTER IN REGIM S+P+8E, LOCUINTE COLECTIVE IN REGIM S+P+2E


mun. Timisoara, jud. Timis, str. 16 Decembrie 1989, nr. 75, CF 447929

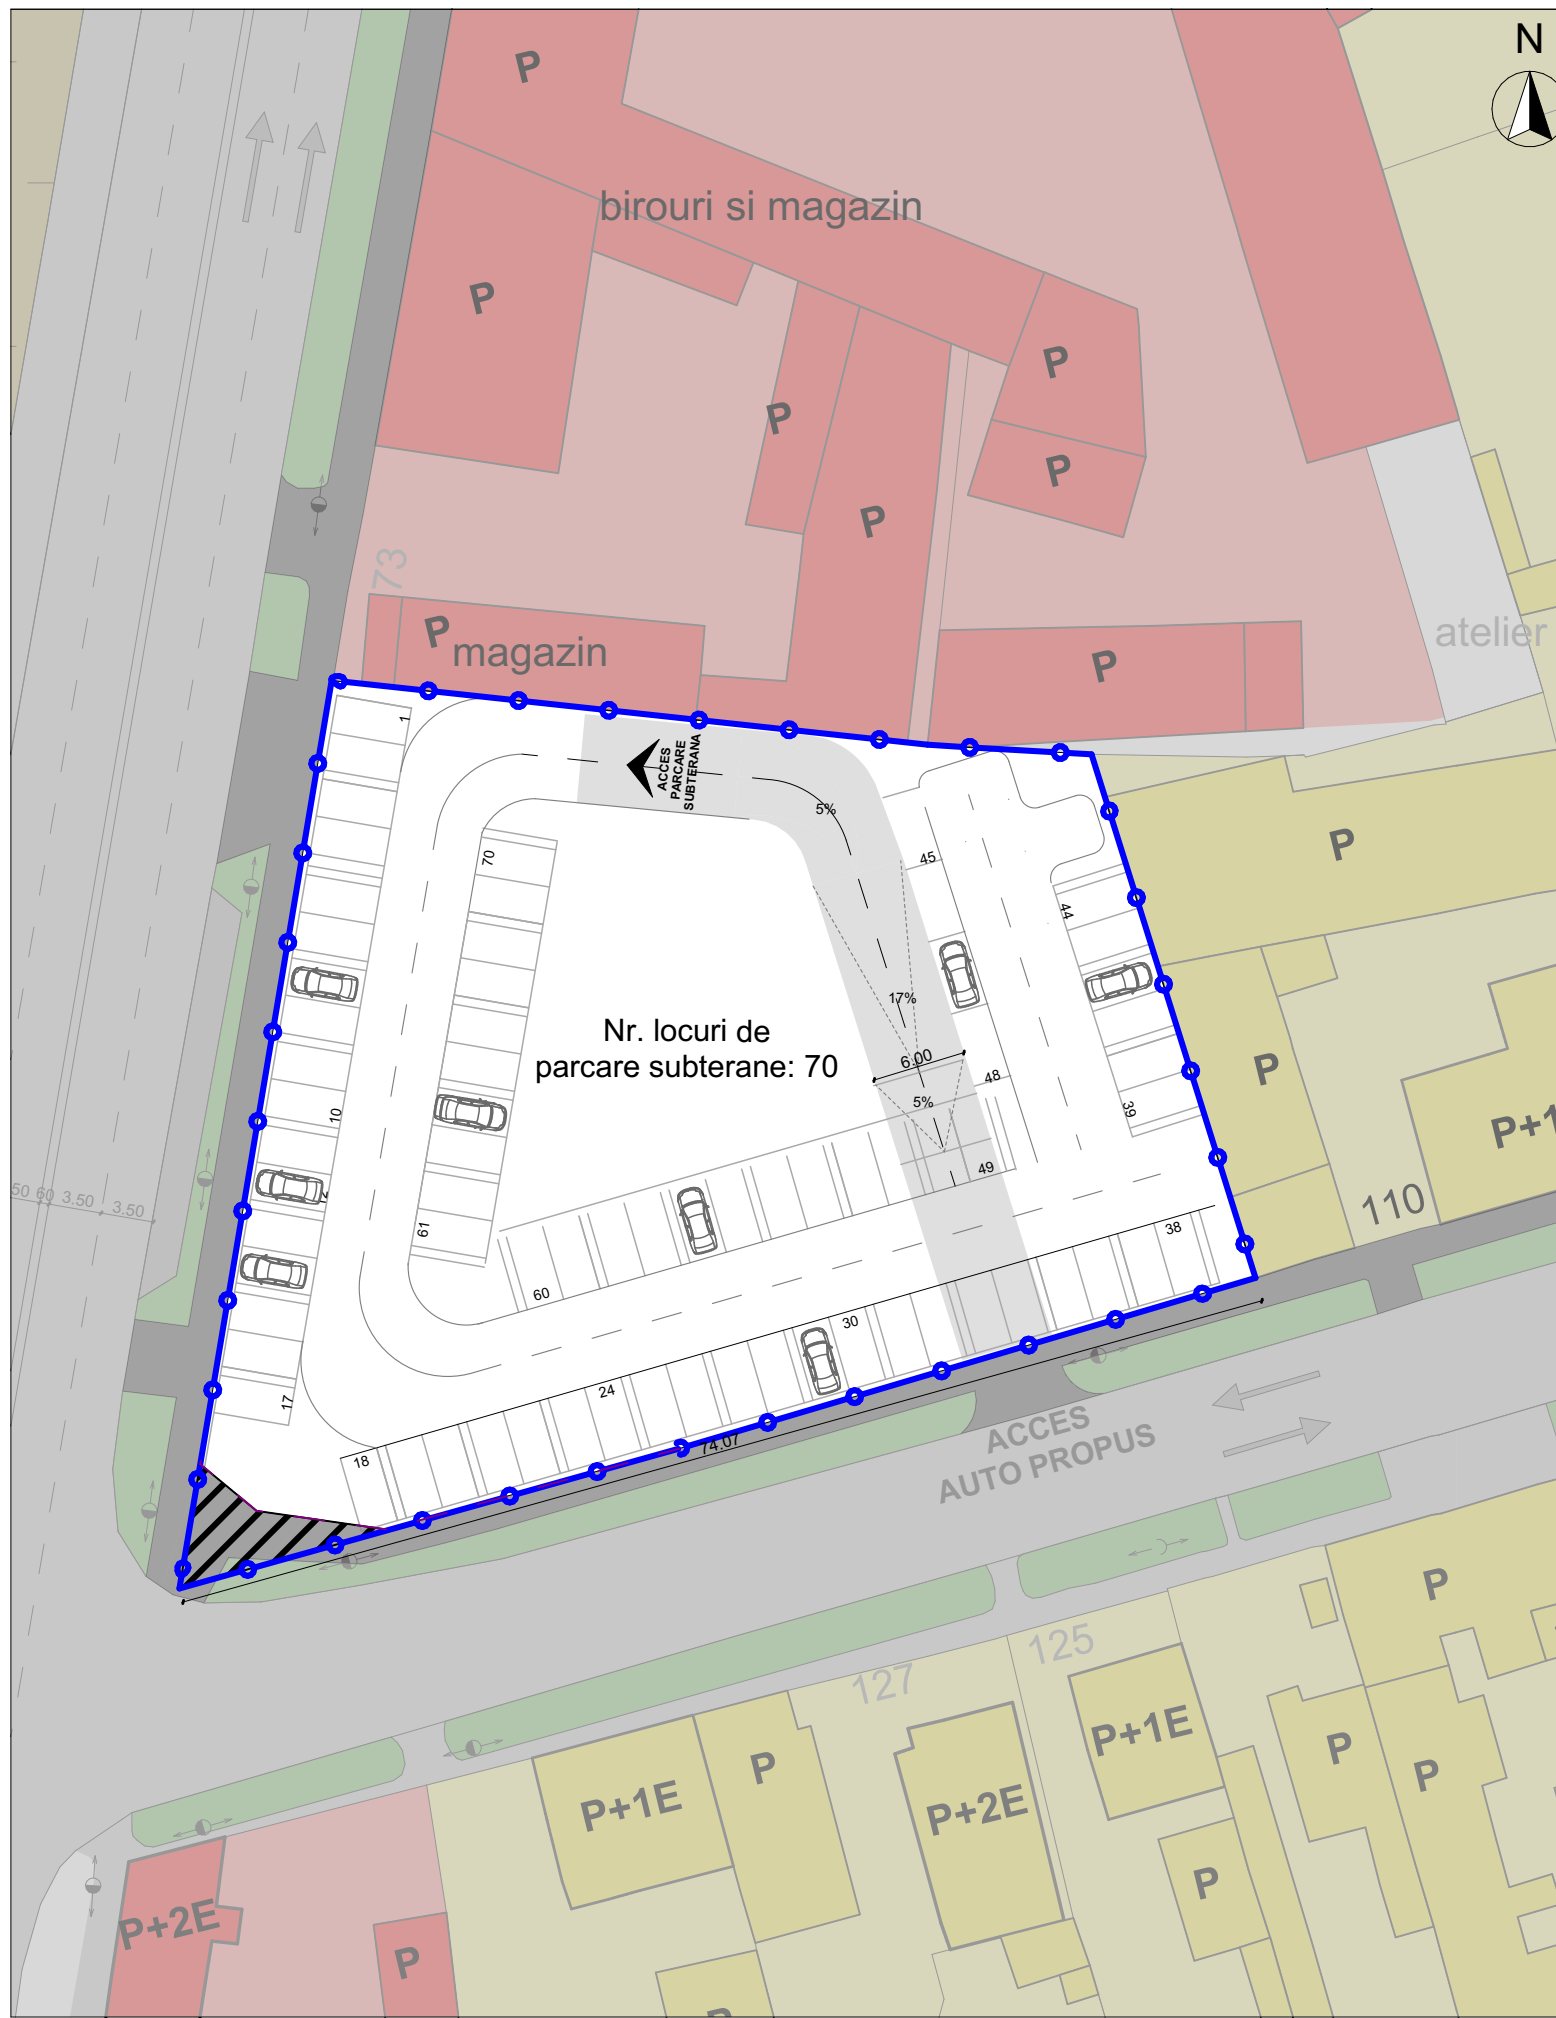

BILANT

nr. apartamente estimat	70
nr. total locuri de parcare necesar estimat	91
nr. locuri de parcare supraterane estimat	21
nr. locuri de parcare subterane estimat	70

Nr locurilor de parcare au fost stabilite conform comisiei de circulatie
nr. **DT2020-000543/16.04.2020**

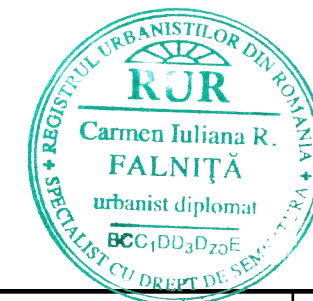

Verficator/ Expert:			referat/ expertiza nr.					
 S.C. NOD PROJECT S.R.L. Timisoara, str. Alexandru Macedonski, nr. 9 tel: 0744 960 048, email: miron_suteu@yahoo.com			Beneficiar: SC D'AR-TEX IMOBILIARE SRL Titlu proiect: Elaborare PUZ - Locuinte colective cu SAD la parter in regim S+P+8E, locuinte colective in regim S+P+2E			Nr. pr. : 5/2018 Faza : PUZ Nr. pl. : A.04B		
SPECIFICATIE		NUME	SEMNTATURA	Scara :		Amplasament:		
Sef proiect:		arh. Miron Suteu		1:500, 1:5000		mun. Timisoara, jud. Timis, b-dul. 16 Decembrie 1989, nr. 75, CF 447929		
Verificat:		arh. Carmen Falnita		Data : 11/2020		Titlu plansa: PLAN SITUATIE CU PROPUNERE PARCARE		
Proiectat si desenat:		arh. Luiza-Isabela Dan arh. Ioana Petrutu arh. Bianca Penciu						