



PUZ - LOCUINTE COLECTIVE CU SAD LA PARTER IN REGIM S+P+8E, LOCUINTE COLECTIVE IN REGIM S+P+2E

mun. Timisoara, jud. Timis, str. 16 Decembrie 1989, nr. 75, CF 447929

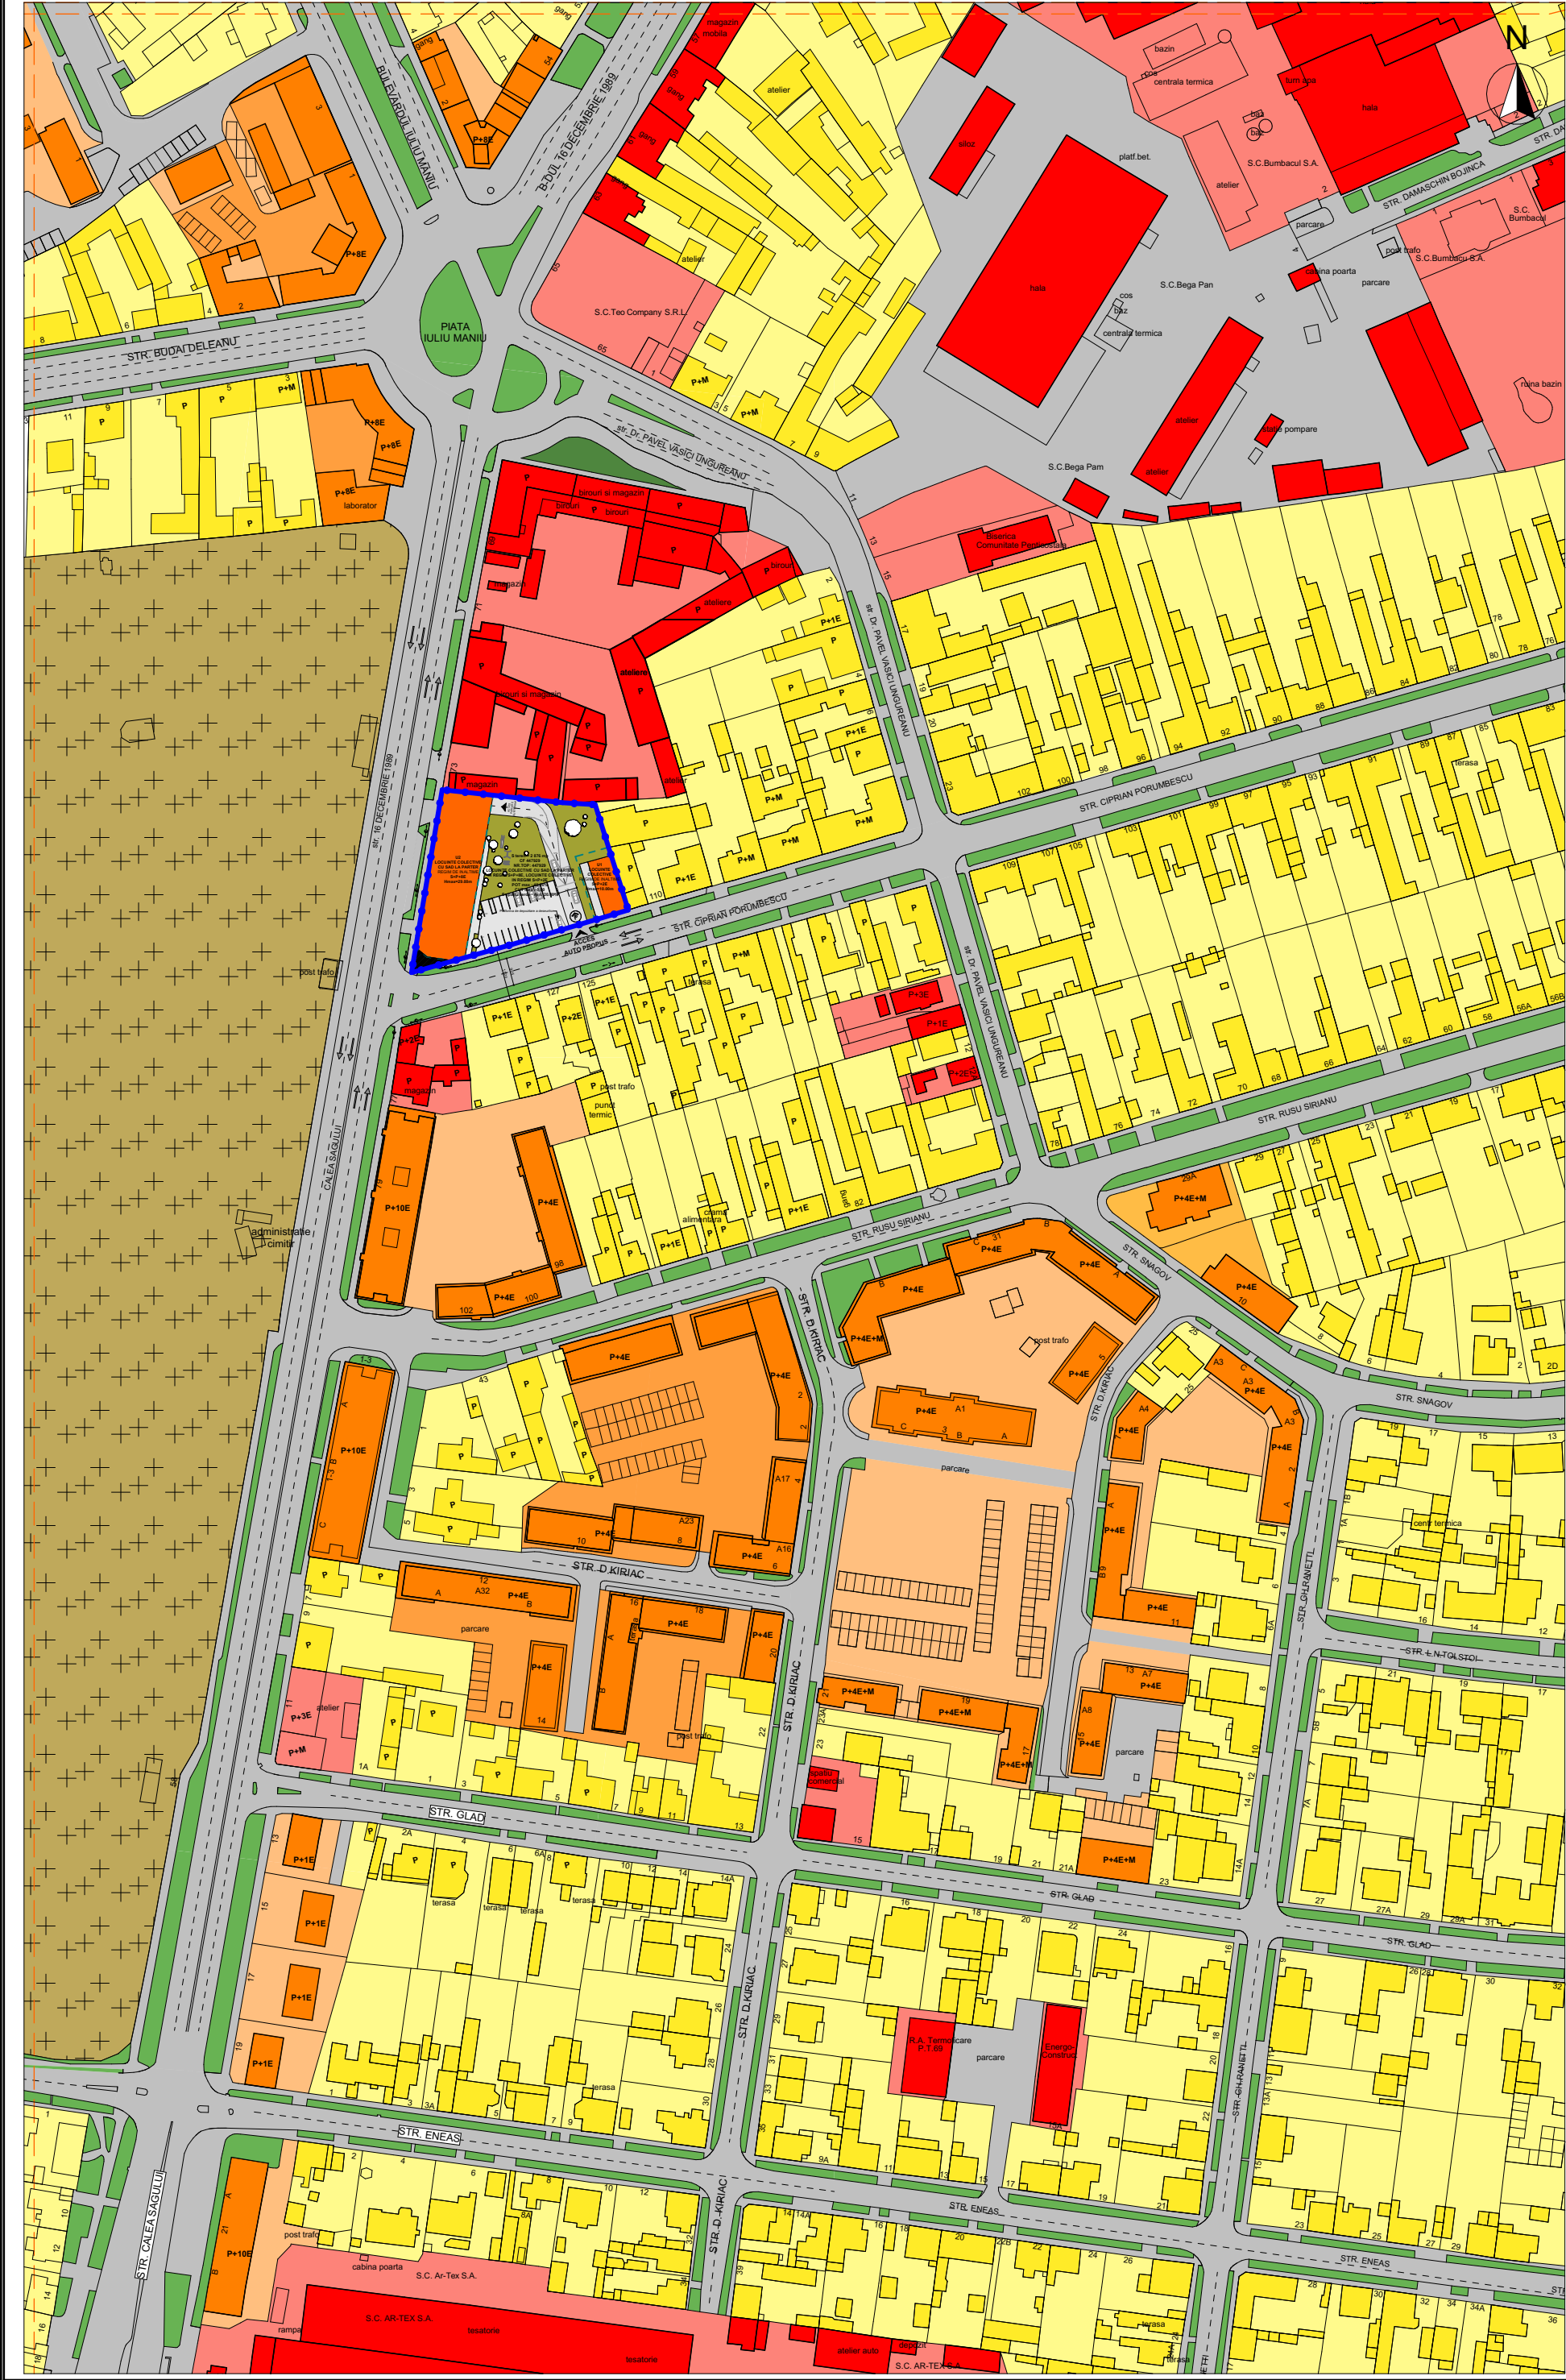

LEGENDA

- LIMITE**
- Limita cadastrala teren conform CF 447929
 - Limita imprejmuire teren - situatie existenta
- ZONIFICARE EXISTENT**
- Zona pentru locuinte - regim mic de inaltime P, P+1E
 - Locuinte individuale cu regim mic de inaltime P, P+1E
 - Zona pentru locuinte colective
 - Locuinte colective
 - Zona pentru institutii publice si servicii
 - Institutii publice si servicii
 - Spatii verzi aliniament
 - Circulatii auto si pietonale
 - Cimitir
 - Acces existent
- ZONIFICARE PROPUS**
- Zona locuinte colective si functiuni complementare propusa - zona propusa de institutii si servicii publice, zona protejata in baza normelor sanitare
 - Zona de implantare a constructiilor propuse
 - Teren proprietate privata, cu utilitate publica - zona circulatii (trotuar)

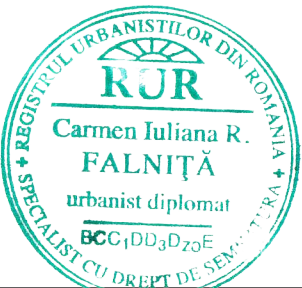

Vericator/ Expert:	referat/ expertiza nr.		
	S.C. NOD PROJECT S.R.L. Timisoara, str. Alexandru Macedonski, nr. 1 tel: 0744 960 048, email: miron_suteu@yahoo.com		Nr. pr.: 5/2018
	Beneficiar: SC D'ARTEX IMOBILIARE SRL Titlu proiect: Elaborare PUZ - Locuinte colective cu SAD la parter in regim S+P+8E, locuinte colective in regim S+P+2E		Faza: PUZ
SPECIFICATIE	NUME	SEMNATURA	Scara : 1:2000, 1:5000
Sef proiect:	arh. Miron Suteu		Amplasament: mun. Timisoara, jud. Timis, str. Bd. 16 Decembrie, nr. 75, CF 447929
Verificat:	arh. Carmen Falnita		Titlu plansa: STUDIUL DE CVARTAL
Proiectat si desenat:	arh. Luiza-Isabela Dan arh. Ioana Petru arh. Frunza Neagu		Data : 06/2019
			Nr. pl.: A.07