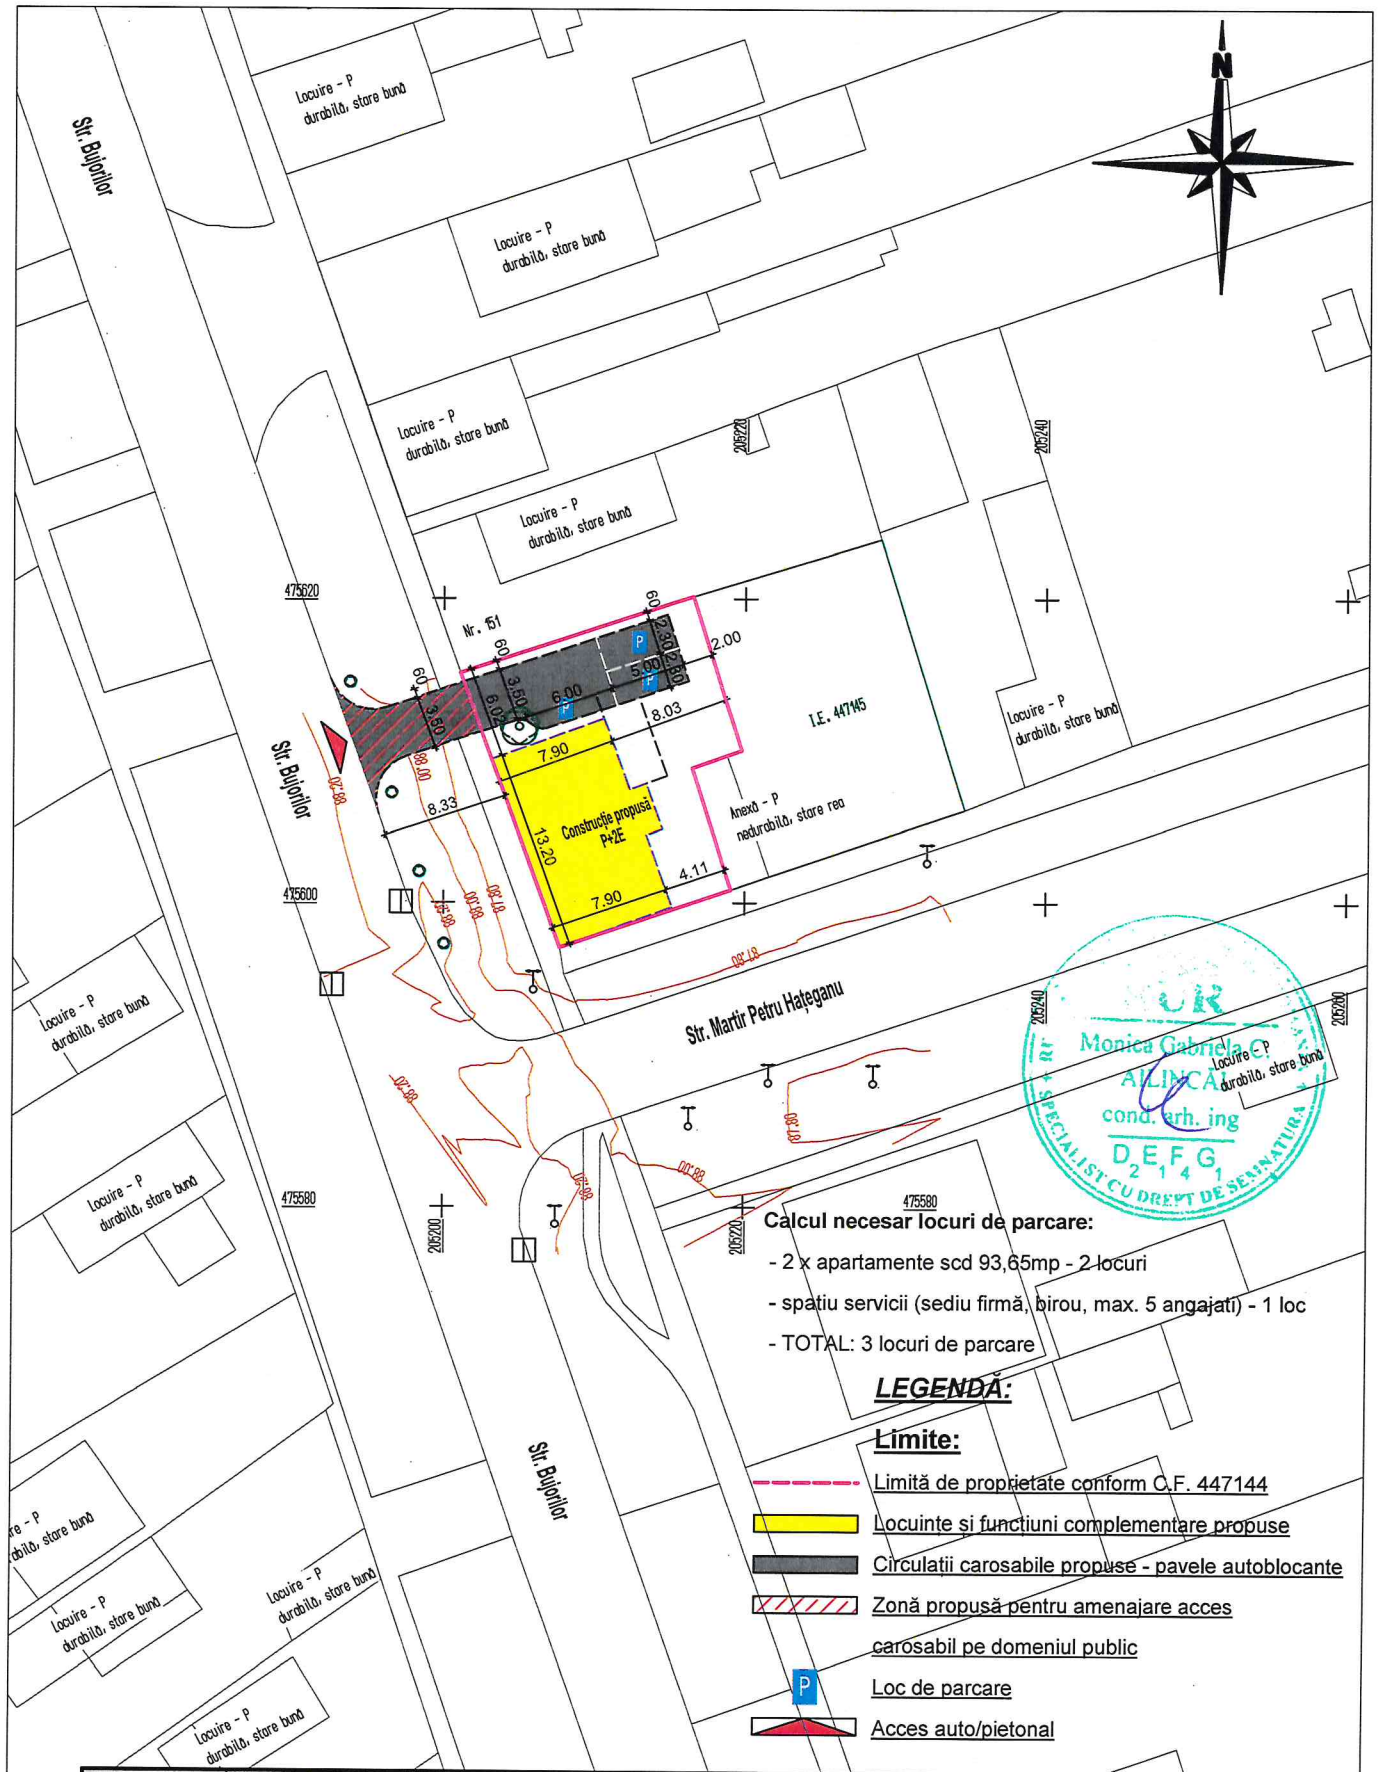

Calcul necesar locuri de parcare:

- 2 x apartamente scd 93,65mp - 2 locuri
- spatiu servicii (sediu firmă, birou, max. 5 angajati) - 1 loc
- TOTAL: 3 locuri de parcare

LEGENDĂ:

Limite:

- Limită de proprietate conform C.F. 447144
- Locuinte și funcțiuni complementare propuse
- Circulații carosabile propuse - pavele autoblocante
- Zonă propusă pentru amenajare acces carosabil pe domeniul public
- Loc de parcare
- Acces auto/pietonal

	NUME	SEMNATURA	CERINȚA		NUME	SEMNATURA	CERINȚA
Alpin Construct Vulcan, Hunedoara, Str. N.Titulescu, Nr.20, Bl.A53 Tel./Fax 0040254/570973 E-mail: alpinv@yahoo.com		RO 18127661; J20/853/1998 ALPIN CONSTRUCT S.R.L. Vulcan, Jud. Hunedoara		Beneficiar: Argintaru Liviu			Format A4
				Proiect: **Construire imobil în regim de înălțime P+2E pentru maxim două familii și funcțiuni complementare**			Proiect nr. 5/2020
SPECIFICAȚIE	NUME	SEMNATURA	Scara: 1:500				Faza: P.U.D.
ȘEF PROIECT	Arh. Ailincăi Monica						
PROIECTAT	Ing. Bacos Samuel		Data: OCT. 2020	Titlu plansă: Plan de situație - drumuri			Planșa nr. 6
DESENAT	Ing. Bacos Samuel						

UR Monica Gabriela C. AILINCĂI cond. arh. ing D E F G 2 1 4 1 SPECIALIST CU DREPT DE SEMNĂTURA