


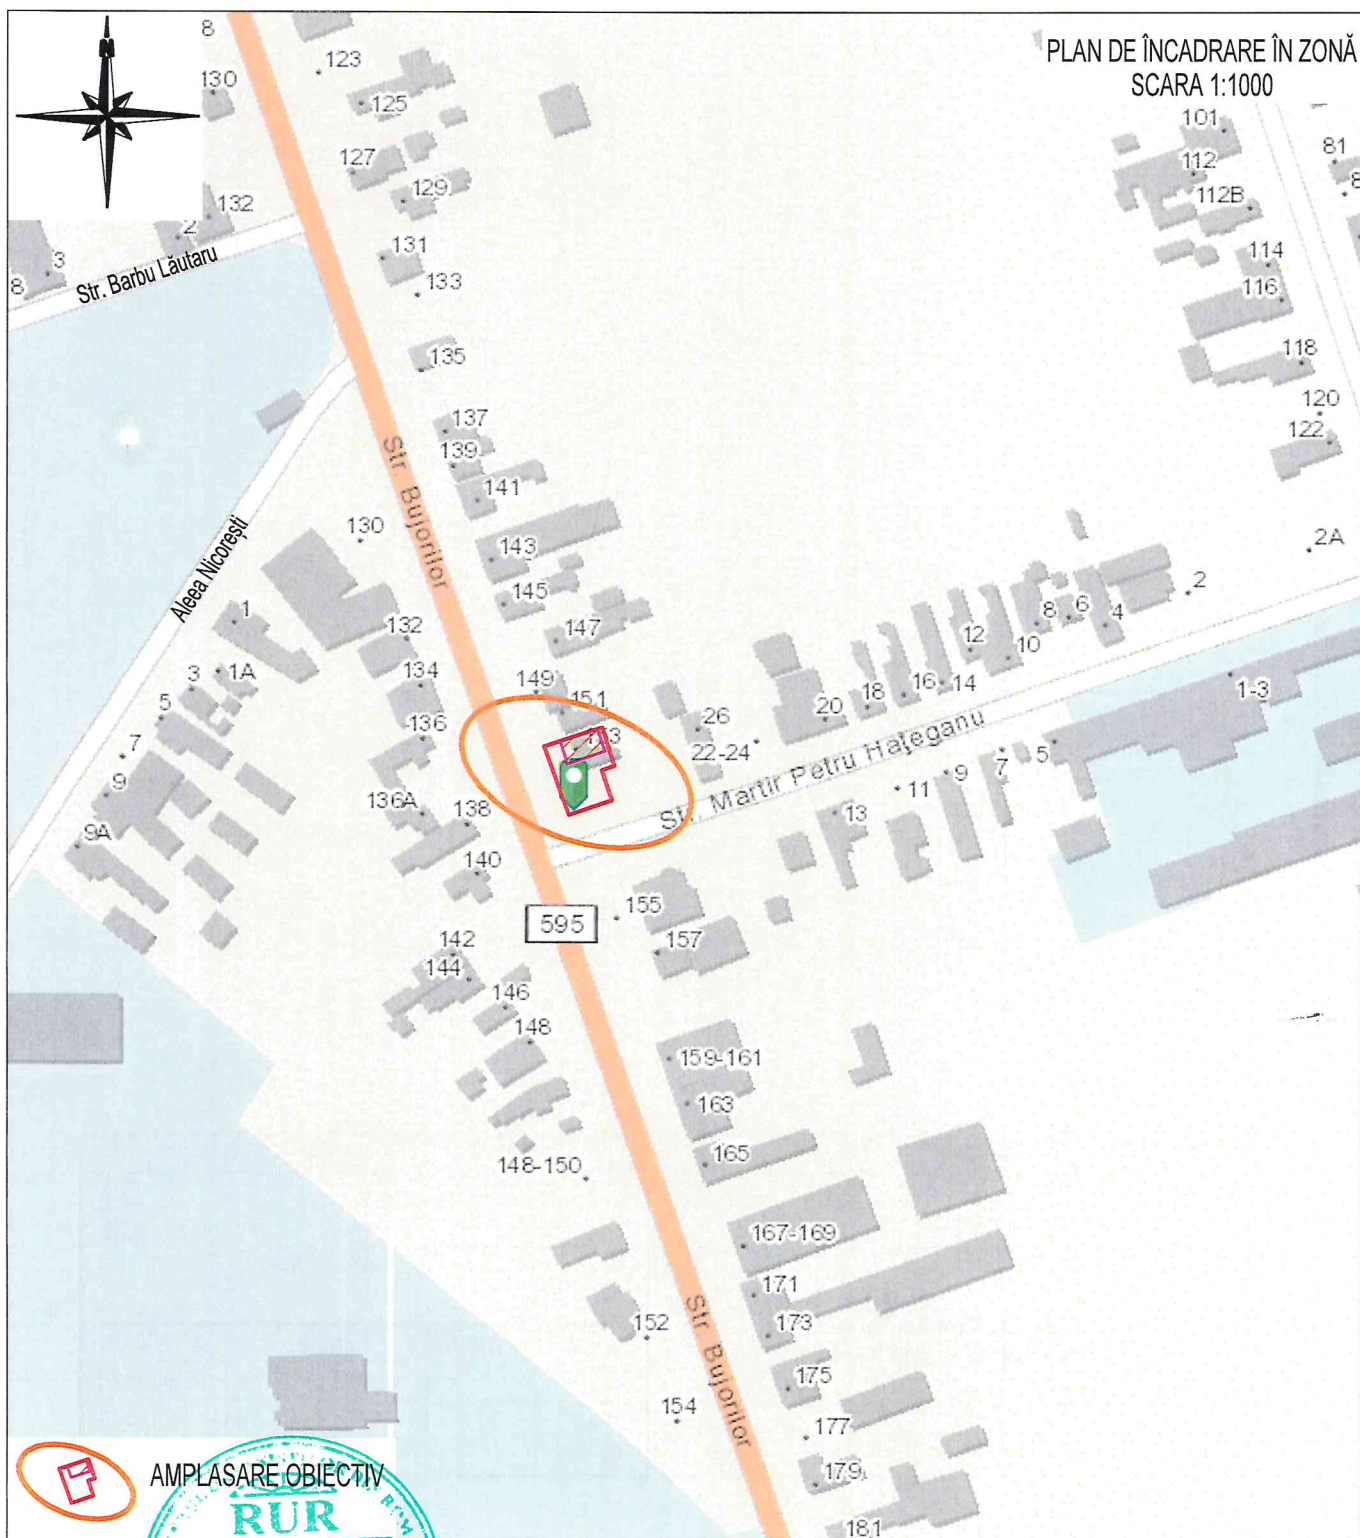

AMPLASARE OBIECTIV



NUME		SEMNATURA	CERINȚA	NUME	SEMNATURA	CERINȚA
 Alpin Construct Vulcan, Hunedoara, Str. N.Titulescu, Nr.20, B1A53 Tel./Fax 0040254/570973 E-mail: alpinv@yahoo.com			Beneficiar:	Argintaru Liviu		Format A4
			Proiect:			Proiect nr. 5/2020
SPECIFICAȚIE	NUME		SEMNATURA	Construire imobil în regim de înălțime P+2E pentru maxim două familii și funcțiuni complementare		
ȘEF PROIECT	Arh. Ailincăi Monica					
PROIECTAT	Arh. Ailincăi Monica		Data: OCT. 2020	Titlu planșă:	Plan de încadrare în zonă	Planșa nr. 0
DESENAT	Arh. Ulucean Bogdan					