
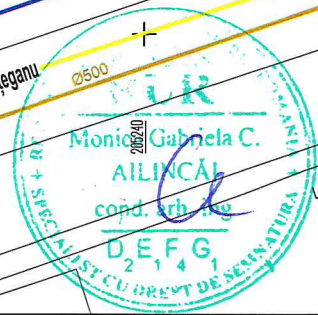


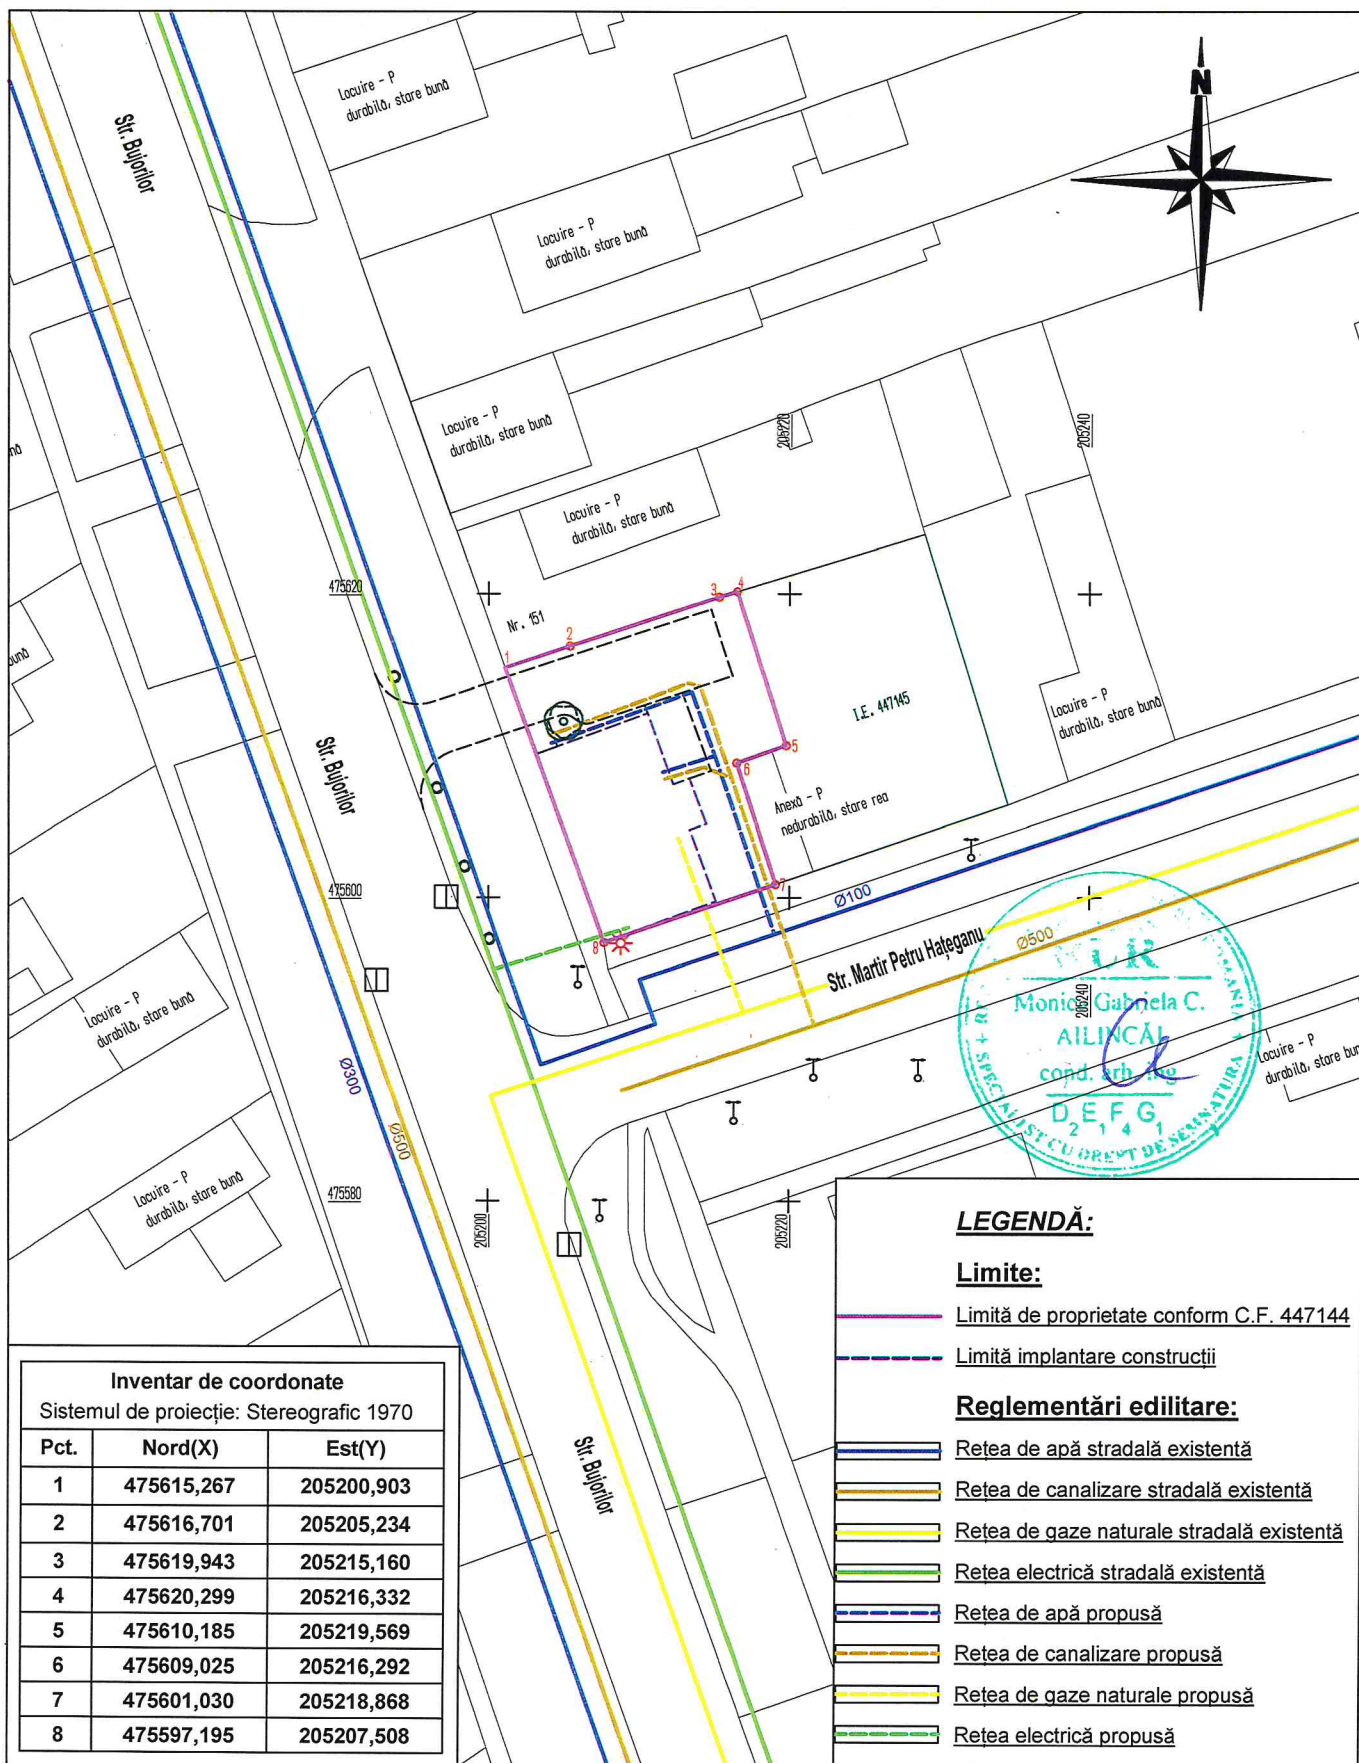

Inventar de coordonate		
Sistemul de proiecție: Stereografic 1970		
Pct.	Nord(X)	Est(Y)
1	475615,267	205200,903
2	475616,701	205205,234
3	475619,943	205215,160
4	475620,299	205216,332
5	475610,185	205219,569
6	475609,025	205216,292
7	475601,030	205218,868
8	475597,195	205207,508

LEGENDĂ:

Limite:

- Limită de proprietate conform C.F. 447144
- - - Limită implantare construcții

Reglementări edilitare:

- Retea de apă stradală existentă
- Retea de canalizare stradală existentă
- Retea de gaze naturale stradală existentă
- Retea electrică stradală existentă
- - - Retea de apă propusă
- - - Retea de canalizare propusă
- - - Retea de gaze naturale propusă
- - - Retea electrică propusă

NUME		SEMNAȚURA	CERINȚĂ	NUME	SEMNAȚURA	CERINȚĂ
 Vulcan, Hunedoara, Str. N. Titulescu, Nr.20, Bl.A53 Tel./Fax 0040254/570973 E-mail: alpinv@yahoo.com			Beneficiar:	Argintaru Liviu		Format A4
				Proiect:		Proiect nr. 5/2020
SPECIFICAȚIE		NUME	SEMNAȚURA	Construire imobil în regim de înălțime P+2E pentru maxim două familii și funcțiuni complementare		Faza: P.U.D.
ȘEF PROIECT		Arh. Ailincăi Monica	SEMNAȚURA			Planșa nr. 3
PROIECTAT		Ing. Brata Sorin	SEMNAȚURA			
DESENAT		Ing. Brata Sorin	SEMNAȚURA	Titlu planșă: Reglementări edilitare		
			Scara: 1:500			
			Data: OCT. 2020			