


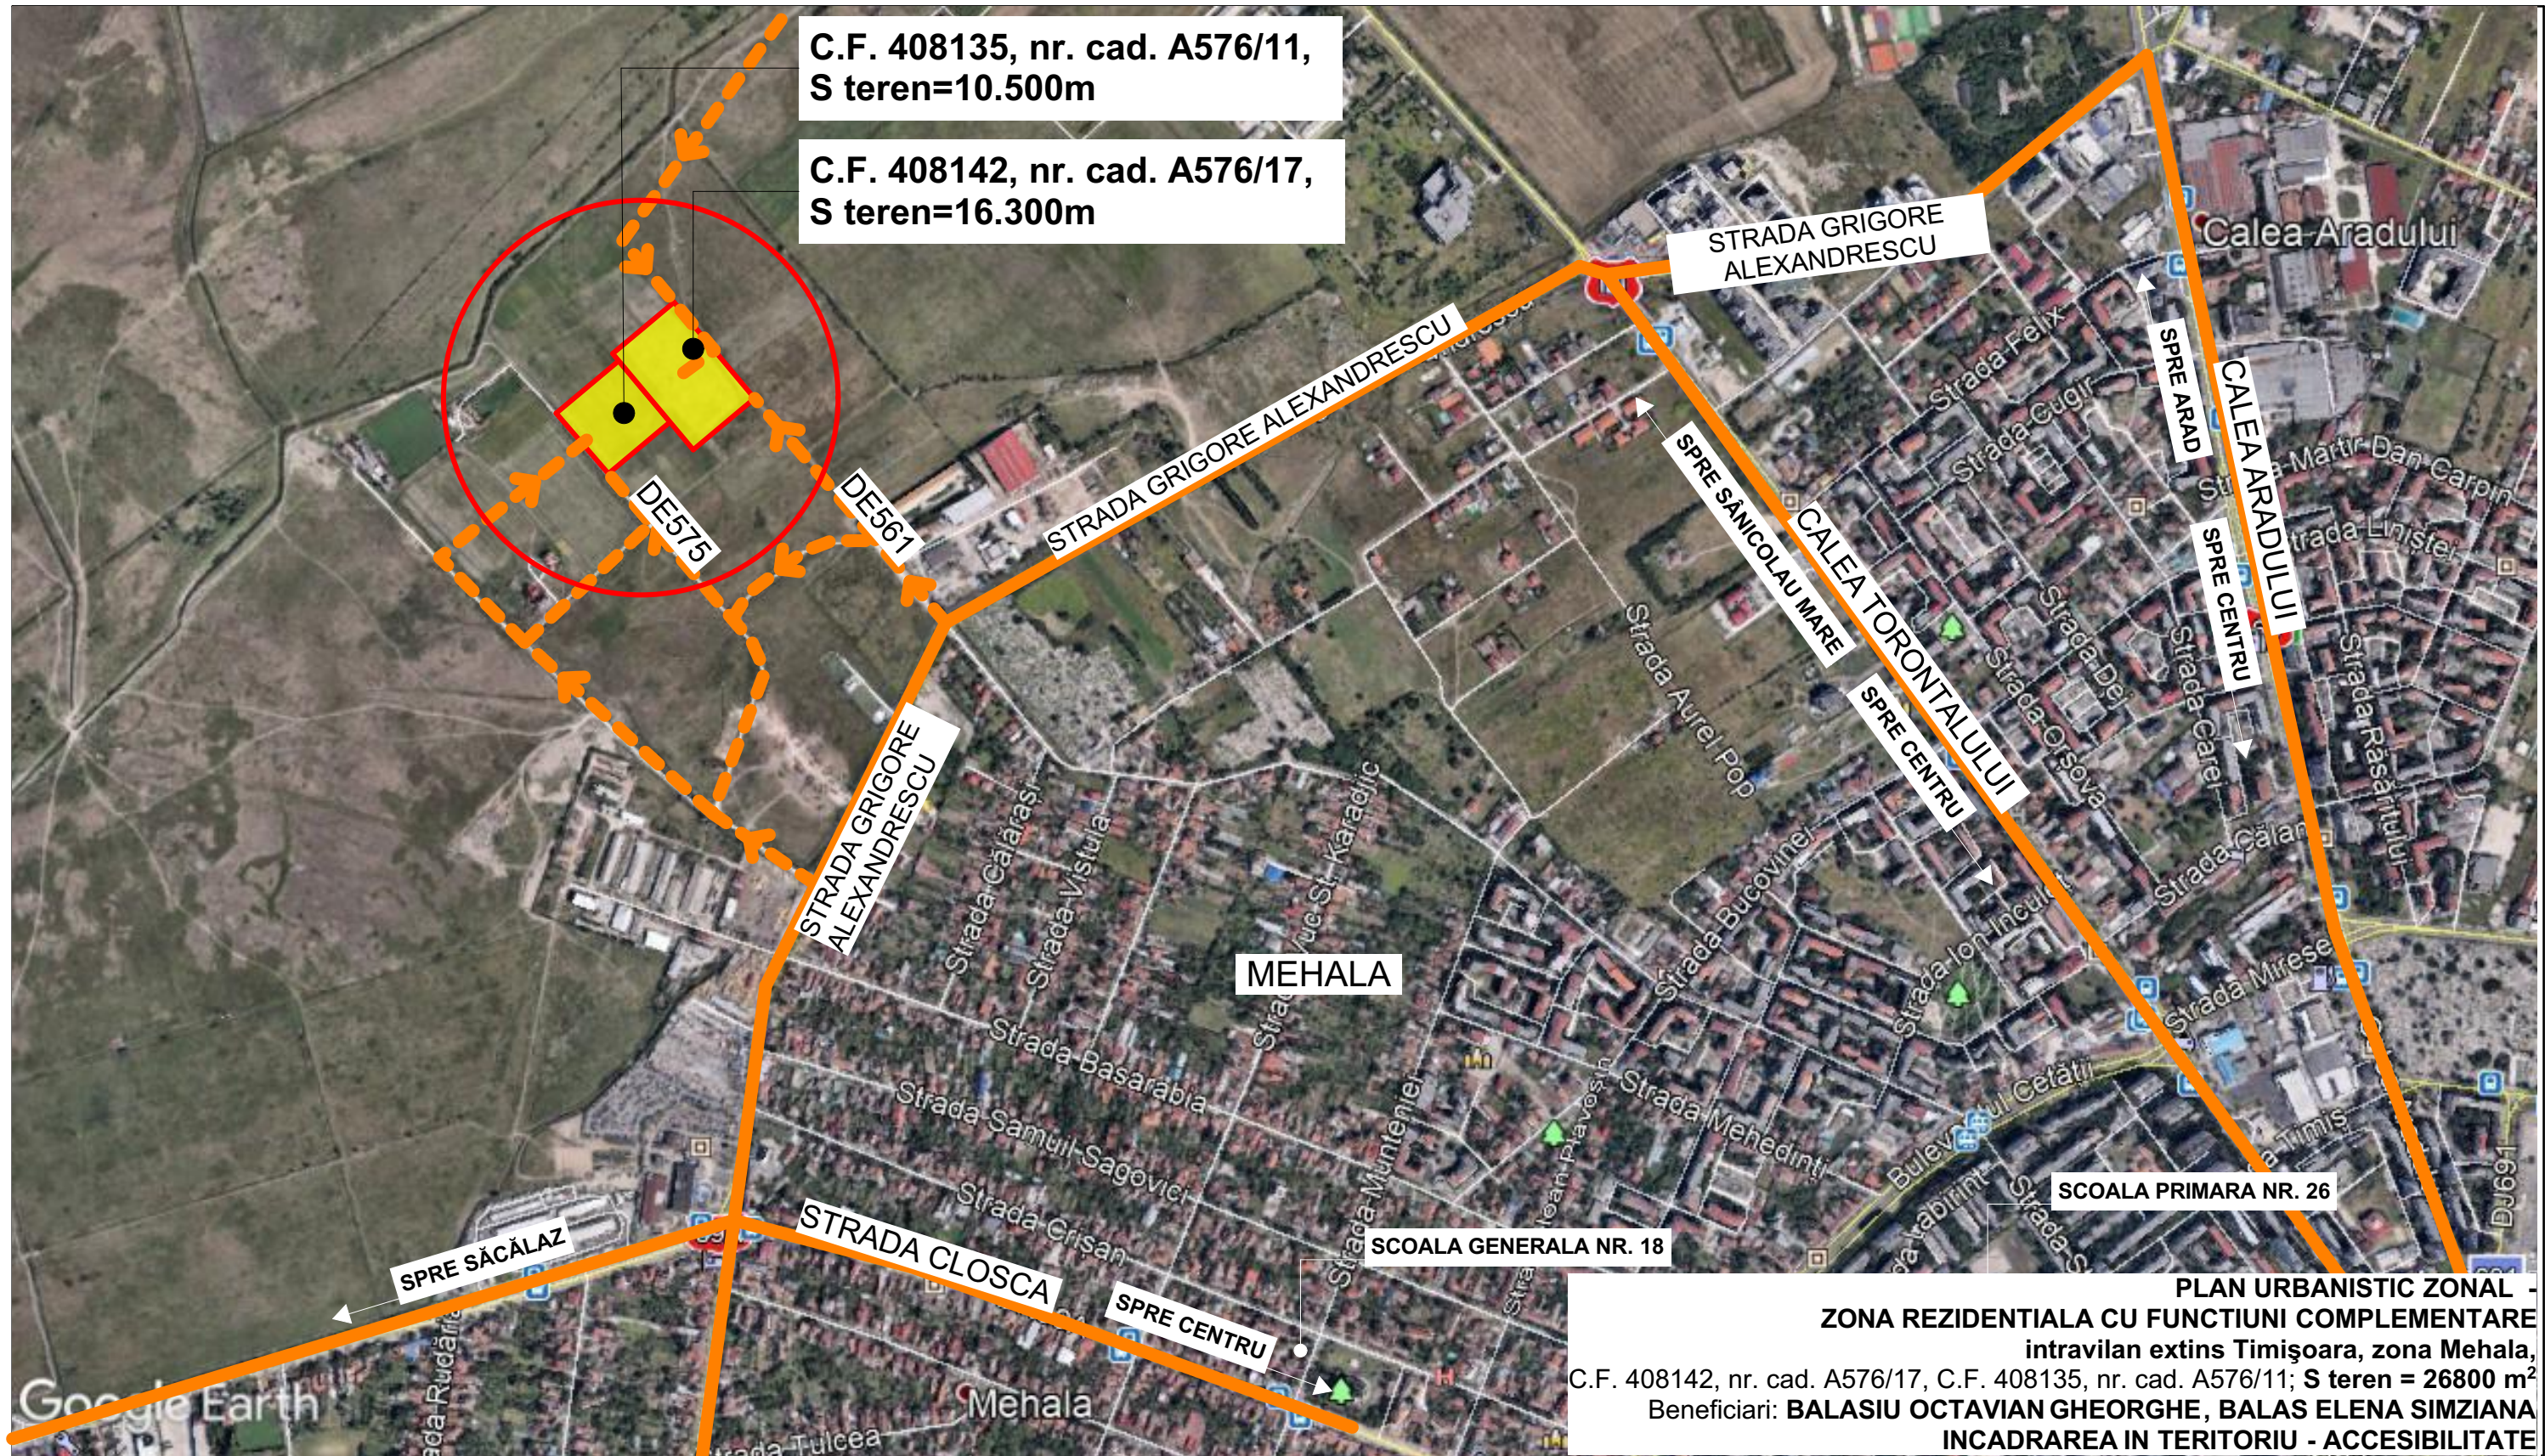

PLAN URBANISTIC ZONAL -
ZONA REZIDENTIALA CU FUNCTIUNI COMPLEMENTARE
intravilan extins Timișoara, zona Mehala,
C.F. 408142, nr. cad. A576/17, C.F. 408135, nr. cad. A576/11; **S teren = 26800 m²**
Beneficiari: **BALASIU OCTAVIAN GHEORGHE, BALAS ELENA SIMZIANA**
INCADRAREA IN TERITORIU - ACCESIBILITATE

LEGENDĂ

- STRĂZI PRINCIPALE DE ACCES
- STRĂZI SECUNDARE DE ACCES
- TERENURI PROPUSE SPRE A FI REGLEMENTATE

Specialist RUR cu drept de semnatura		Categoria			
	arh. BOCAN C. CATALINA MARIA	D, E			
VERIFICATOR /					
EXPERT	NUME	SEMNĂTURA	CERINȚA	REFERAT / EXPERTIZĂ NR. / DATA	
 atelier CAAD s. r. l. J35/2318/2004, C.U.I. RO16677315, Timisoara, str. Remus, nr. 7/a, ap. 1, tel. 0256-228717				Beneficiar BALASIU OCTAVIAN GHEORGHE, BALAS ELENA SIMZIANA intravilan extins Timișoara, zona Mehala, C.F. 408142, nr. cad. A576/17, C.F. 408135, nr. cad. A576/11 S teren = 26800 m² Proiect nr. 351/2018	
SPECIFICAȚIE	NUME	SEMNĂTURA	Scara:	Titlul proiectului Plan Urbanistic Zonal - ZONA REZIDENTIALA CU FUNCTIUNI COMPLEMENTARE	Faza P.U.Z.
ȘEF PROIECT	arh. BOCAN CATALINA				
PROIECTAT	arh. BOCAN CATALINA		Data: iun. 2021	Titlul planșei INCADRARE IN TERITORIU ACCESIBILITATE	Planșa nr. U00_1
DESENAT	arh. BOCAN CATALINA				