


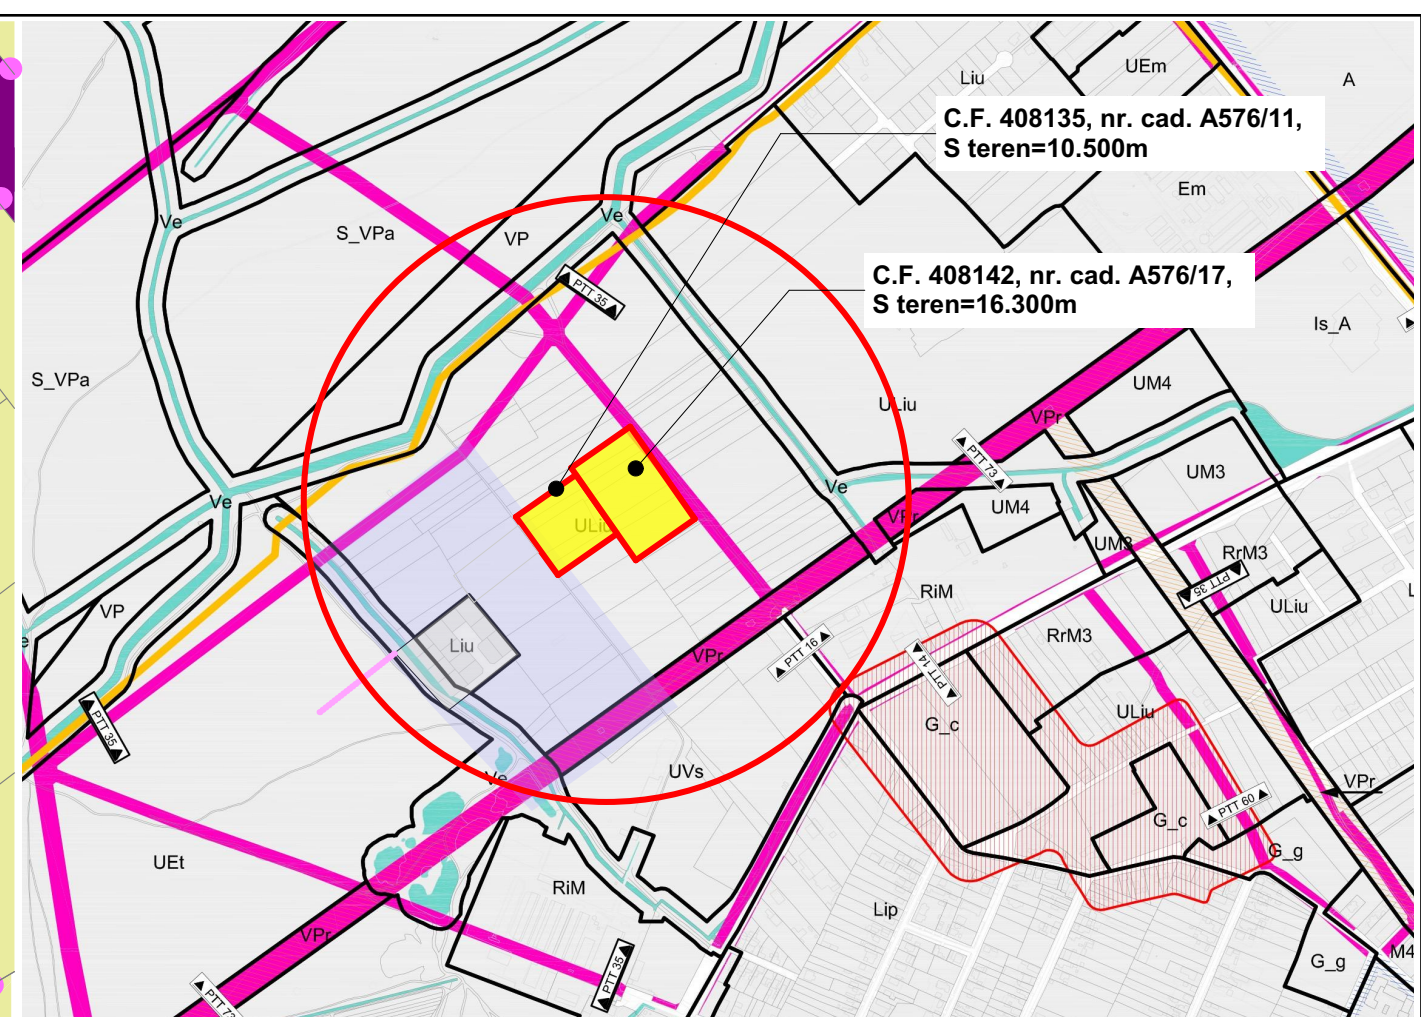

SUPRAFATA TEREN	Existent		Propunere	
	m²	%	m²	%
TEREN PROPRIETATE PRIVATA A PERSOANELOR FIZICE SAU JURIDICE	22.999	100,00	20.785	77,55
TEREN CE SE INTENTIONEAZA A FI TRECUT IN DOMENIUL PUBLIC	-	-	6.015	22,44
TOTAL	26.800	100,00	26.800	100,00

- LIMITA ZONA STUDIATA
- LIMITA PARCELA SUPUSA REGLEMENTARII -26.800mp
- LIMITA PUZ-URI APROBATE
- TIPURI DE PROPRIETATE**
 - a)PROPRIETATE PUBLICA**
 - TERENURI PROPRIETATE PUBLICA DE INTERES NATI
 - TERENURI PROPRIETATE PUBLICA DE INTERES LOCAL
 - b)PROPRIETATE PRIVATA**
 - TERENURI PROPRIETATE PRIVATAA PERSOANELOR FI
 - TERENURI PROPRIETATE PRIVATAA PERSOANELOR FI
 - INTABULATE IN CF CA SPATII VERZI
 - CIRCULATIA TERENURILOR**
 - TERENURI CE SE INTENTIONEAZA A FI TRECUTE IN DO
 - (6.015mp)
 - SERVITUTE DE TRECERE PIETONALĂ, AUTO ȘI PENTR
 - PARCELELE NR.6 SI 13 ÎN FAVOAREA PARCELELOR CU

PROPRIETATEA ASUPRA TERENURILOR - CIRCULATIA TERENURILOR, sc. 1:1000

Specialist RUR cu drept de semnatura		Categoria			
arh. BOCAN C. CATALINA MARIA		D, E			
VERIFICATOR /					
EXPERT		NUME		SEMNATURA	CERINȚA
 atelier CAAD s. r. l. J35/2318/2004, C.U.I. RO16677315, Timișoara, str. Remus, nr. 7/a, ap. 1, tel. 0256-228717				Beneficiar: BALASIU OCTAVIAN GHEORGHE, BALAS ELENA SIMZIANA intravilan extins Timișoara, zona Mehala, C.F. 408142, nr. cad. AS76/17, C.F. 408135, nr. cad. AS76/11 S teren = 26800 m²	
SPECIFICAȚIE		NUME		SEMNATURA	Scara: 1:1000
ȘEF PROIECT		arh. BOCAN CATALINA			
PROIECTAT		arh. BOCAN CATALINA		Data: iun, 2021	
DESENAT		arh. BOCAN CATALINA			
				Titlul proiectului Plan Urbanistic Zonal - ZONA REZIDENTIALA CU FUNCTIUNI COMPLEMENTARE	
				Titlul planșei PROPRIETATEA ASUPRA TERENURILOR - CIRCULATIA TERENURILOR	
				Proiect nr. 351/2018 Faza P.U.Z. Planșa nr. U03	