

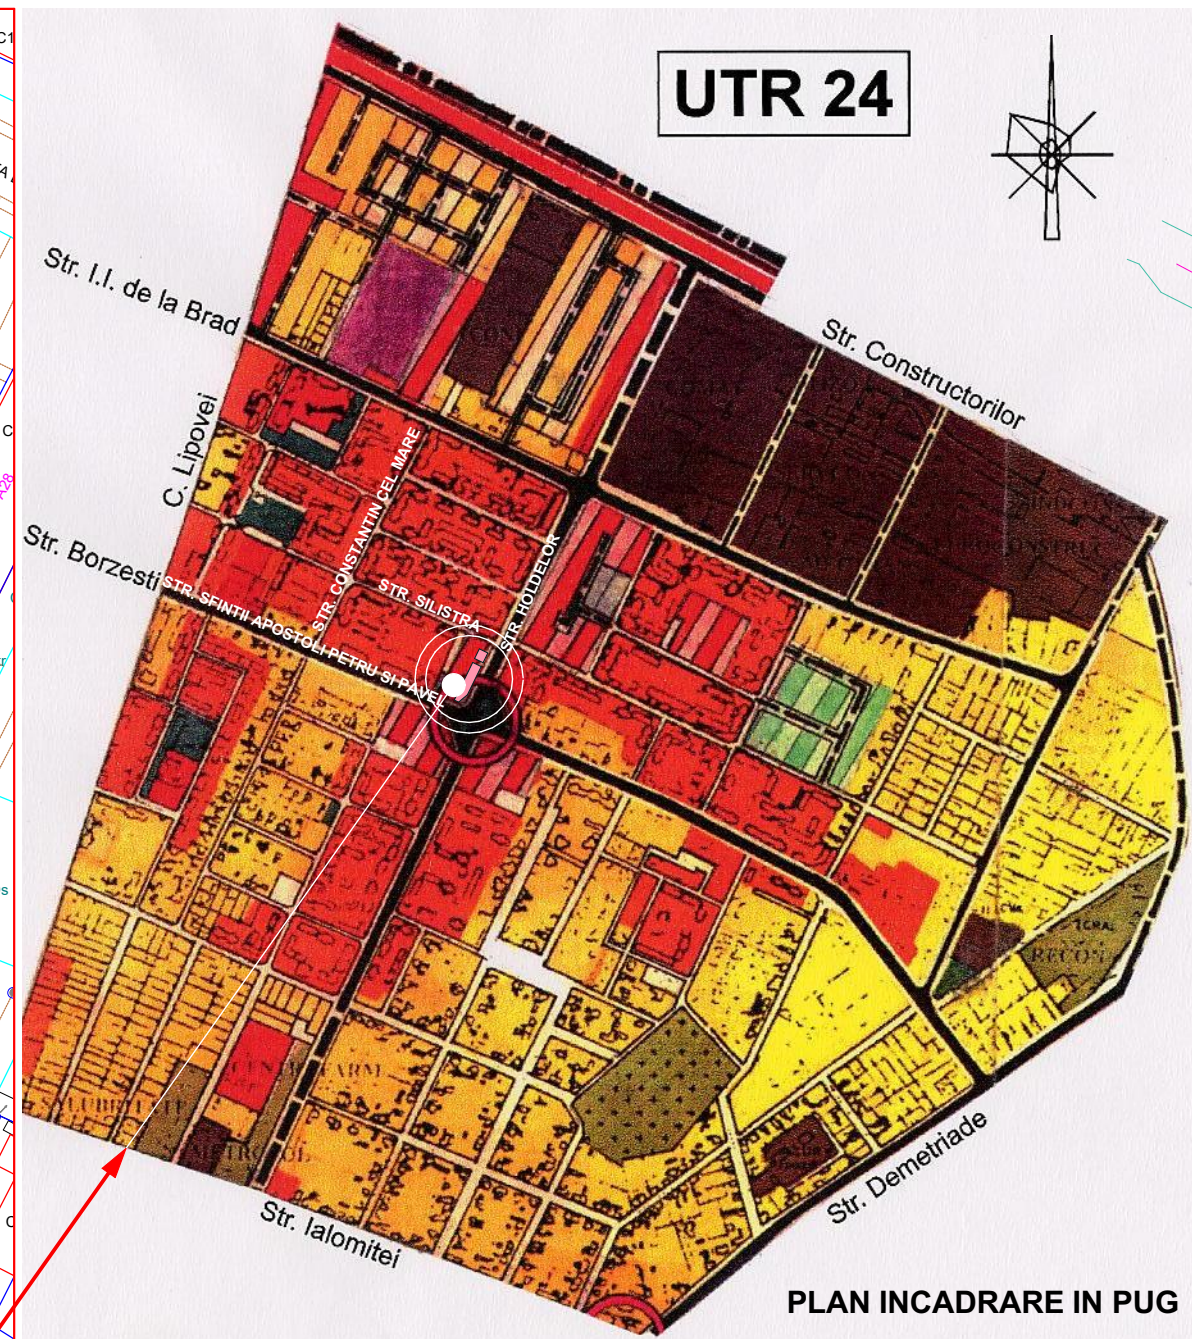


PLAN URBANISTIC ZONAL- DEZVOLTARE ZONA MIXTA Str. Sfintii Apostoli Petru si Pavel nr. 21 si 21A

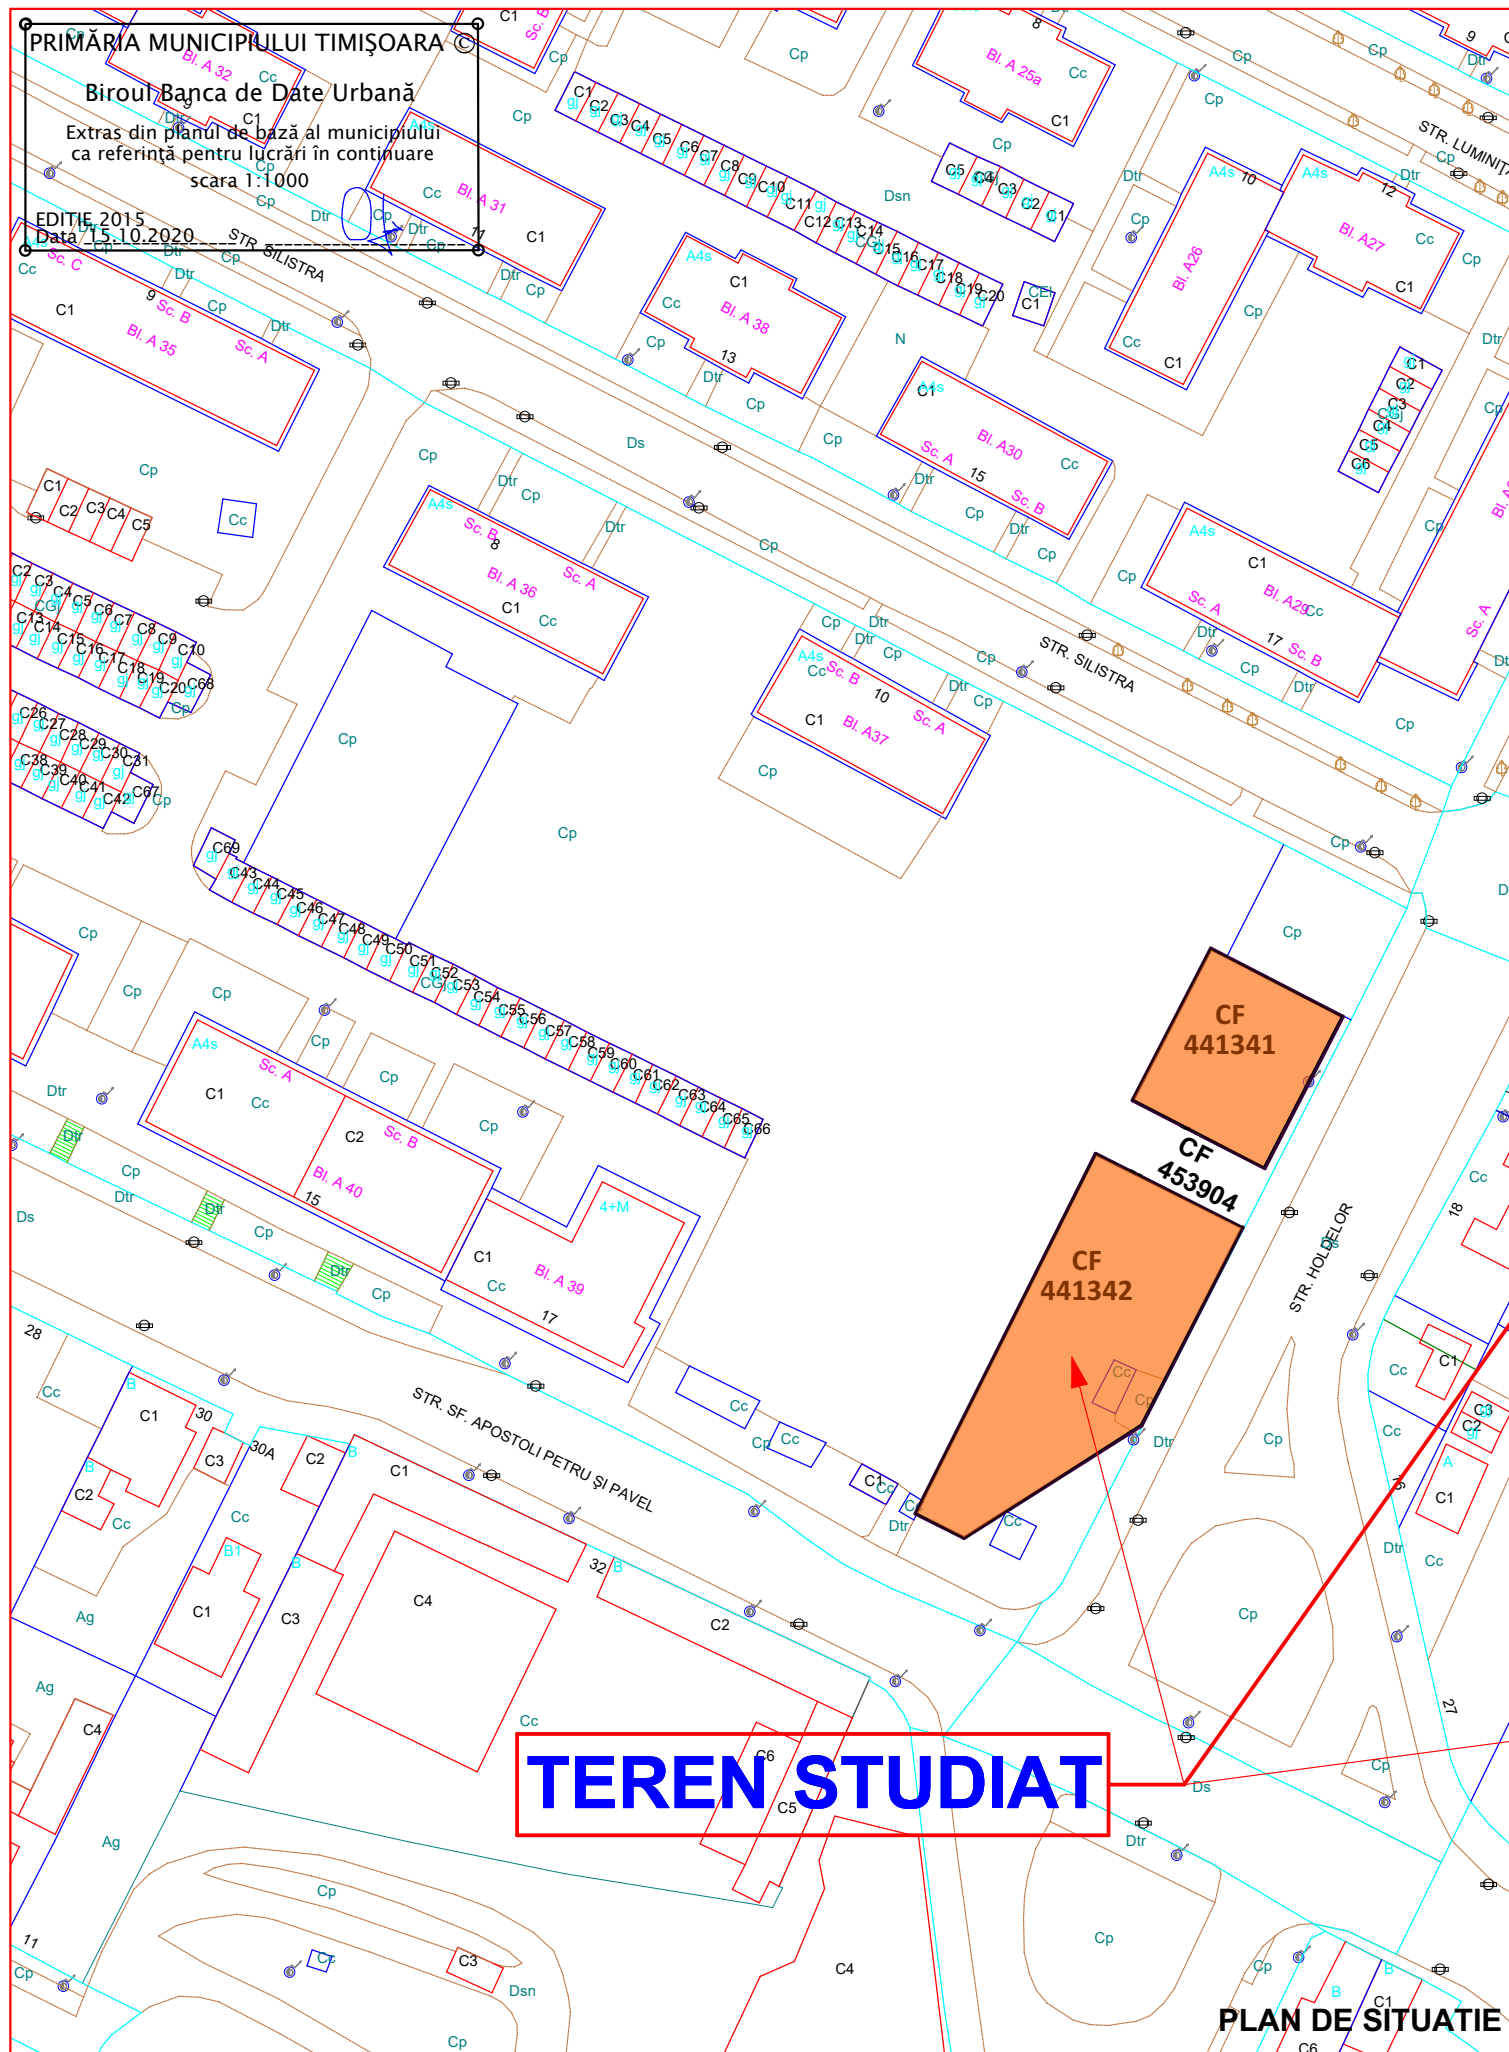

Lla - Subzona rezidențială cu clădiri
cu mai mult de 3 niveluri existentă

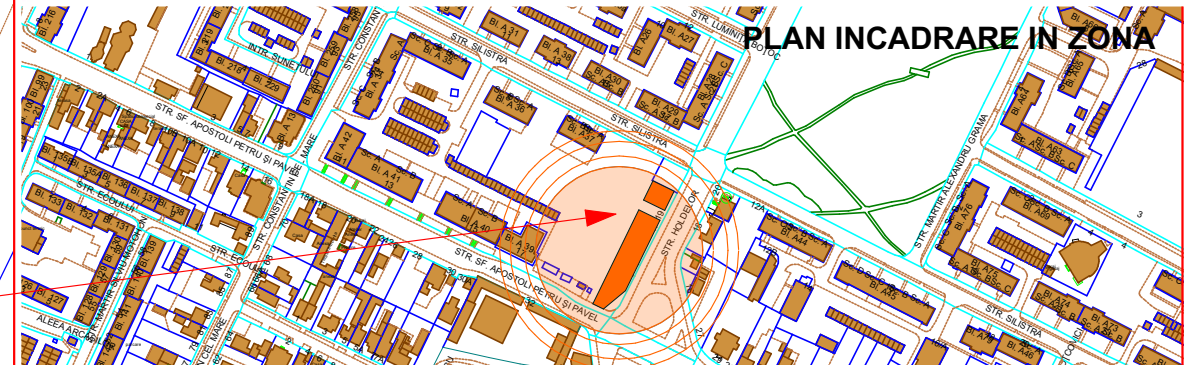

TECTONICS house S.R.L.

www.tectonics.ro E-mail: art@tectonics.ro
RO-300576 Timisoara, Bd. Eroilor de la Tisa nr.10-12, sc.A, ap.1
Tel. Fax : +40(0)256 201491, 0721 850247, 0728 267216
CUI 15404473, J35/1011/2003

arhitectura
design
urbanism

PROIECT: PLAN URBANISTIC ZONAL - DEZVOLTARE ZONA MIXTA

BENEFICIAR: Jurca Radoica; Jurca Gheorghe

NR. PROIECT

429/2020

SEF PROIECT arh. Marius NICORICI-CALANCE

VERIFICAT arh. Carmen NICORICI-CALANCE

PROIECTAT arh. Marius NICORICI-CALANCE

DESENAT arh. Ana TURCU

SCARA
1:1000

DATA
01.2022

AMPLASAMENT: Timisoara, Str. Sfintii Apostoli Petru si Pavel nr 21 si 21A
Nr.Cad. 441341 Nr.Cad. 441342 jud.Timis

PLANSĂ: INCADRARE IN TERITORIU

FAZA
PUZ

NR.PLANSĂ
U01